

ISTITUTO AUTONOMO CASE POPOLARI PER LA PROVINCIA DI BRINDISE


CASE PER LAVORATORI
AGRICOLI DIPENDENTE
IN EDIFICIO

SCHEMI DEL VOLUME


Scala 1:200

nel tipo a 2 alloggi semplici
13,18 x 12,18 ✓
1 =

PIANTA MURATORE

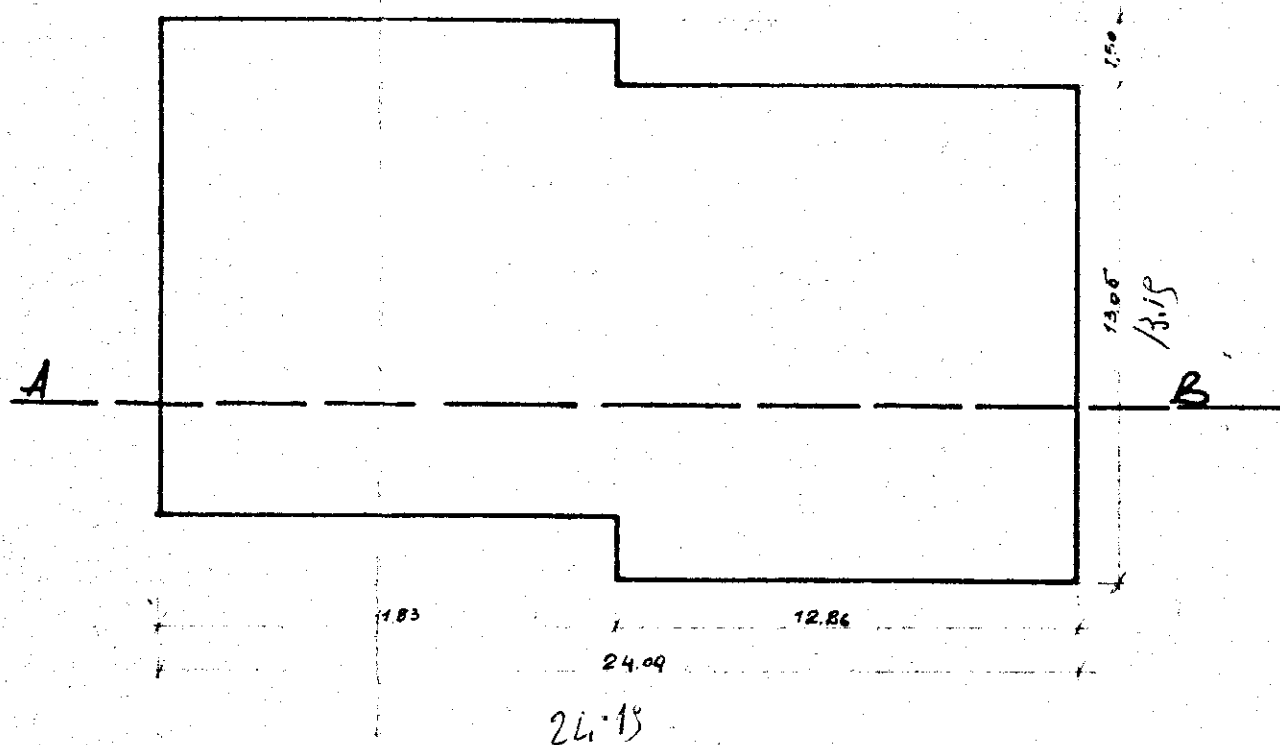

SEZIONE A-B

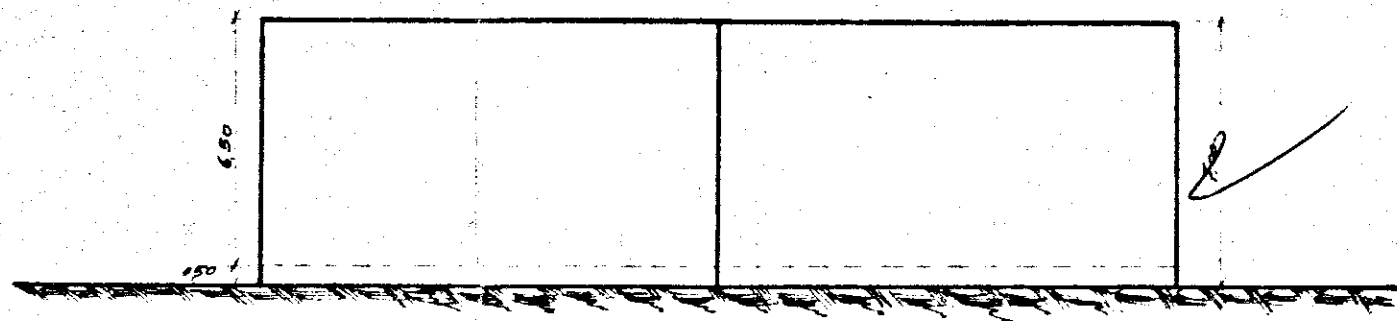

1