



I N A
CASA

ISTITUTO AUTON. CASE POPOLARI - BRINDISI -
PROGETTO CASE RIONE CAIALE - LOTTI G - E
PARTICOLARE PORTONE D'INGRESSO (IN CASTAGNO LUCIDATO)
Dott. Arch. COSTANTINO FORLEO - VIA CESENA 52 - ROMA -


copione per l'ufficio

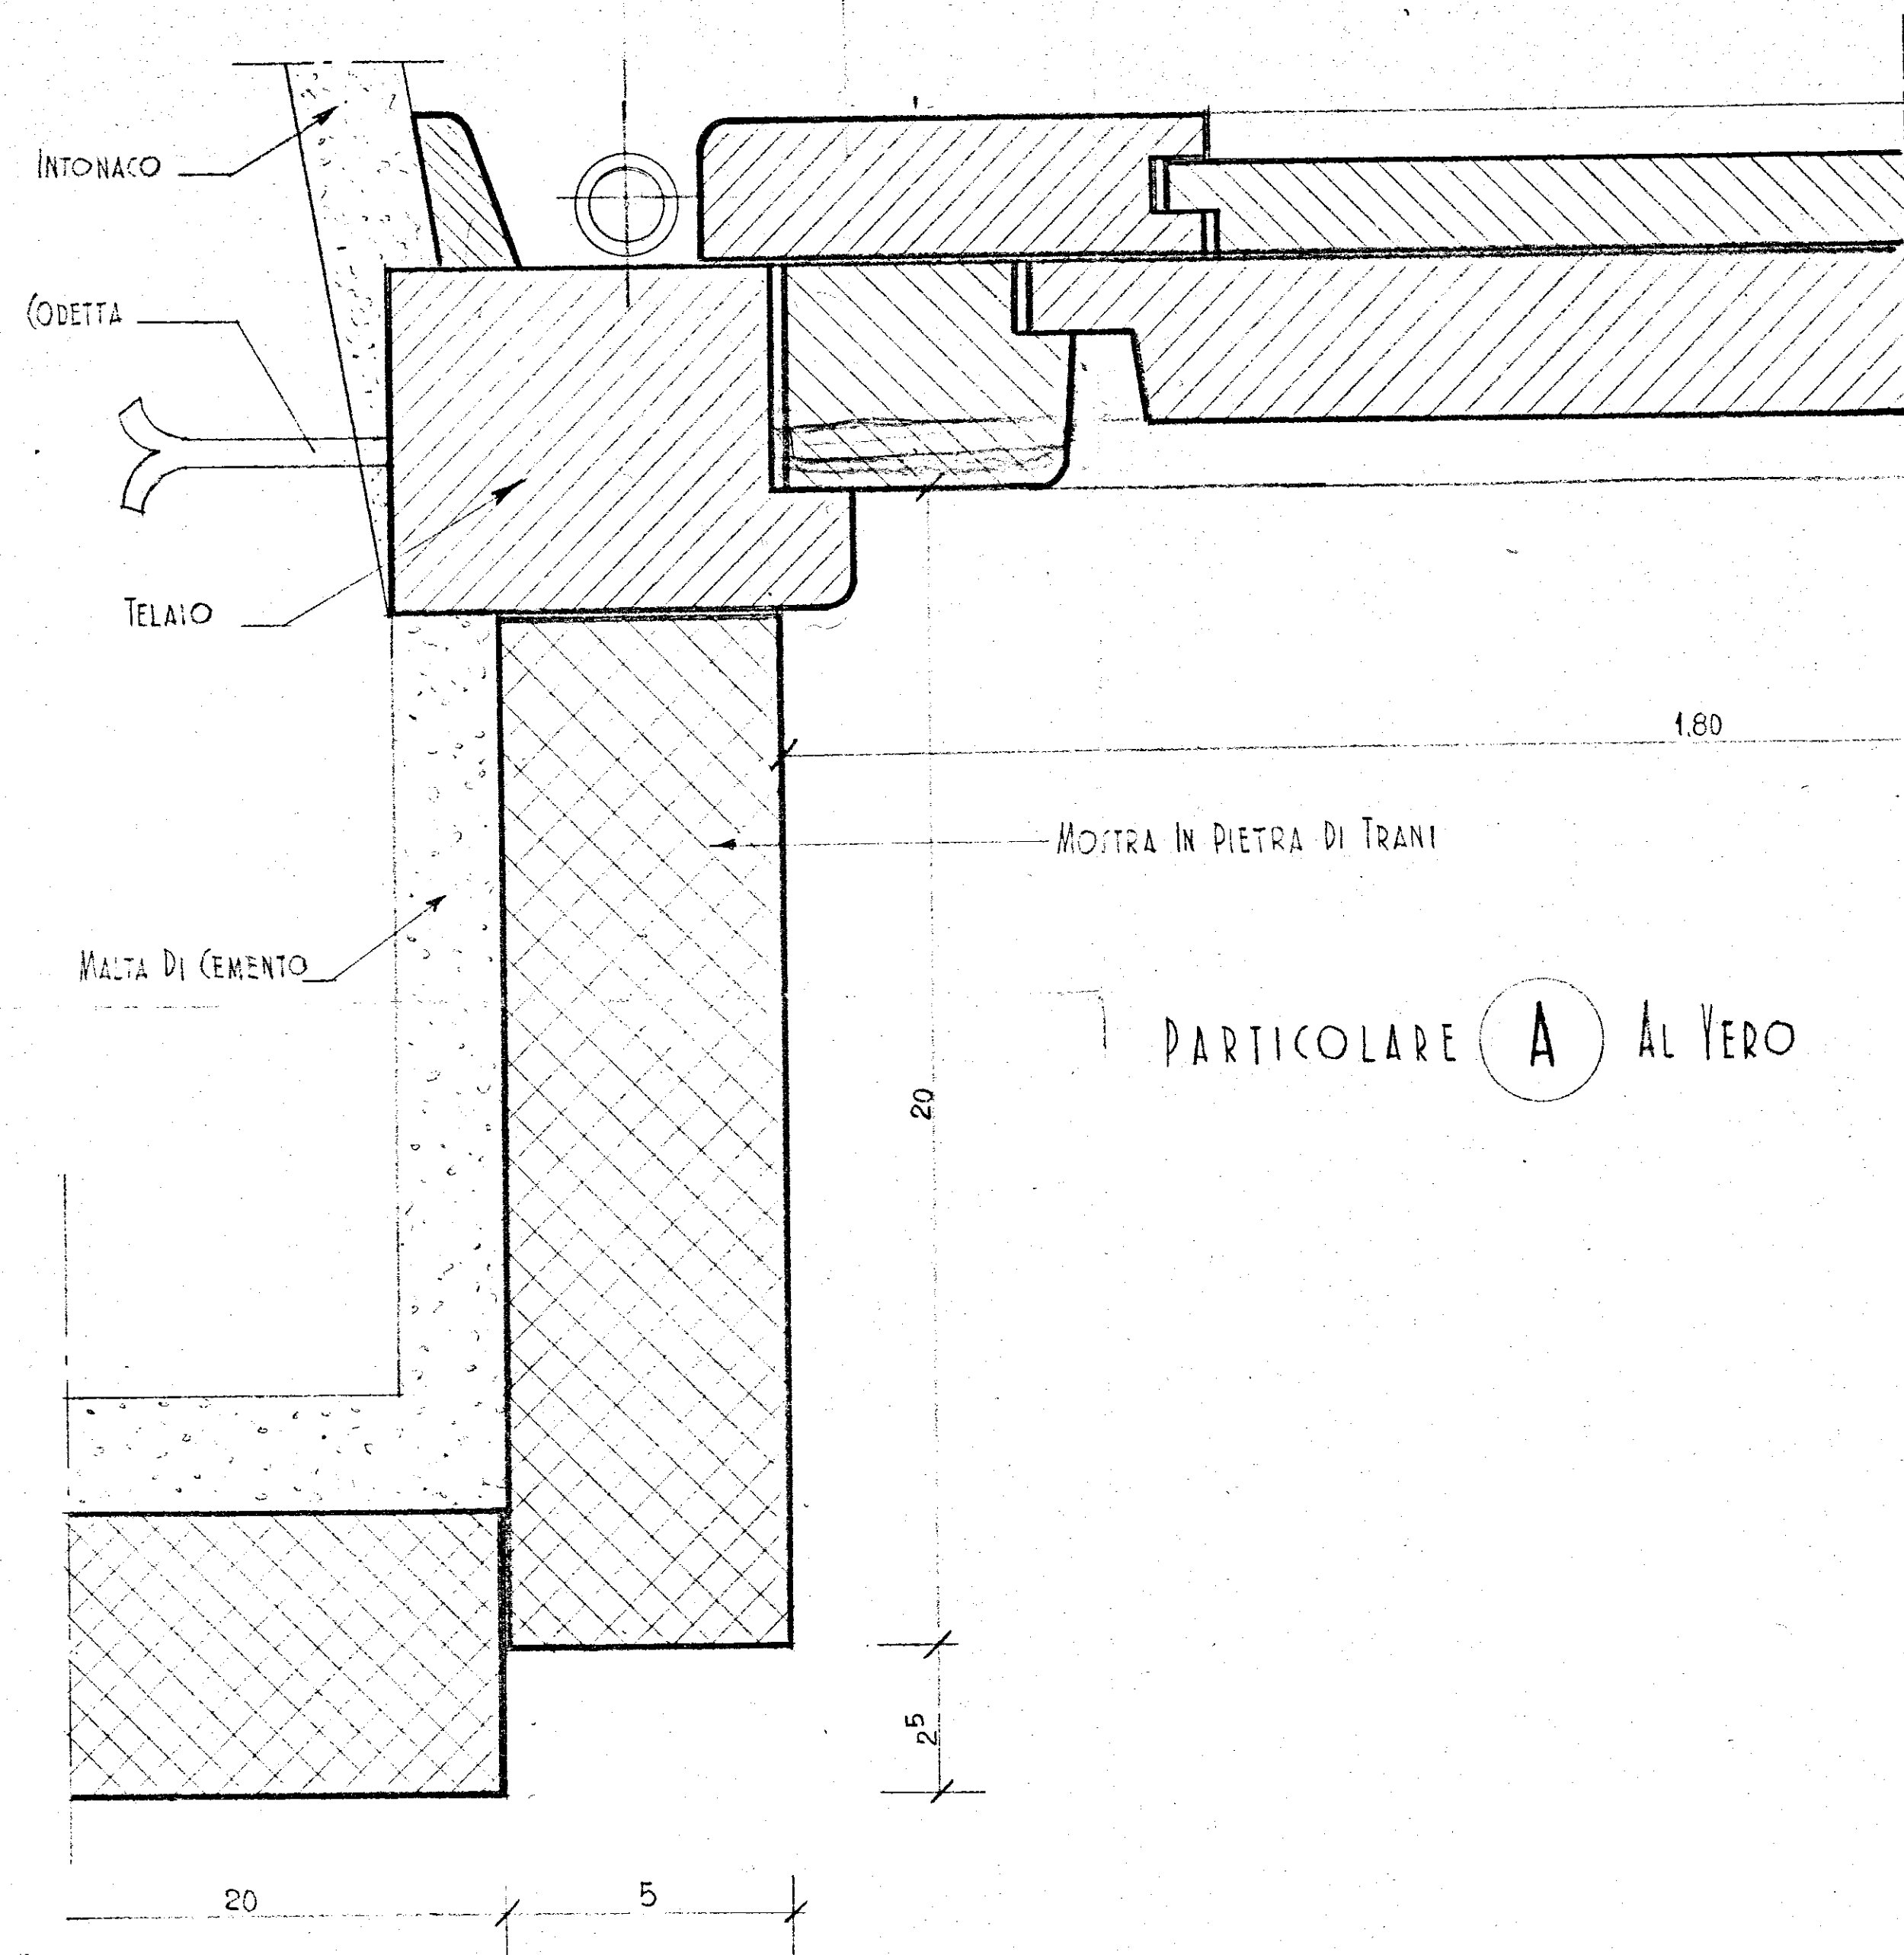


PROSPETTO ESTERNO - RAPP. 1/10

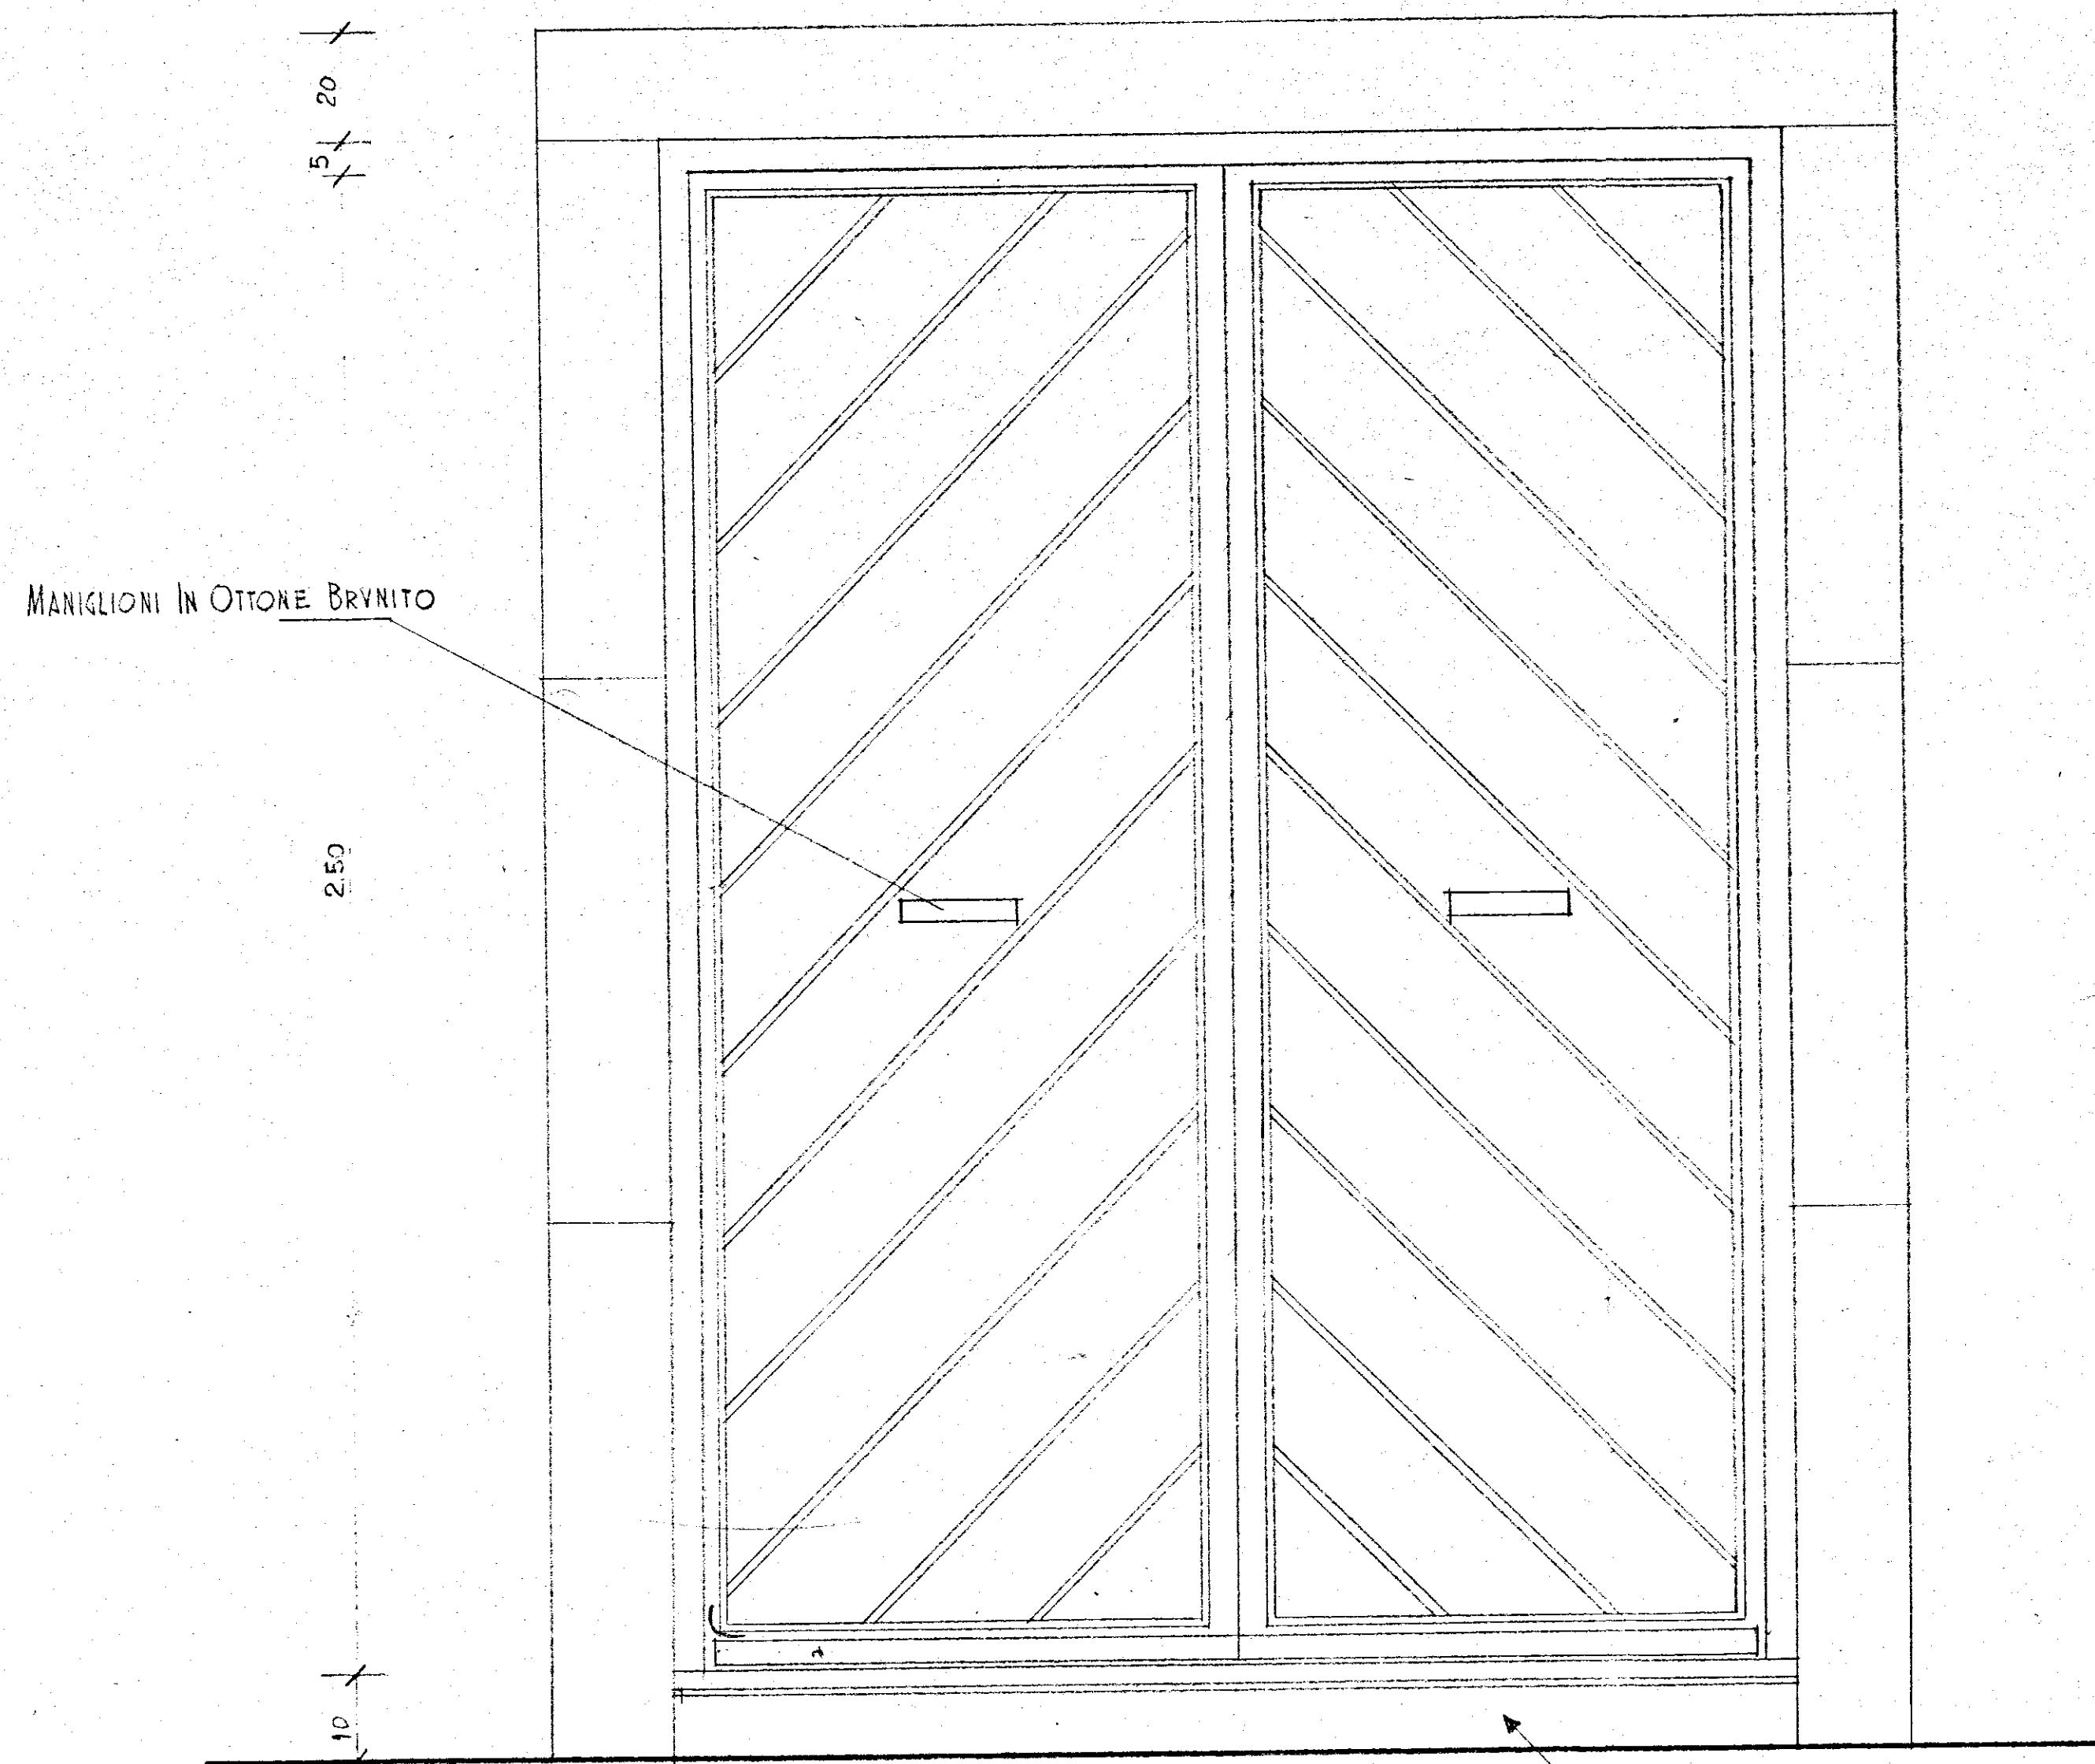

PIANTA

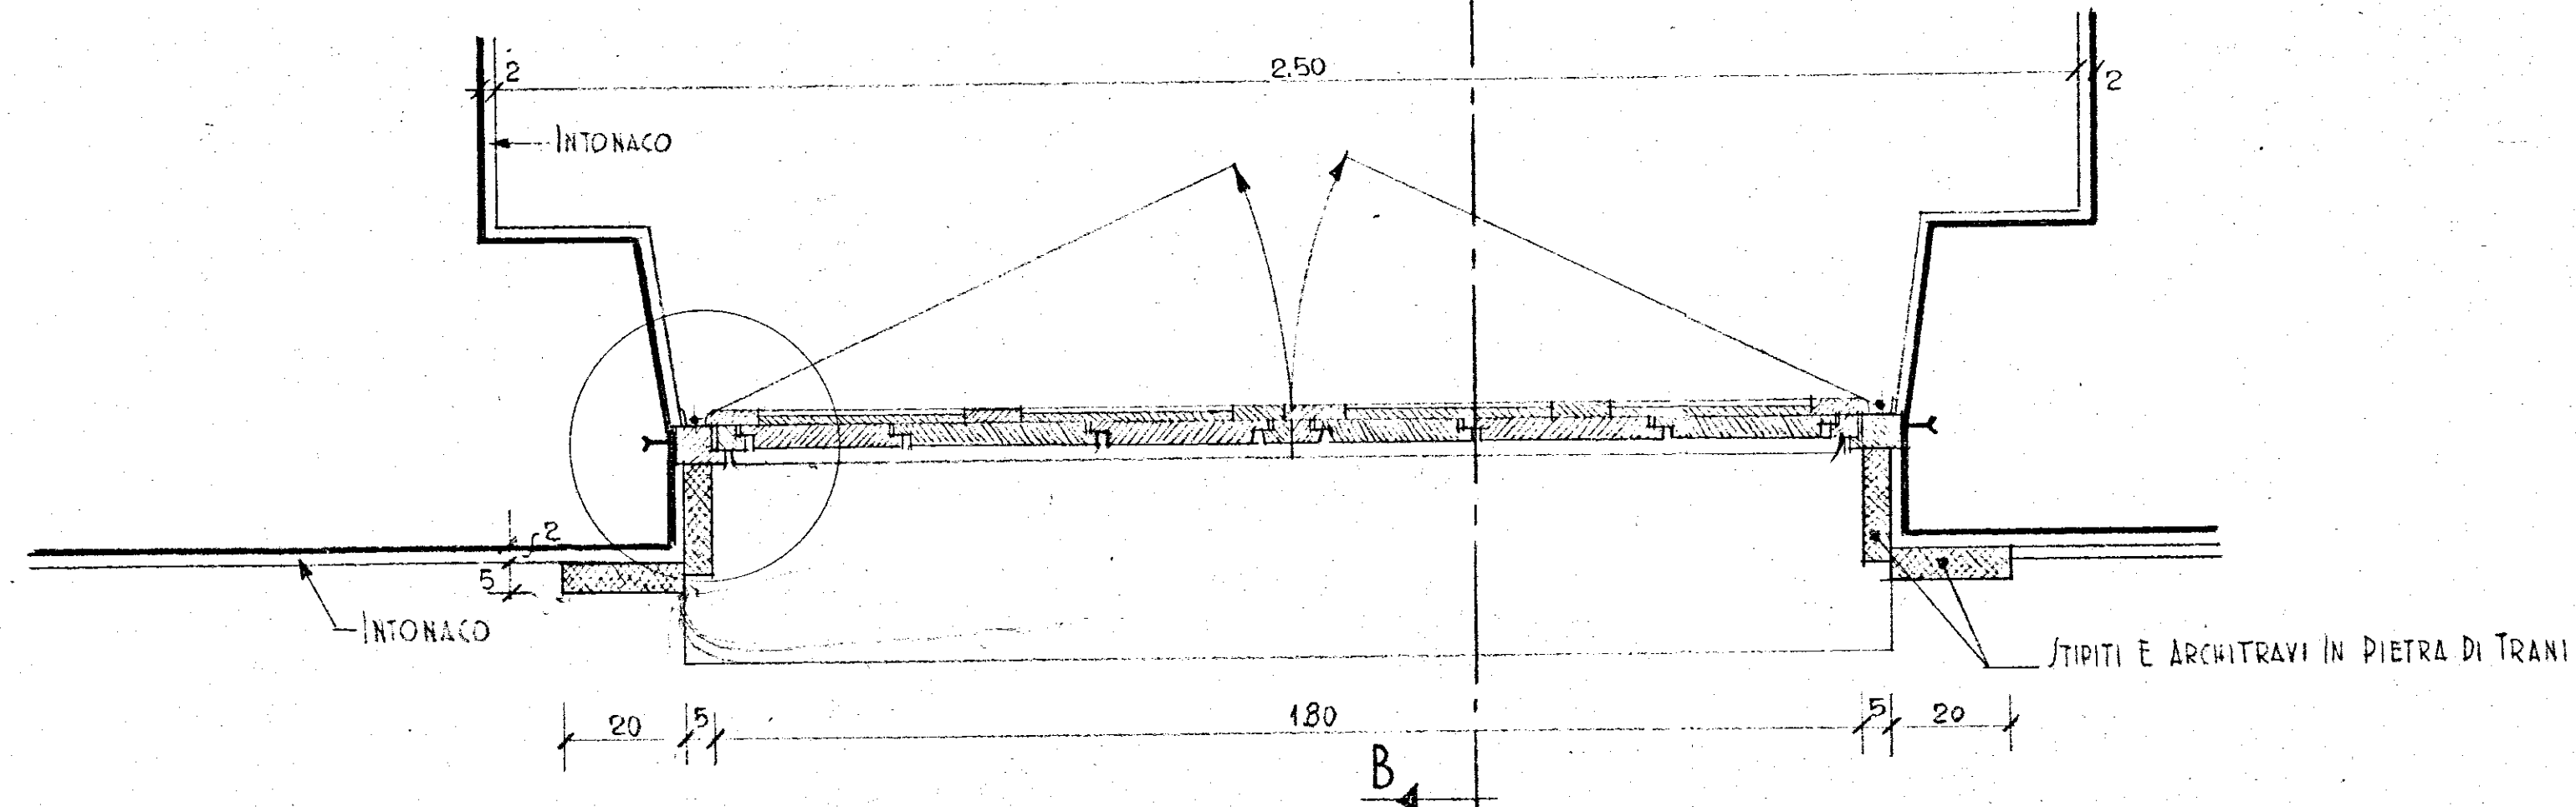

PROSPETTO INTERNO - RAPP. 1/10

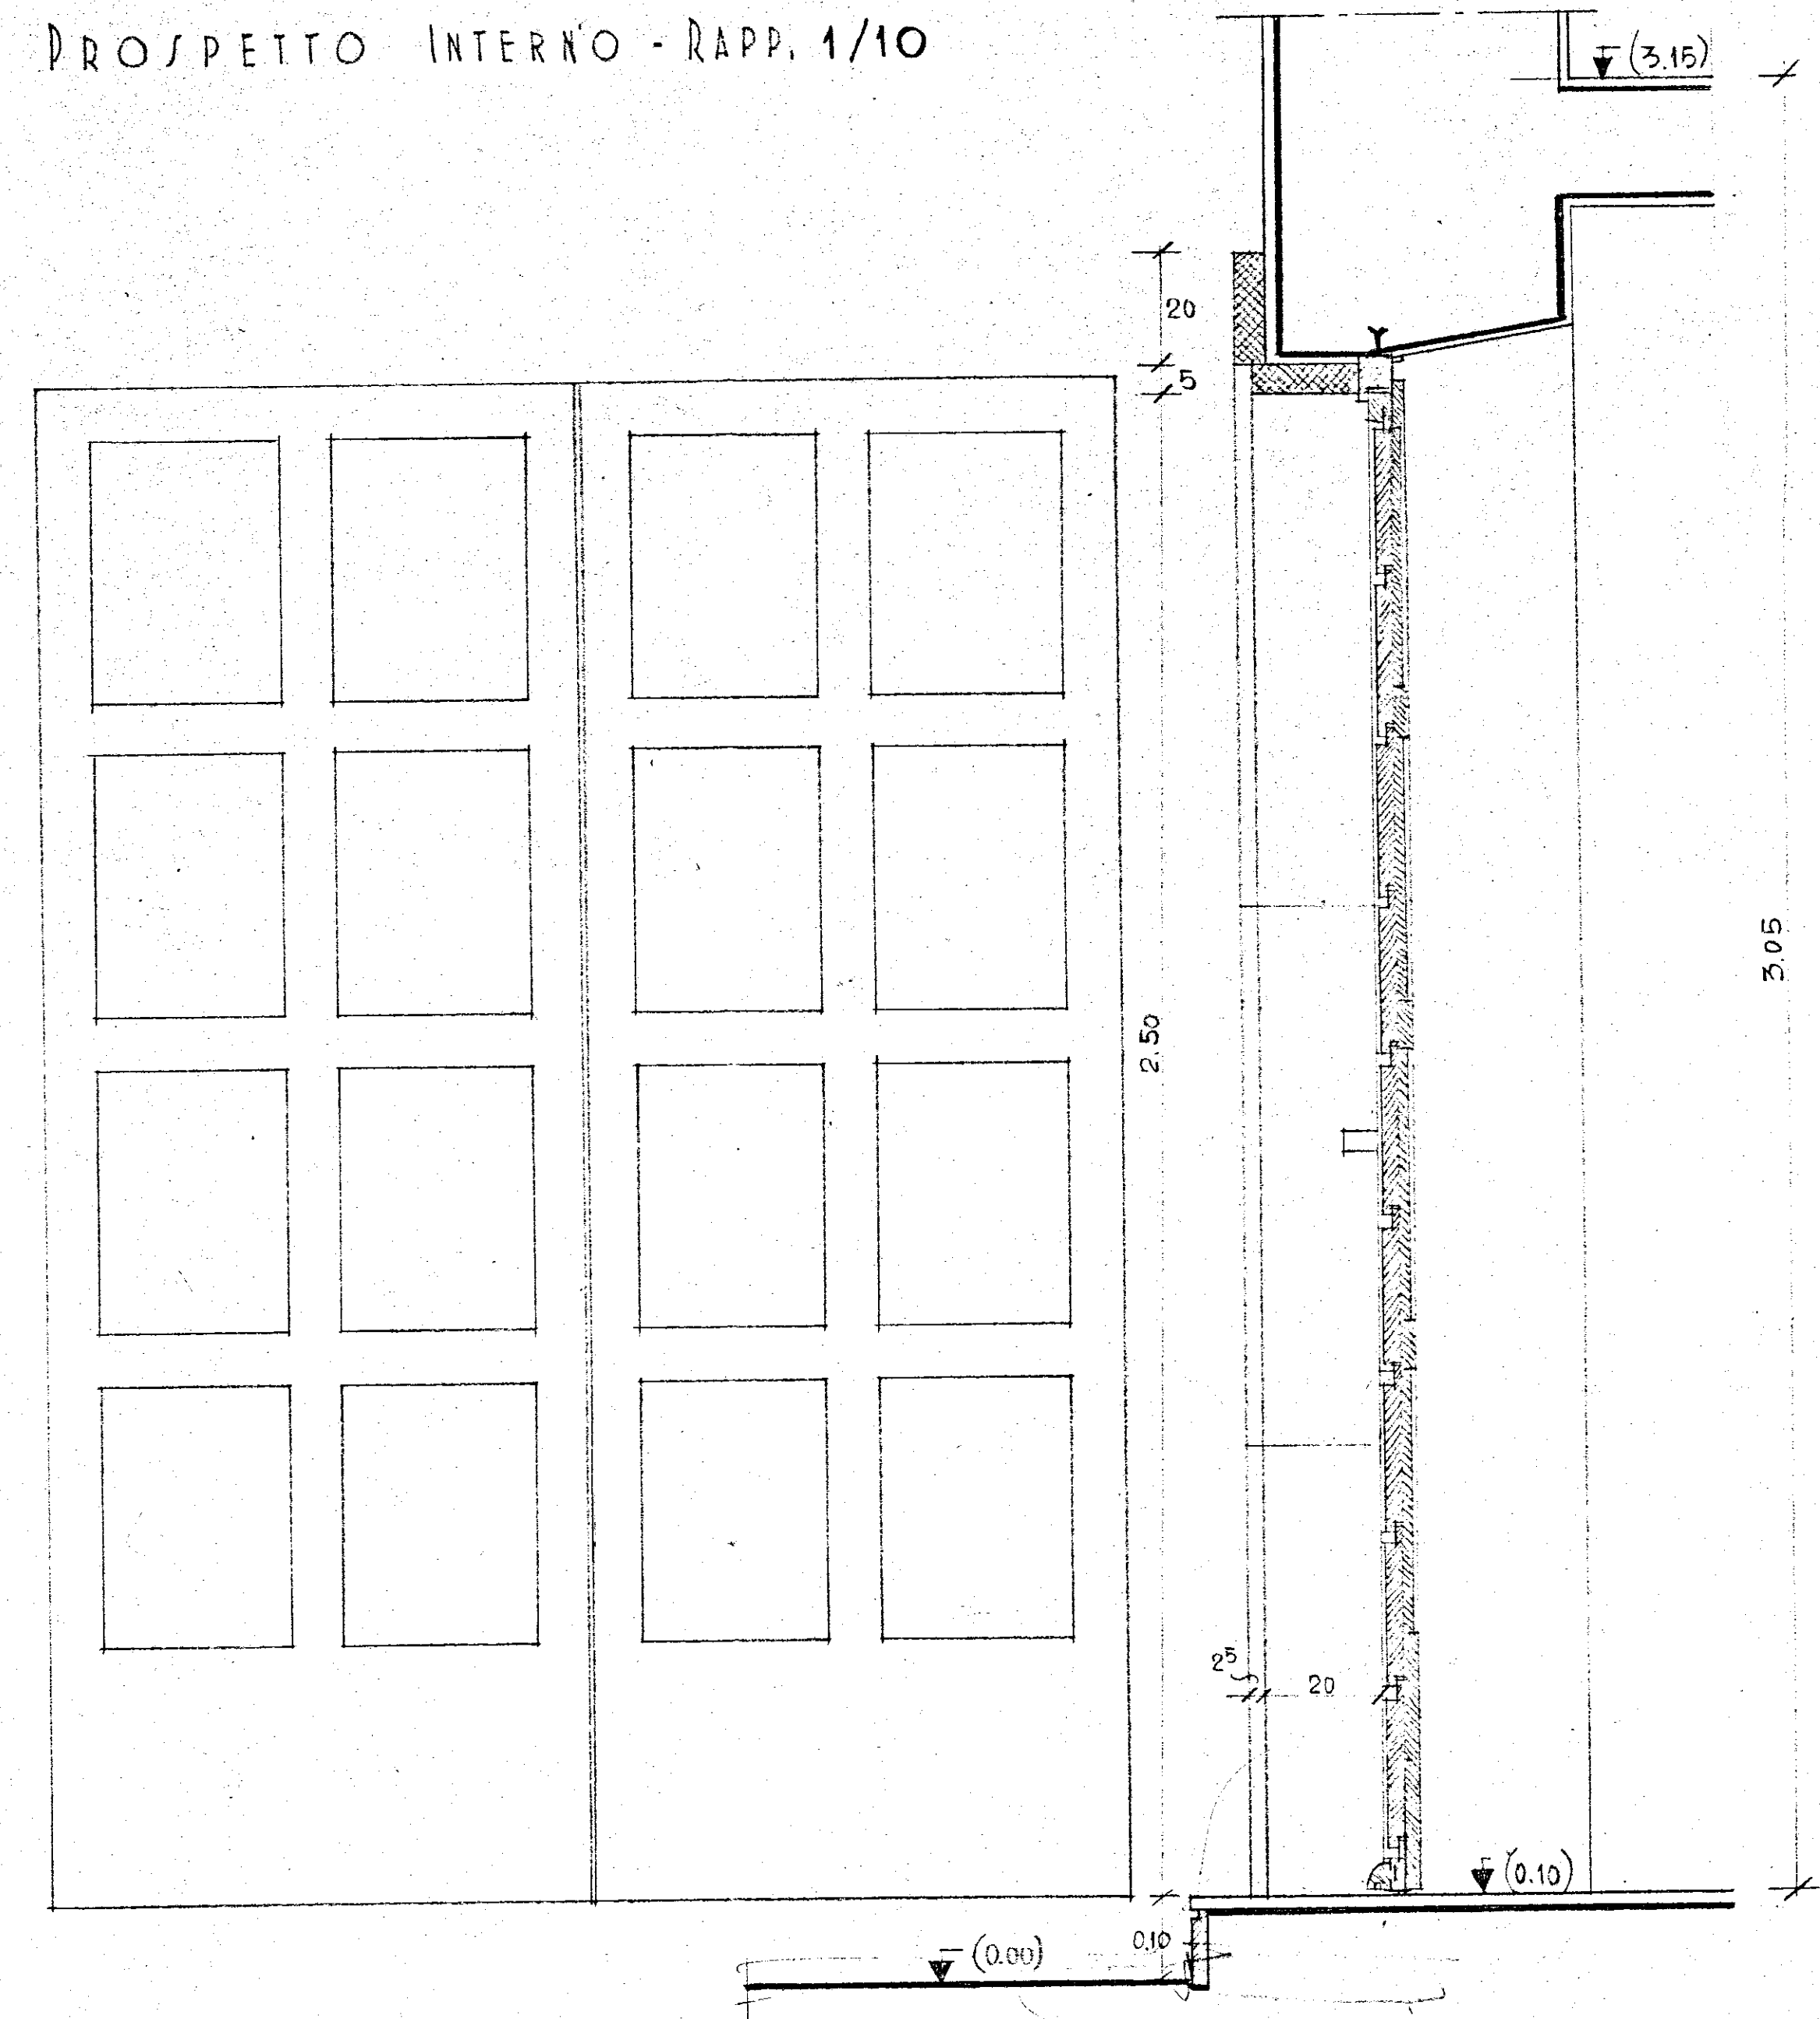

SEZIONE A-B