

ISTITUTO AUTONOMO CASE POPOLARI
PER LA PROVINCIA DI BRINDISI

PROGETTO DI CASE POPOLARI IN BRINDISI
FABBRICATO TIPO "U"


PROSPETTI e SEZIONE
SCALA 1:100

COMMISSIONE EDILIZIA
BRINDISI
13 APR 1983
PARENTE FAVOREVOLE


IL SINDACO
(Avv. V. Bruno)



L'INGEGNERE CAPO
Ing. Vincenzo...

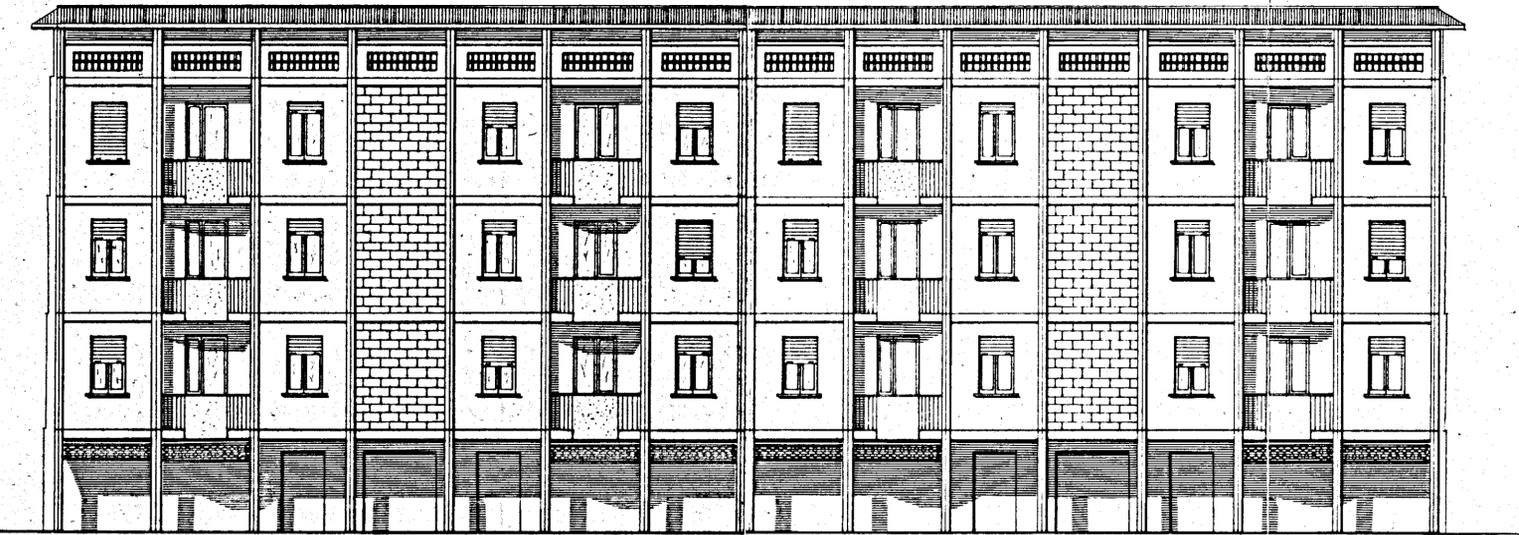

PROSPETTO ANTERIORE

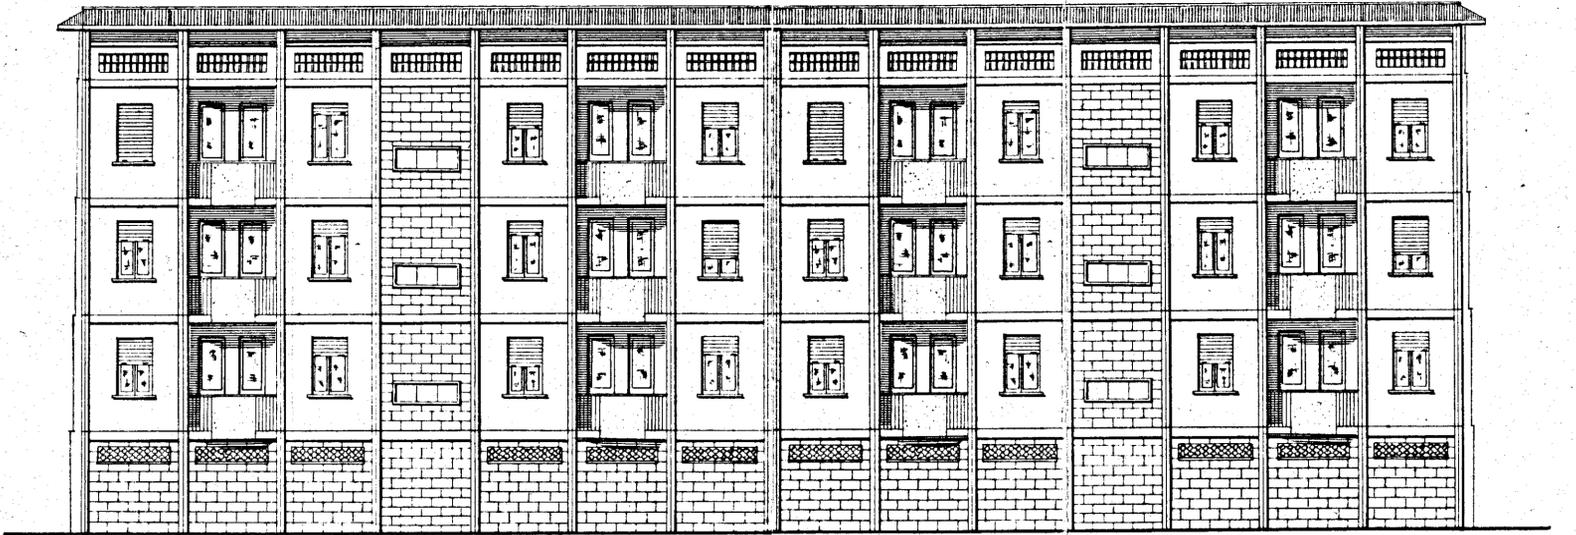

PROSPETTO POSTERIORE

SEZIONE A-B

