


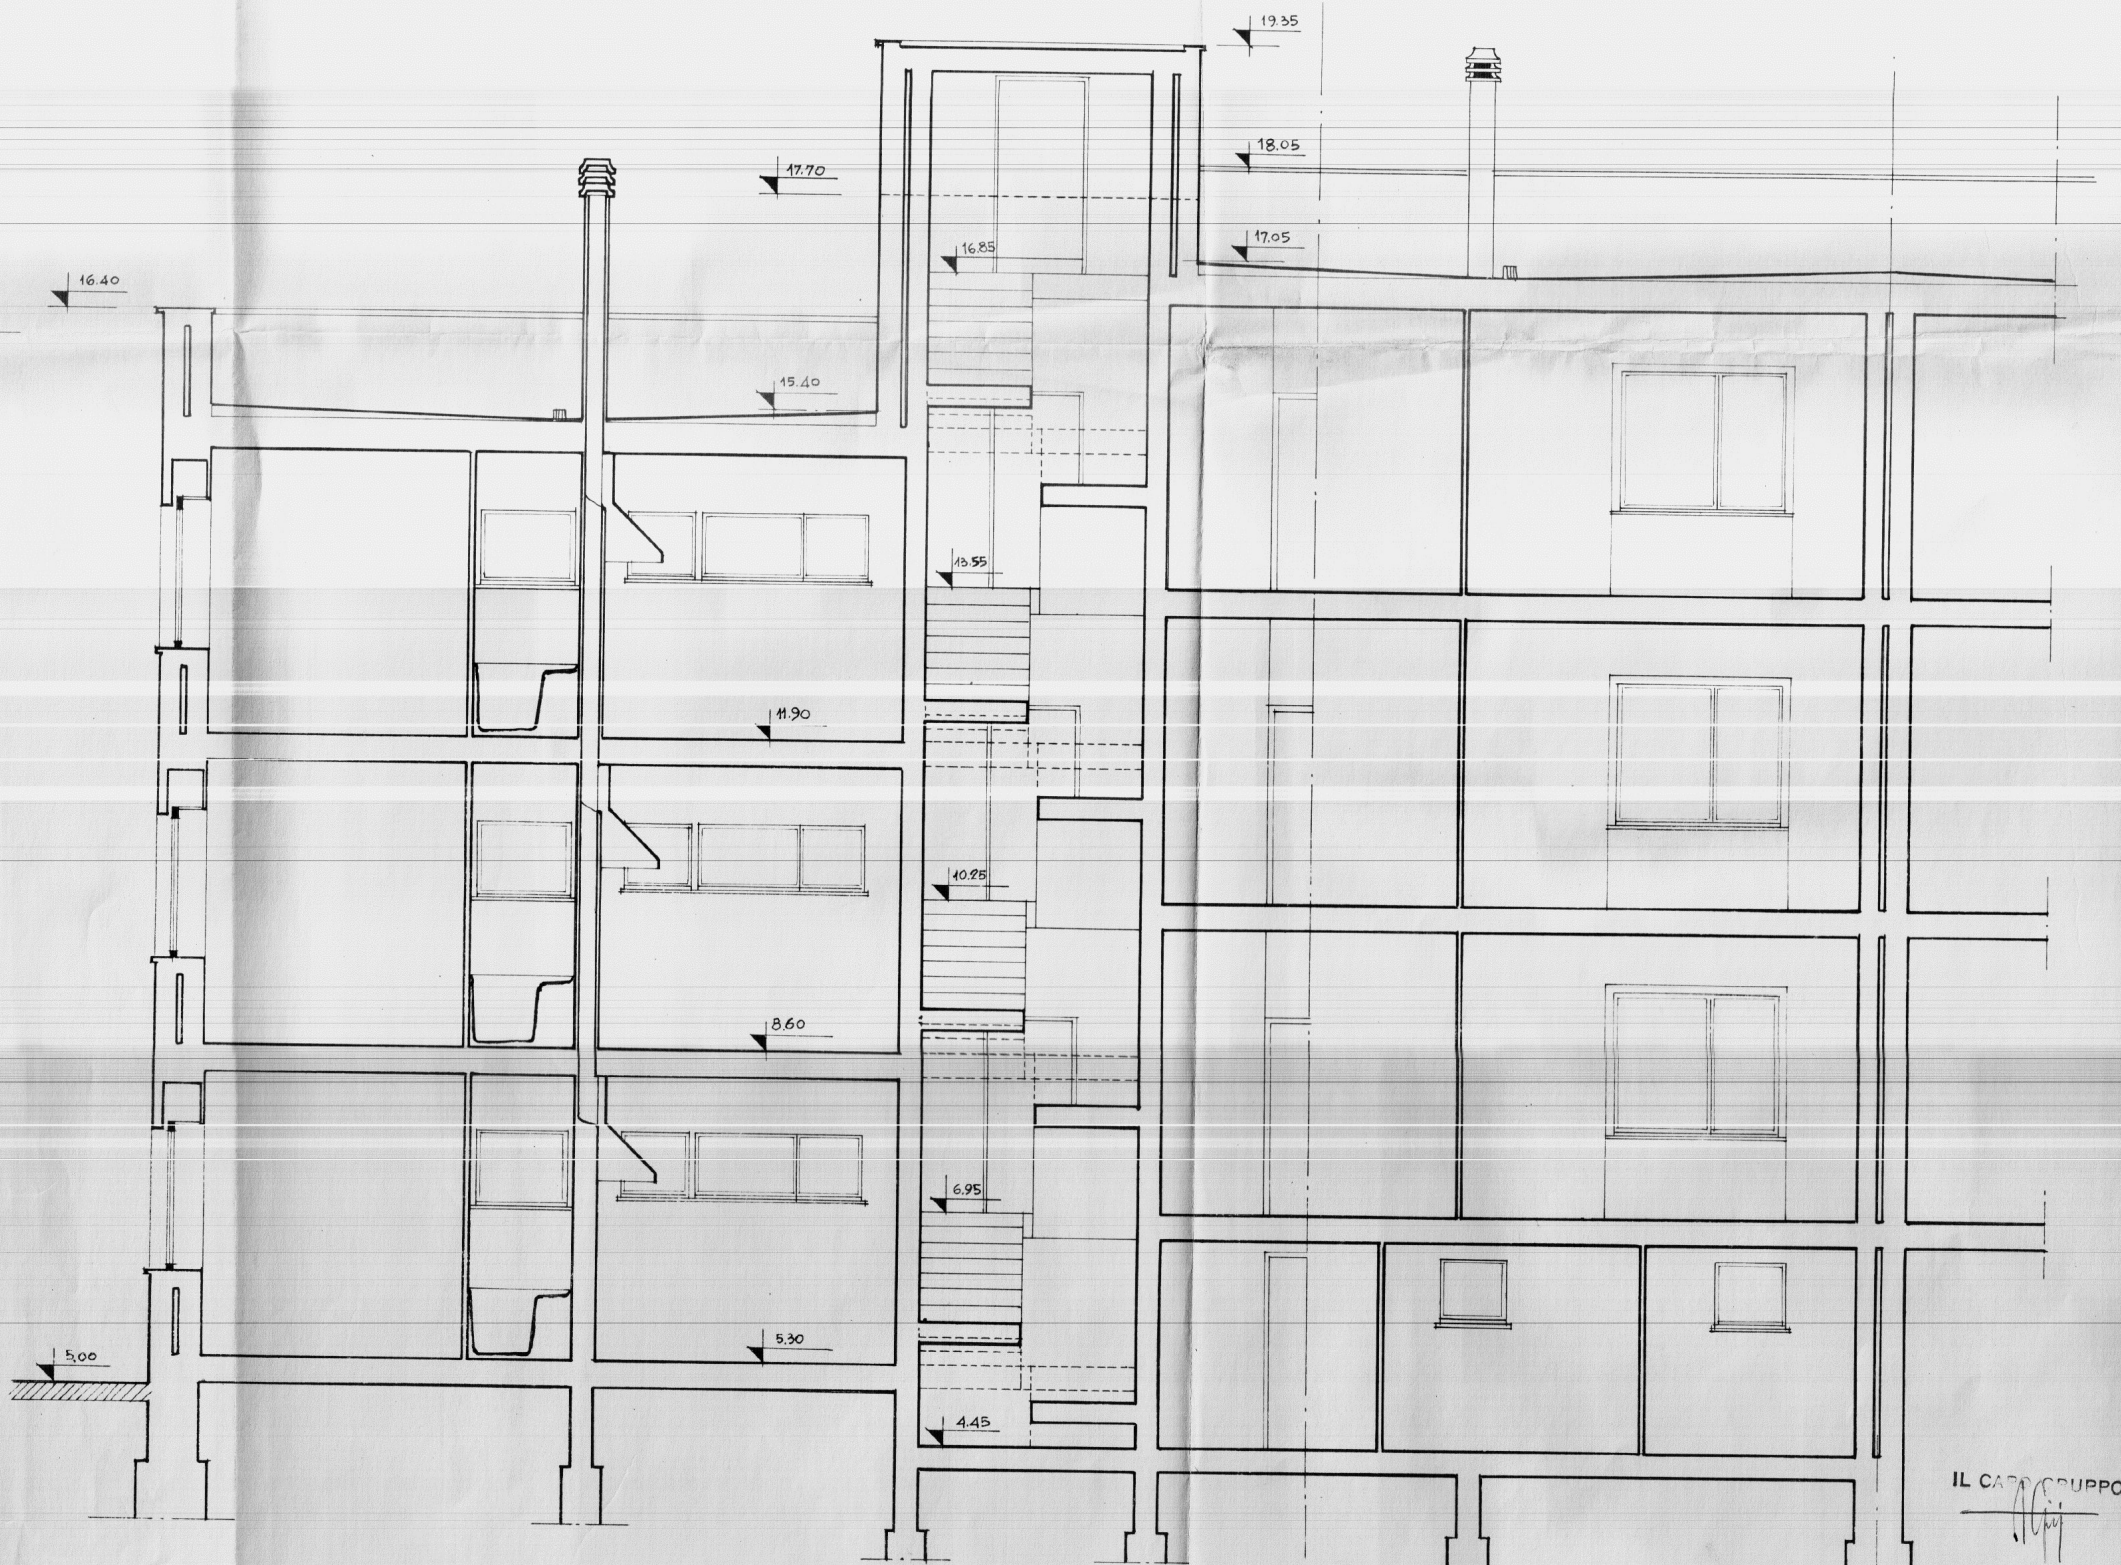

IL CAPP. GRUPPO

|                                                                       |                                                                |                        |
|-----------------------------------------------------------------------|----------------------------------------------------------------|------------------------|
| GESTIONE<br>INA CASA<br>2° SETTENNIO<br>case in<br>CEGLIE - MESSAPICO | GRUPPO ARCH. SPACCARELLI - A BACCIN - BRUNO - DONI - C. BACCIN | DIS. N° 6671           |
| STAZIONE APP.<br>I.A.C.P.<br>BRINDISI                                 | nucleo 1 edificio A<br>n. 1.2                                  | TAV. 6°<br>SERIE 241   |
|                                                                       | SEZIONE A.B                                                    | ROMA<br>27 GIUGNO 1959 |
|                                                                       | RAPP. 1:50                                                     |                        |