



VEDI DIS. N° 2285

PROSPETTO ESTERNO

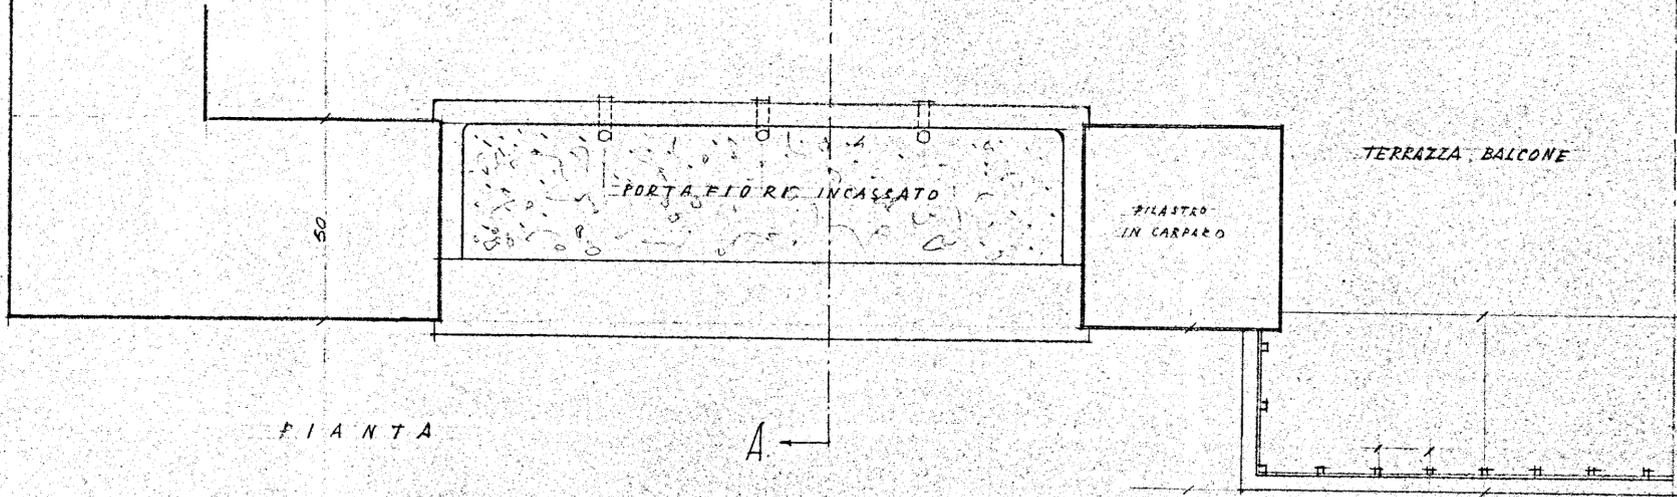

PIANTA

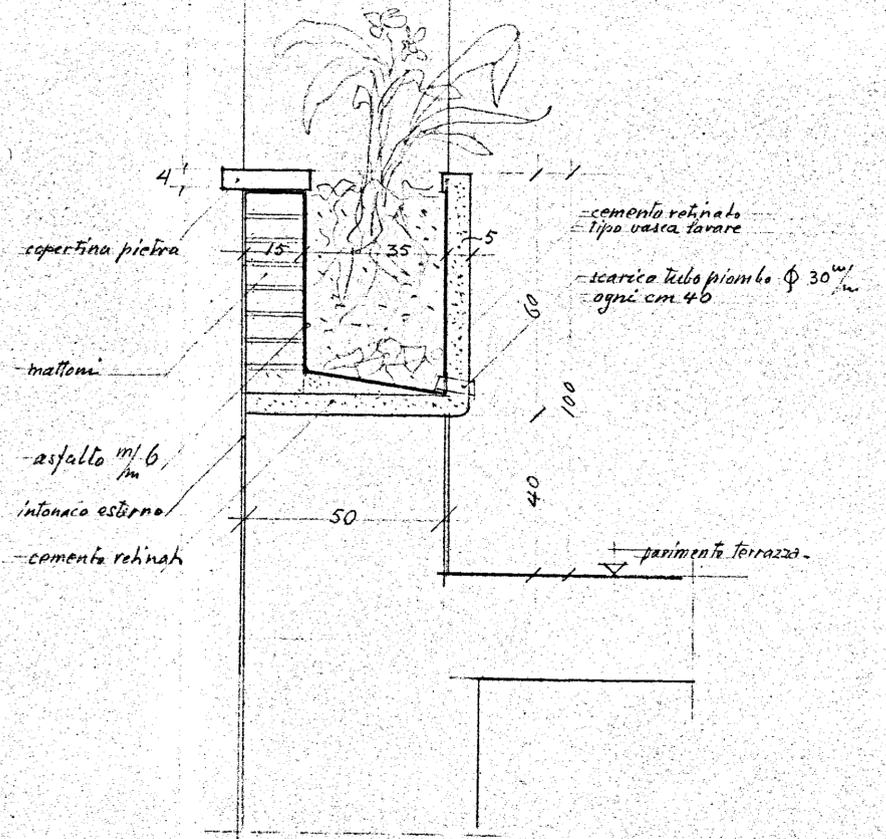

N.B. LA LARGHEZZA DEL PORTAFIORI VARIA IN RELAZIONE ALLO SPESSORE MURATURE DI DIETRA. SE ESEGUITI IN SERIE FUORI D'OPERA SI POTRA' PRESCEGLIERE LA LARGHEZZA UNICA LIBERA INTERNA DI CM. 35.

SEZIONE A-B

BRINDISI-ISTITUTO AUTONOMO CASE POPOLARI		DATA 7/40
INA CASA	PROGETTO CASERIOHE CASALE LOTTO D.	RFK
	TIPO DI PORTAFIORI REI BAVANZALI IN MURATURA	DATA maggio 1950
STUDIO ARCH. G. MINNUCCI - ROMA		RFK 183
		PROP. 2284