TAV.

1^4

ACER RAVENNA SERVIZIO TECNICO

n.c. CONSORZIO RAVENNATE COOP. DI P. E. L.

St. Appalt. I. A. C. P. _ BRINDISI

LAVORO COSTRUZIONE DI CASE POPOLARI IN BRINDISI - FABBRICATO TIPO T^4

dis. 1569

[illegible] 632

data 19-5-65

scala 1:50/1:20

TAV.

FONDAZIONI

ORDINE DEGLI INGEGNERI
Provincia di Ravenna
Dott. Ing. Bolzoni Ivo | N.194

Bolzoni

1/d

CEMENTO "730" FERRO OMOGENEO

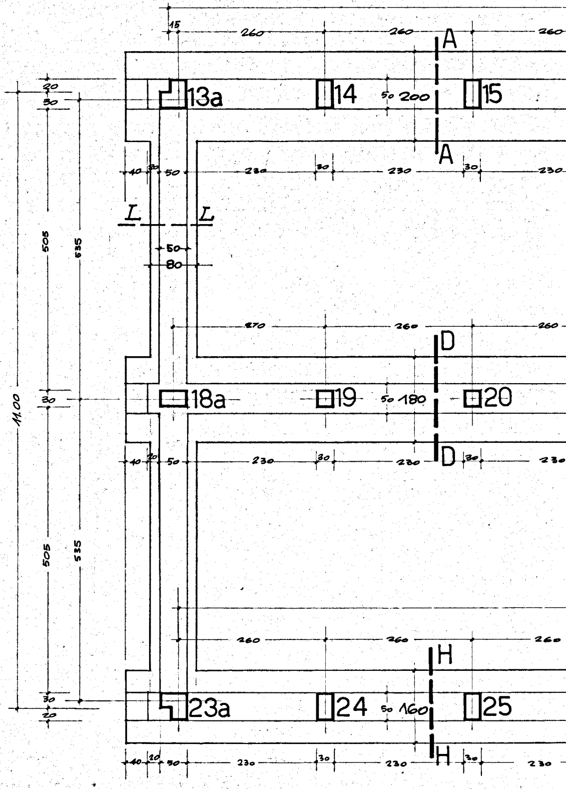
15
260
260
260
A
A
13a
14
15
50 200
20
30
40
20
50
230
30
230
30
230
I
I
50
80
505
535
11.00
270
260
260
D
D
18a
19
20
50 180
30
40
20
50
230
30
230
30
230
505
535
260
260
260
H
H
23a
24
25
50 160
30
20
40
20
50
230
30
230
30
230

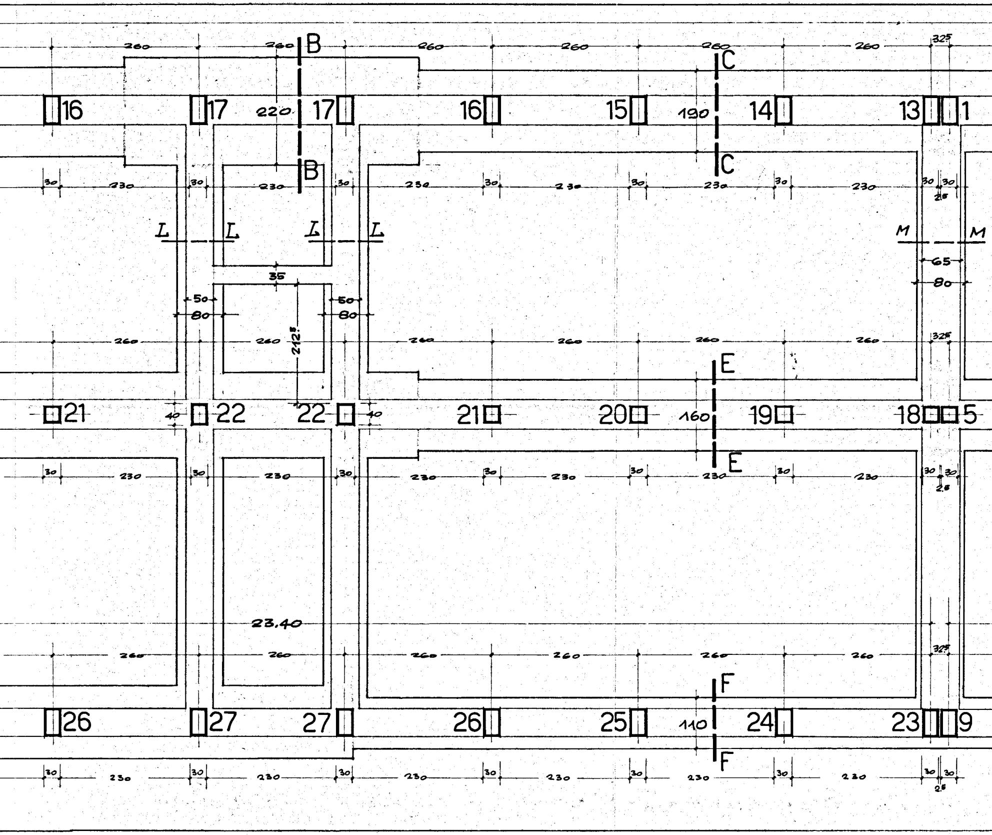
260
260
B
260
260
260
260
325
C
16
17
220
17
16
15
190
14
13
1
C
B
30
230
30
230
30
230
30
230
30
230
30
230
30
30
25
L
L
L
L
M
M
65
80
35
50
80
50
80
260
260
2125
260
260
260
260
325
E
21
40
22
22
40
21
20
160
19
18
5
E
30
230
30
230
30
230
30
230
30
230
30
230
30
30
25
23,40
260
260
260
260
260
260
325
F
26
27
27
26
25
110
24
23
9
F
30
230
30
230
30
230
30
230
30
230
30
230
30
30
25

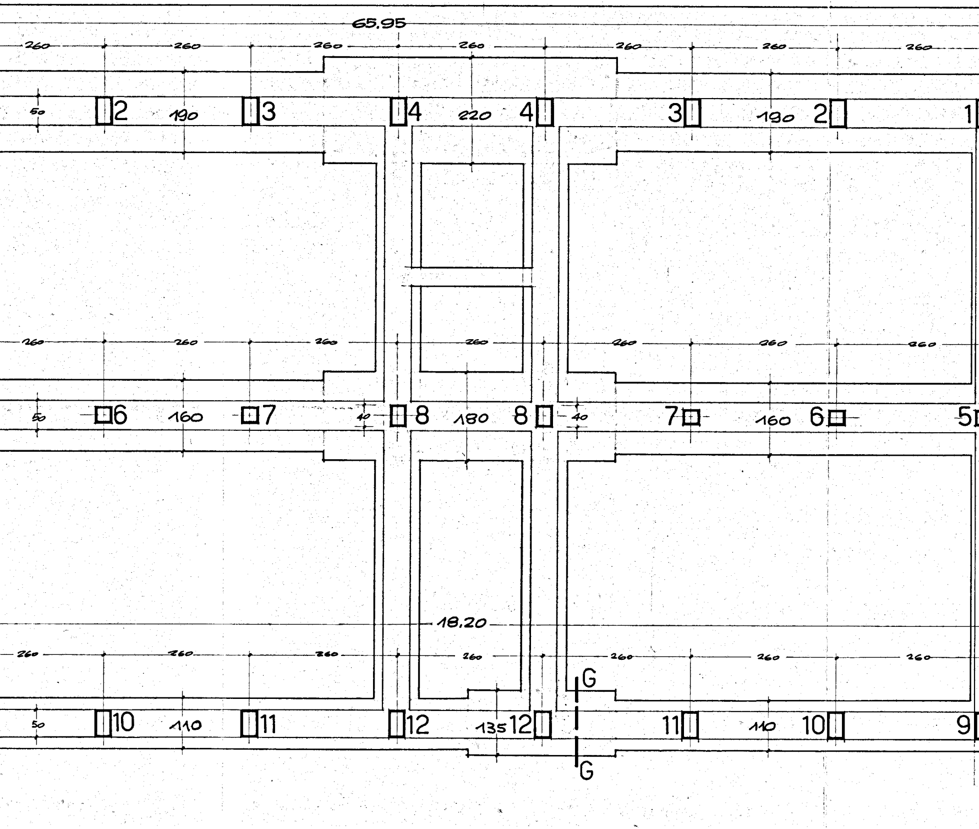
65.95
260
260
260
260
260
260
260
50
2
190
3
4
220
4
3
190
2
1
260
260
260
260
260
260
260
50
6
160
7
40
8
180
8
40
7
160
6
5
18.20
260
260
260
260
260
260
260
G
50
10
110
11
12
135
12
11
110
10
9
G

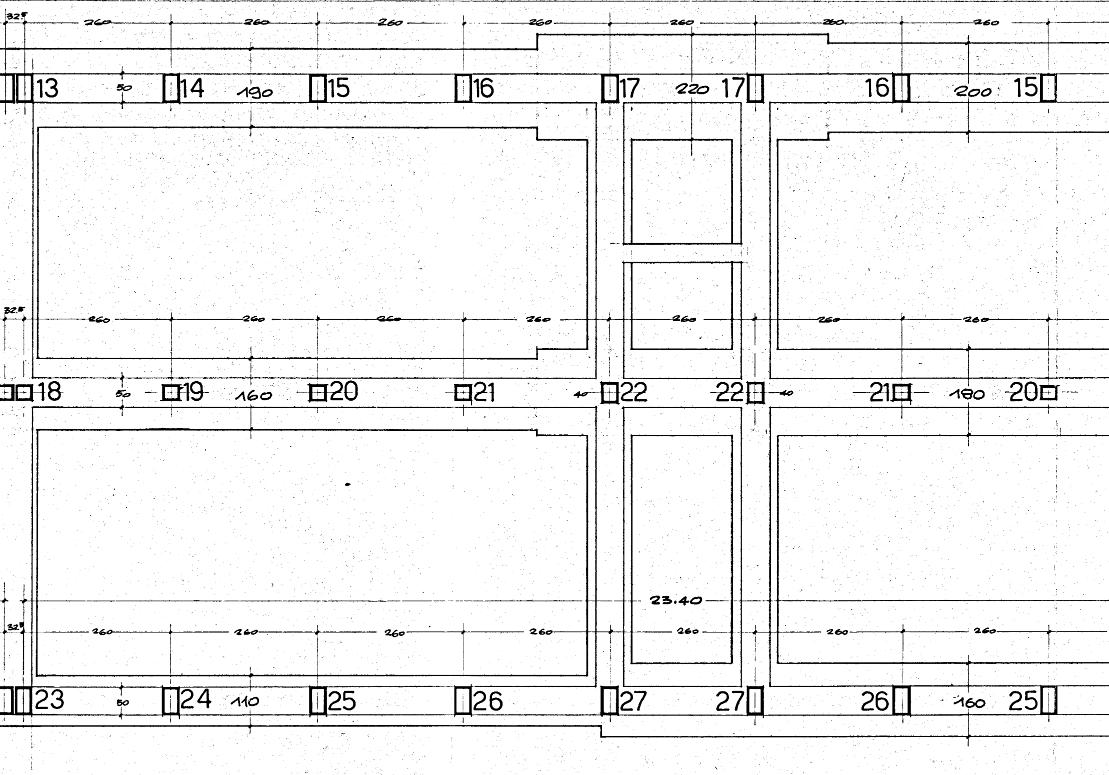
32.5
260
260
260
260
260
260
260
13
50
14
190
15
16
17
220
17
16
200
15
32.5
260
260
260
260
260
260
260
18
50
19
160
20
21
40
22
22
40
21
180
20
23.40
32.5
260
260
260
260
260
260
260
23
50
24
110
25
26
27
27
26
160
25

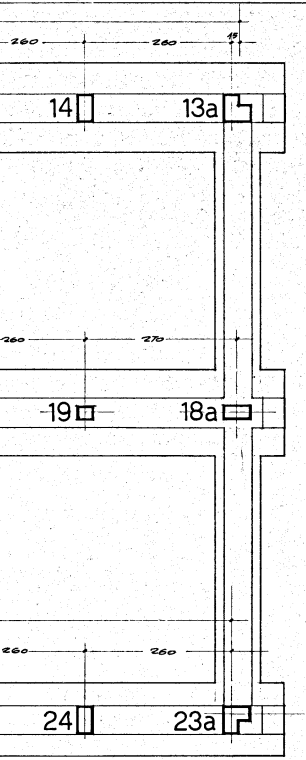
260
260
15
14
13a
260
270
19
18a
260
260
24
23a