



SCHEMA STRUTTURE

scala: 1:100

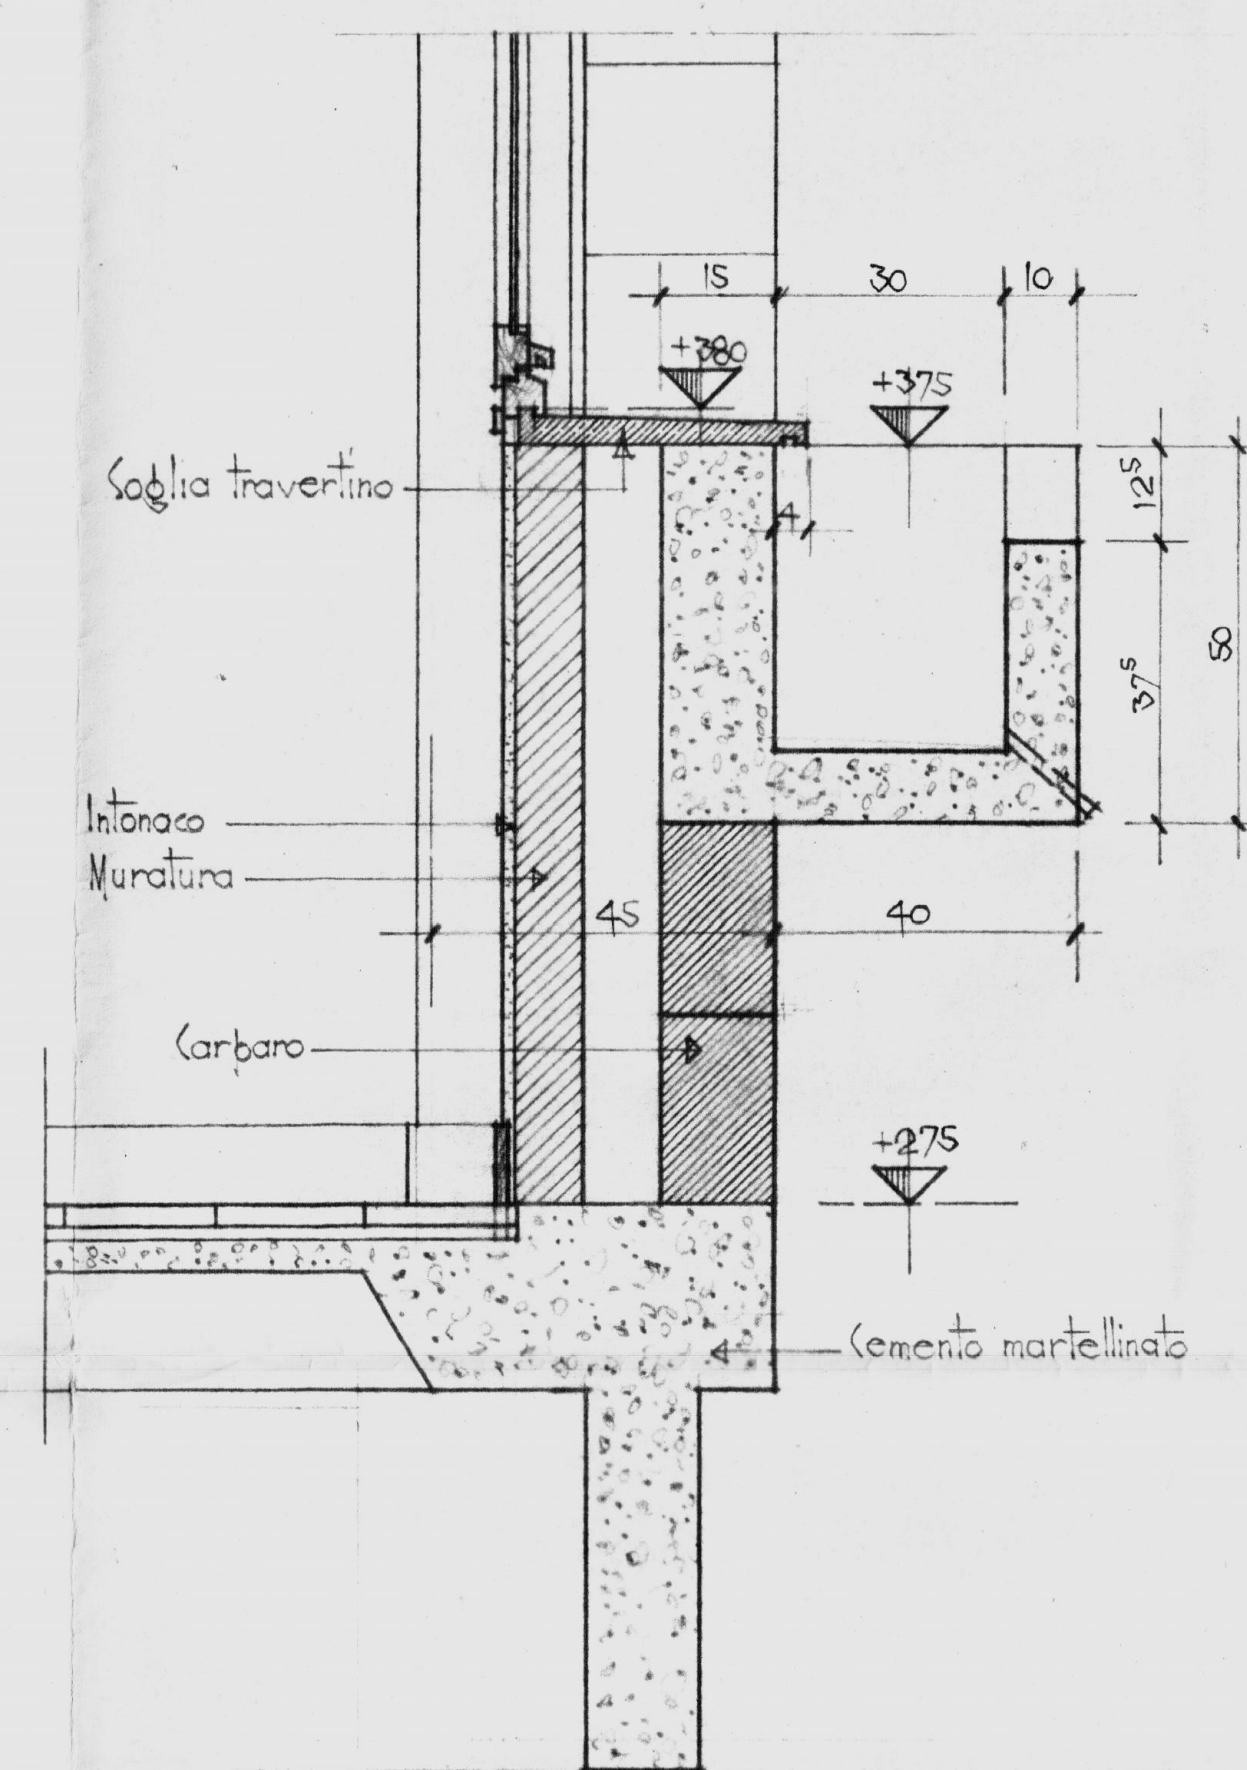

PARTICOLARE FIORIERA
rapp. 1:10

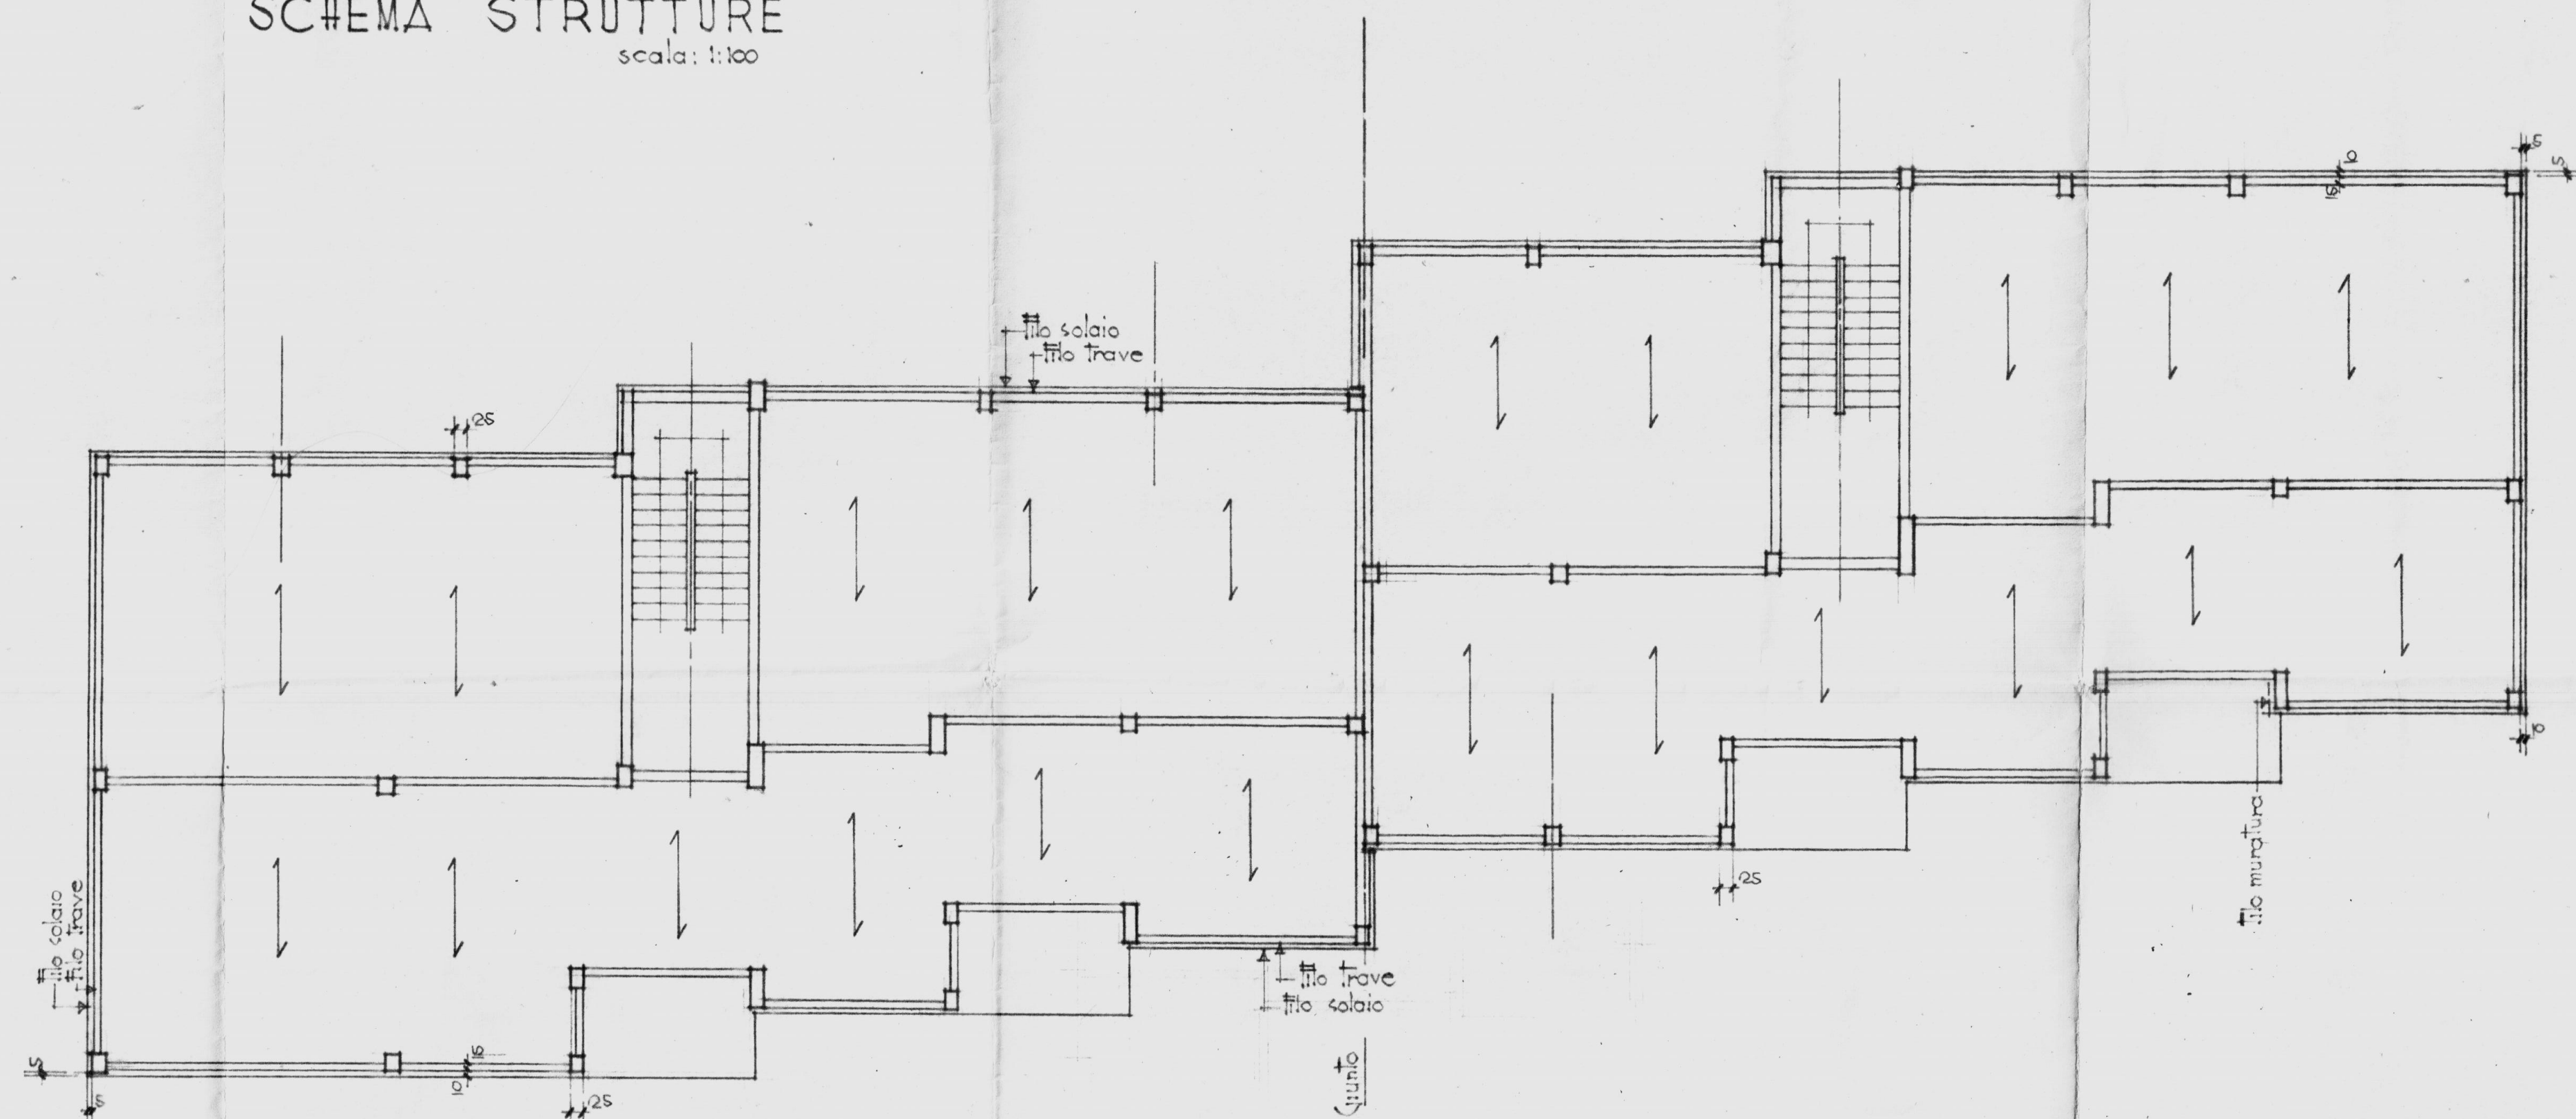