IACP · BRINDISI

Progetto per la costruzione di edifici residenziali in Ostuni

- Piano di zona 167 - nucleo A
Lotti 27 · 28 · 29 · 30

PROGETTAZIONE

ARCH. GAETANO CASONI

ING. ERMANNO SIBILLO

L'IMPRESA

IMPRESA EDILE
STELLA ROLANDO
BRINDISI
PIAZZA MERCANTILE

PIANTA FONDAZIONI
scala 1:50
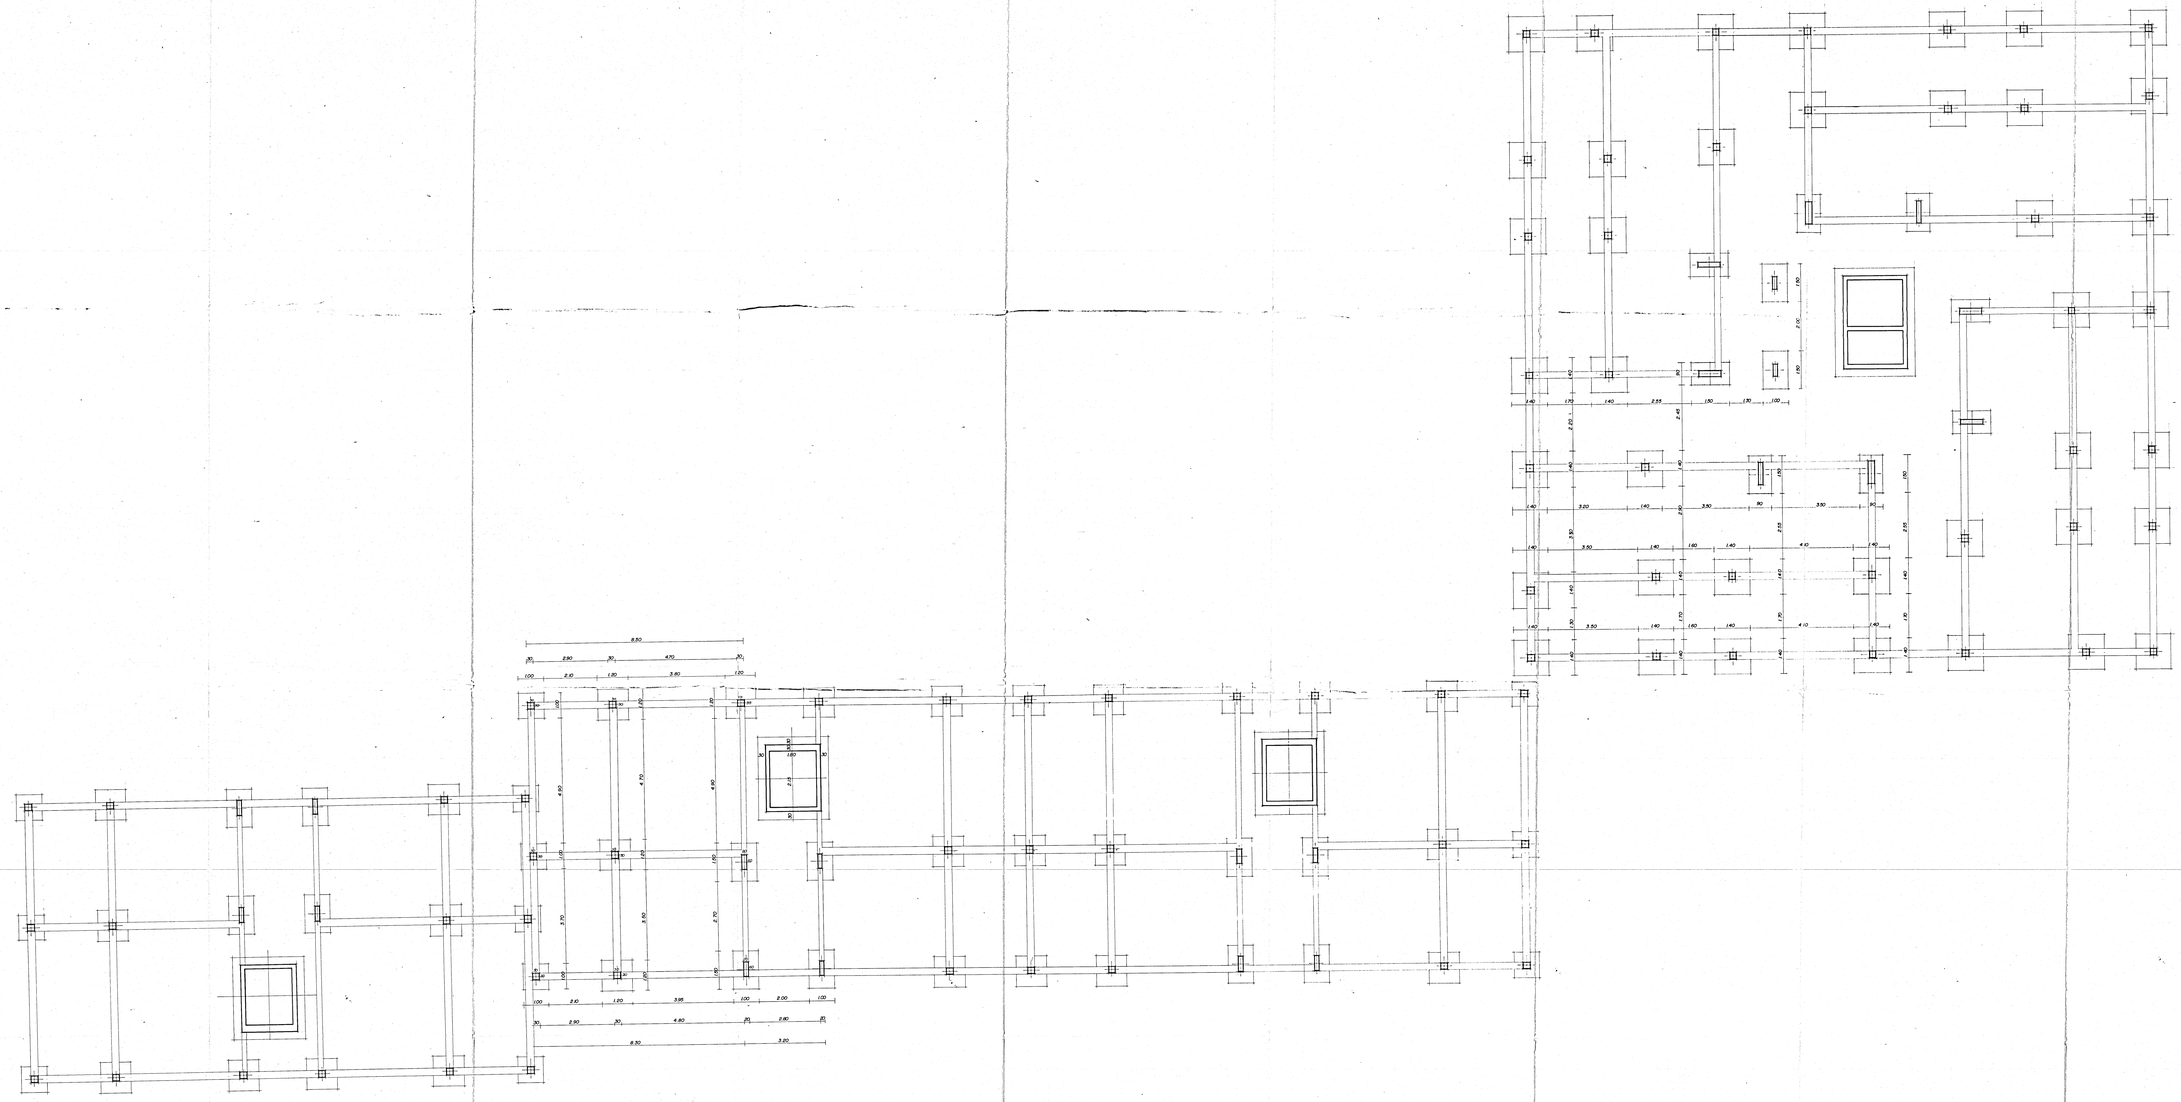
TAV 22