Gestione Case Lavoratori LEGGE 14-2-1963 n° 60	ART. 15/3	I. A. C. P. STAZIONE APPALTANTE - BRINDISI
BRINDISI FABBRICATO SOCIALE COOP. VA CASA E GIARDINO		
PROGETTO ESECUTIVO scala 1:100		
dott. ing. GIUSEPPE MARASCO	PROGETTISTA	TAV. N° 1
dott. ing. GIUSEPPE MARASCO	DIRETTORE LAVORI	DATA : 14/3/1968

COOPERATIVA EDILIZIA CASA E GIARDINO
IL PRESIDENTE

IL PRESIDENTE
(Perrucci Giuseppe)

VISTO:
E' conforme al progetto approvato dalla Commissione Edilizia nella seduta del 29/3/68
Brindisi, lì 6/4/68
IL SEGRETARIO GENERALE

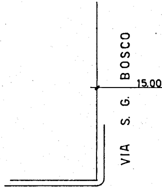
VIA S. G. BOSCO
15.00

SCALA

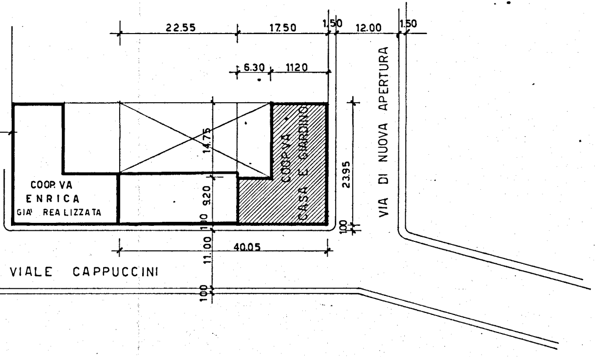
22.55
17.50
1.50
12.00
1.50
6.30
1120
14.75
9.20
1.00
11.00
40.05
23.95
1.00
1.00
COOP. VA
E N R I C A
GIA' REALIZZATA
COOP. VA
CASA E GIARDINO
VIA DI NUOVA APERTURA
VIALE CAPPUCCINI

1 : 500

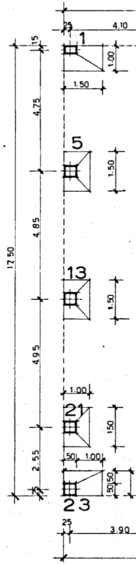
25
4.10
1
15
1.00
1.50
4.75
5
1.50
4.85
17.50
13
1.50
4.95
1.00
21
150
2.55
50
1.00
50
150
23
25
3.90

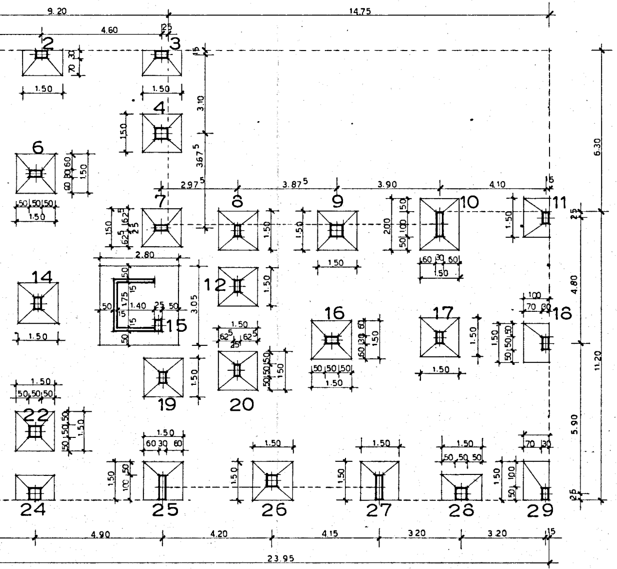
9.20
14.75
4.60
25
2
3
15
30
70
1.50
3.10
4
6.30
6
3.67⁵
60
30
60
1.50
2.97⁵
3.87⁵
3.90
4.10
15
7
8
9
10
11
62⁵
25
2.00
50
100
150
25
2.80
1.50
60 30 60
12
14
50
1.75
1.40
25
50
15
3.05
4.80
100
70 30
16
17
18
62⁵
1.50
11.20
19
20
50 50 50
22
5.90
60 30 60
24
25
26
27
28
29
4.90
4.20
4.15
3.20
3.20
15
23.95

PIANTA FONDAZIONI

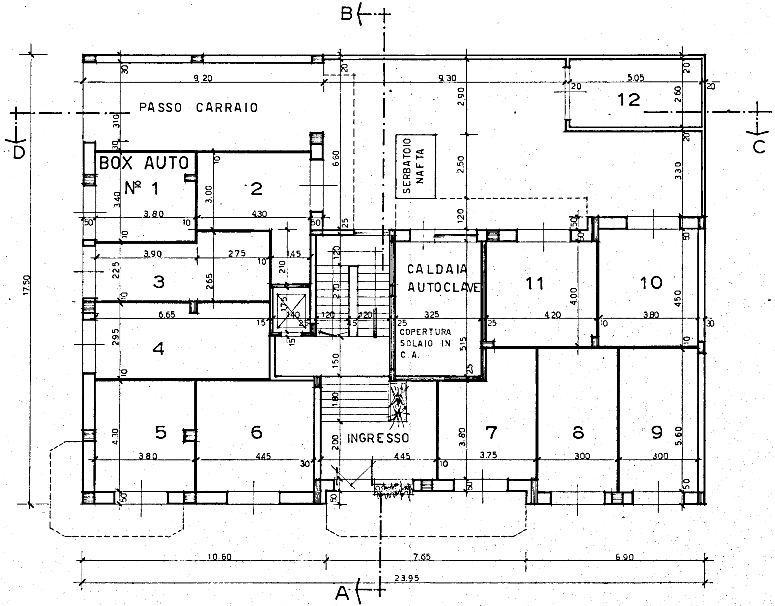
B
A
C
D
PASSO CARRAIO
BOX AUTO
Nº 1
2
3
4
5
6
7
8
9
10
11
12
SERBATOIO NAFTA
CALDAIA AUTOCLAVE
COPERTURA SOLAIO IN C.A.
INGRESSO
9.20
9.30
5.05
17.50
10.60
7.65
6.90
23.95
3.80
4.30
3.90
2.75
6.65
3.25
4.20
4.45
3.75
300
300
6.60
2.90
2.50
3.30
2.60
4.50
5.60
4.00
5.15
3.80
4.30
2.95
2.25
3.40
3.00
2.65

PIANTA PIANO TERRA

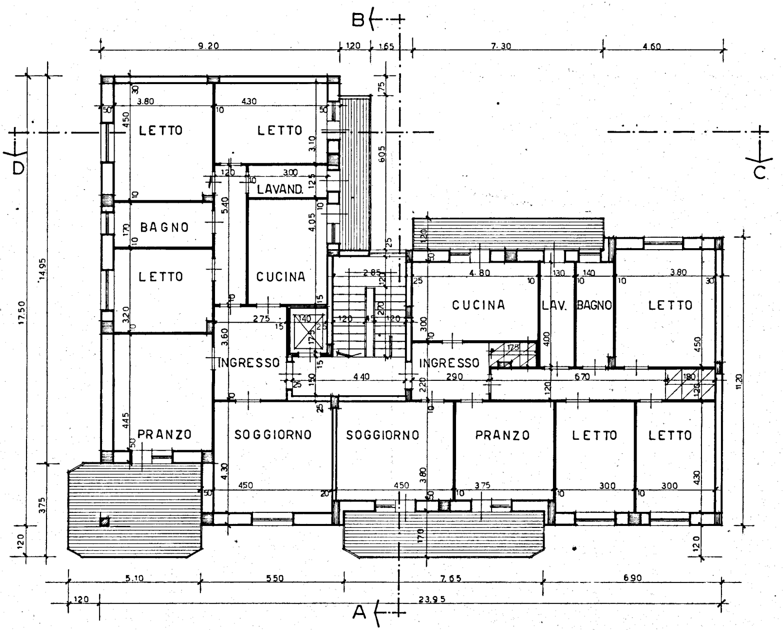
B
9.20
120
1.65
7.30
4.60
D
C
LETTO
LETTO
LAVAND.
BAGNO
LETTO
CUCINA
INGRESSO
CUCINA
LAV.
BAGNO
LETTO
INGRESSO
PRANZO
SOGGIORNO
SOGGIORNO
PRANZO
LETTO
LETTO
17.50
14.95
3.75
120
11.20
5.10
5.50
7.65
6.90
120
23.95
A

PIANTA PIANO TIPO

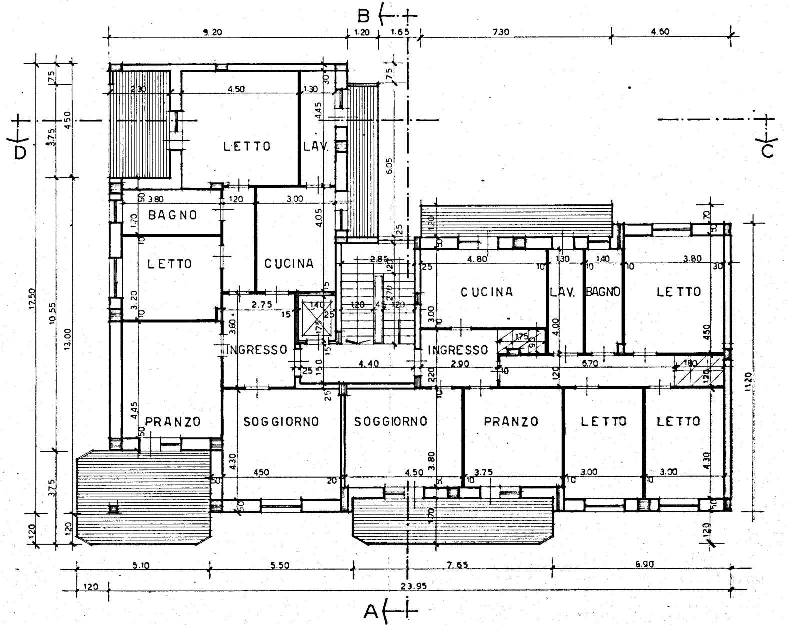
B
A
C
D
9.20
1.20
1.65
7.30
4.60
LETTO
LAV.
BAGNO
LETTO
CUCINA
INGRESSO
PRANZO
SOGGIORNO
SOGGIORNO
CUCINA
LAV.
BAGNO
LETTO
INGRESSO
PRANZO
LETTO
LETTO
4.50
3.80
3.00
2.75
2.85
4.40
4.80
2.90
6.70
3.80
4.50
4.50
3.75
3.00
3.00
17.50
10.55
13.00
6.05
11.20
5.10
5.50
7.65
6.90
120
23.95

PIANTA 6º PIANO

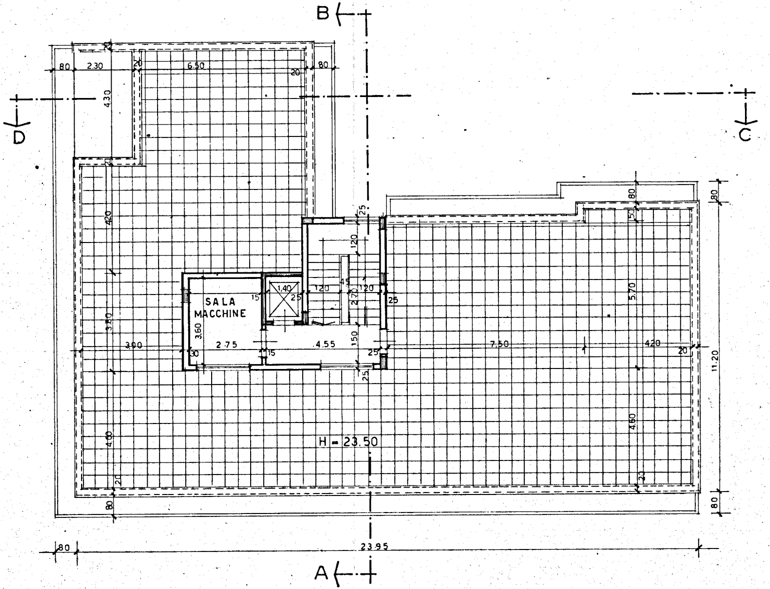
B
D
C
80
2.30
20
6.50
80
20
20
4.30
4.20
3.50
4.80
20
80
25
1.20
SALA
MACCHINE
1.40
25
15
1.20
45
2.70
1.20
25
3.60
2.75
4.55
1.50
3.00
30
15
25
25
7.50
4.20
20
80
50
5.70
4.60
20
80
11.20
80
H = 23.50
80
23.95
A

.PIANTA TERRAZZE

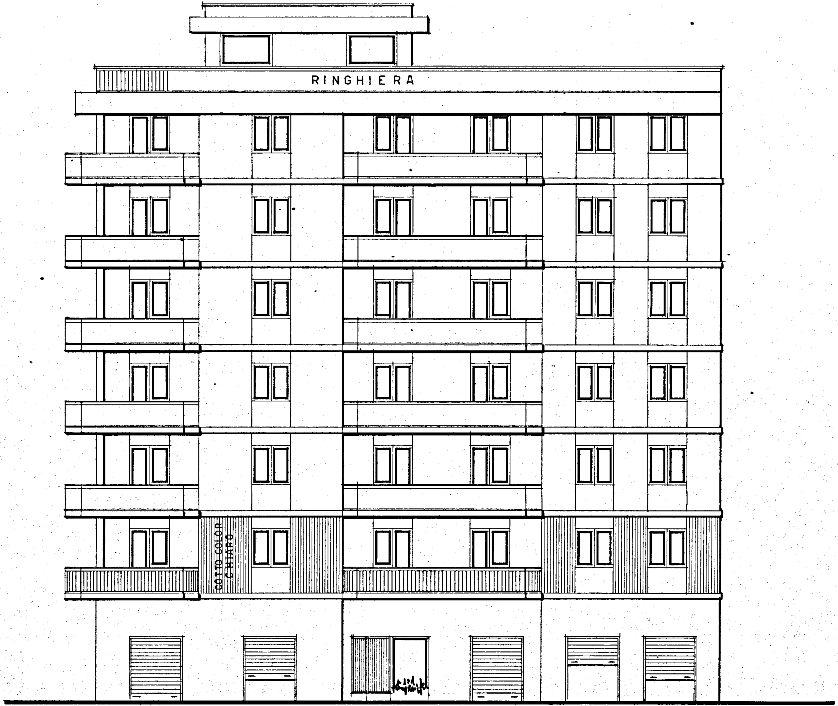
RINGHIERA
COTTO COLOR CHIARO

PROSPETTO SU VIA DI NUOVA APERTURA

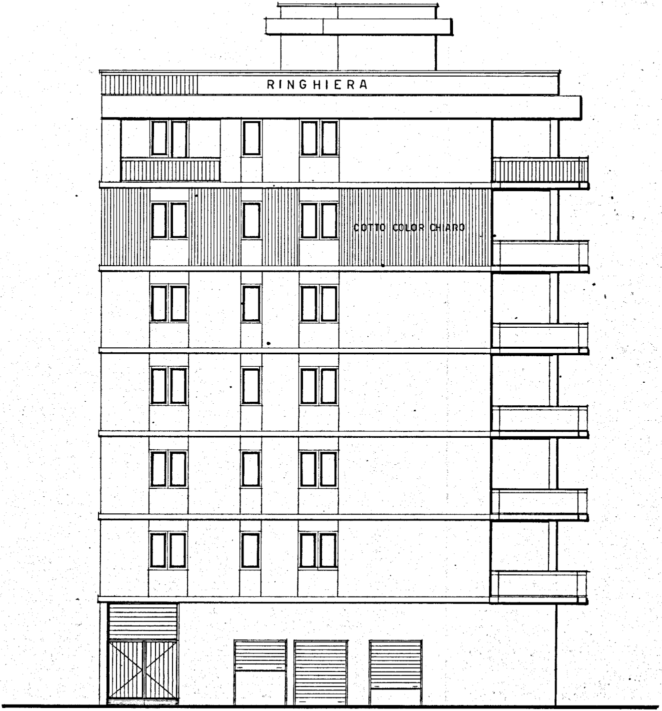
RINGHIERA
COTTO COLOR CHIARO

PROSPETTO SU VIALE CAPPUCCINI

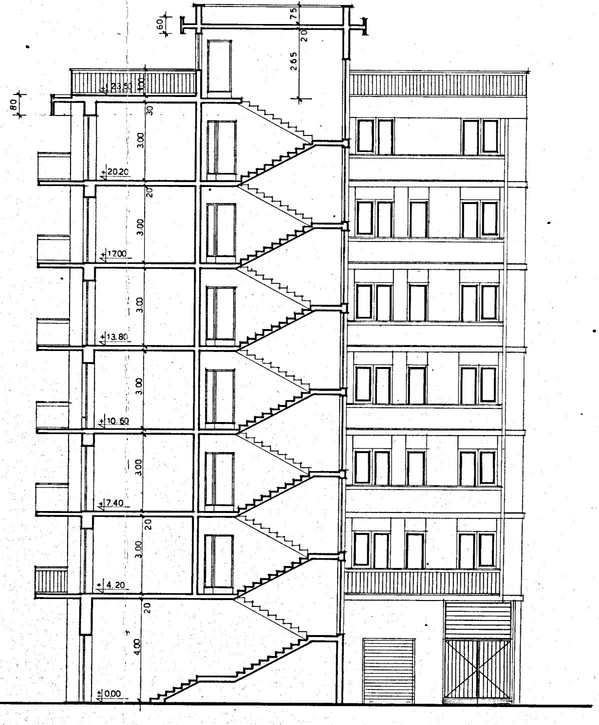
60
75
20
2.65
80
+23.50
1.00
30
3.00
+20.20
20
3.00
+17.00
3.00
+13.80
3.00
+10.60
3.00
+7.40
20
3.00
+4.20
20
4.00
±0.00

SEZIONE A-B

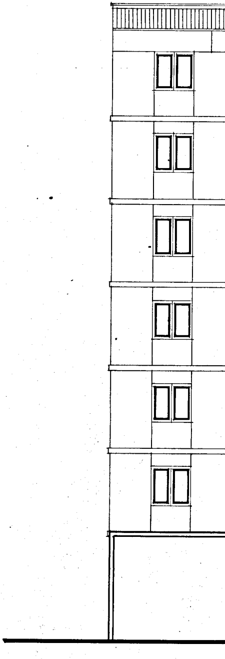

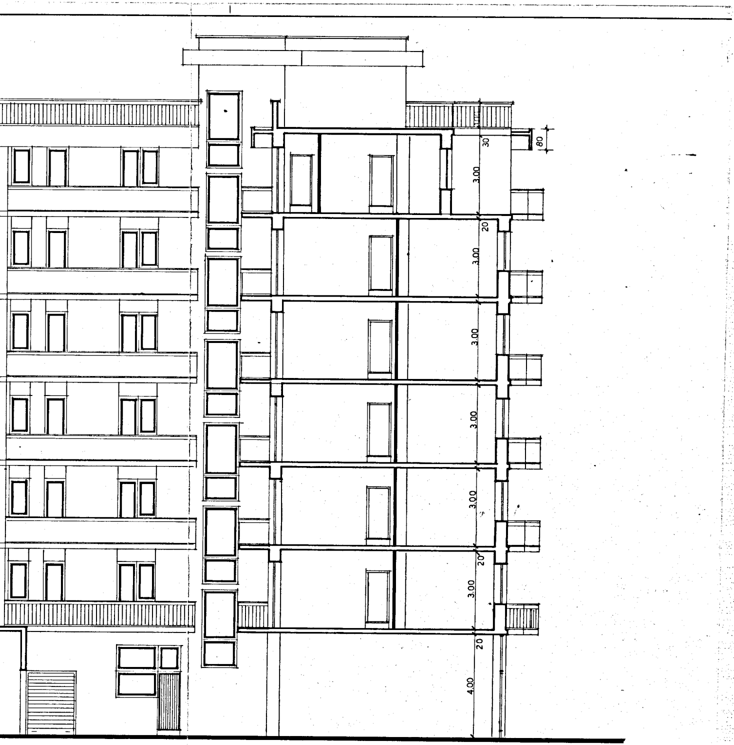
1.00
30
80
3.00
20
3.00
3.00
3.00
3.00
20
3.00
20
4.00

SEZIONE C-D