


CASE POPOLARI IN OSTUNI

LOTTO 16°

SCALA 1:100

PIANTA TRAVETTI PORTA TRAMEZZI

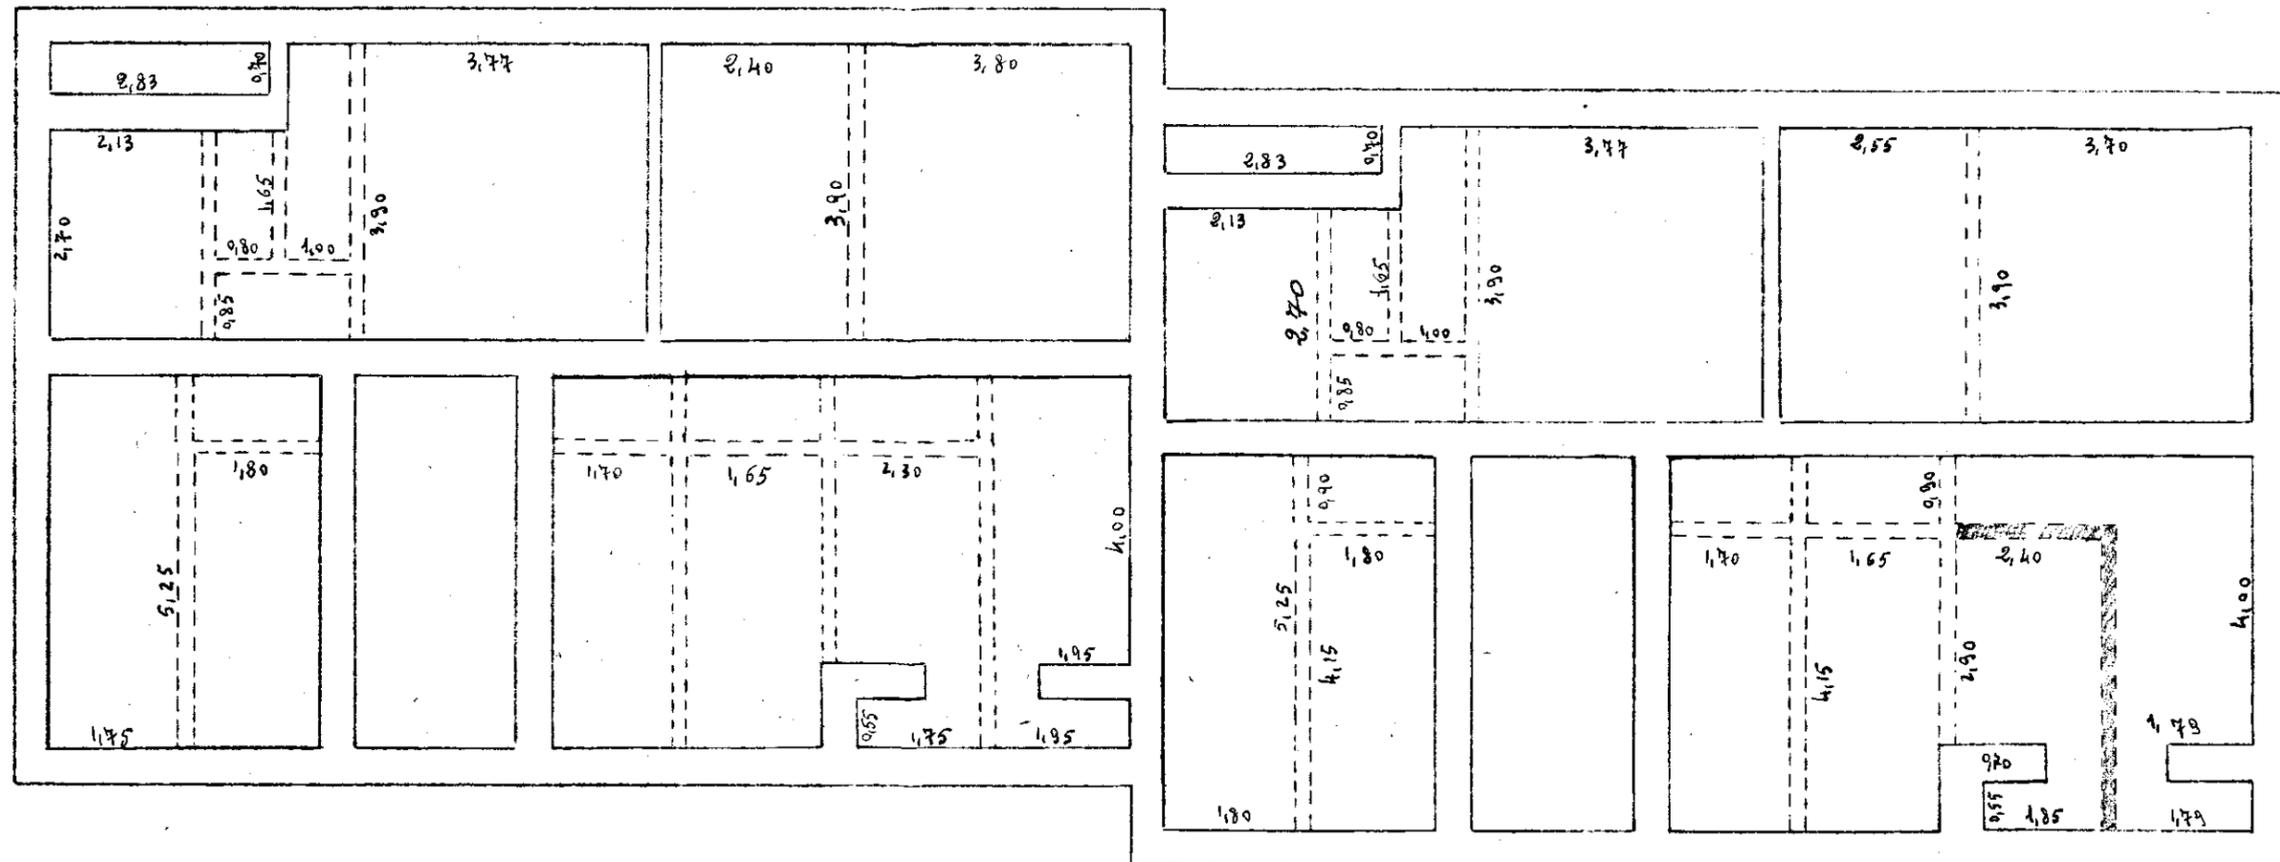

----- travetti sezione 0,20x0,54 armati

----- " " 0,20x0,15 senza armatura