CANT. 16481 "Coop. NUOVA BRINDISI"

BRINDISI

VIA TOR PISANI

FABBRICATO B

Pianta Piano secondo e tipo

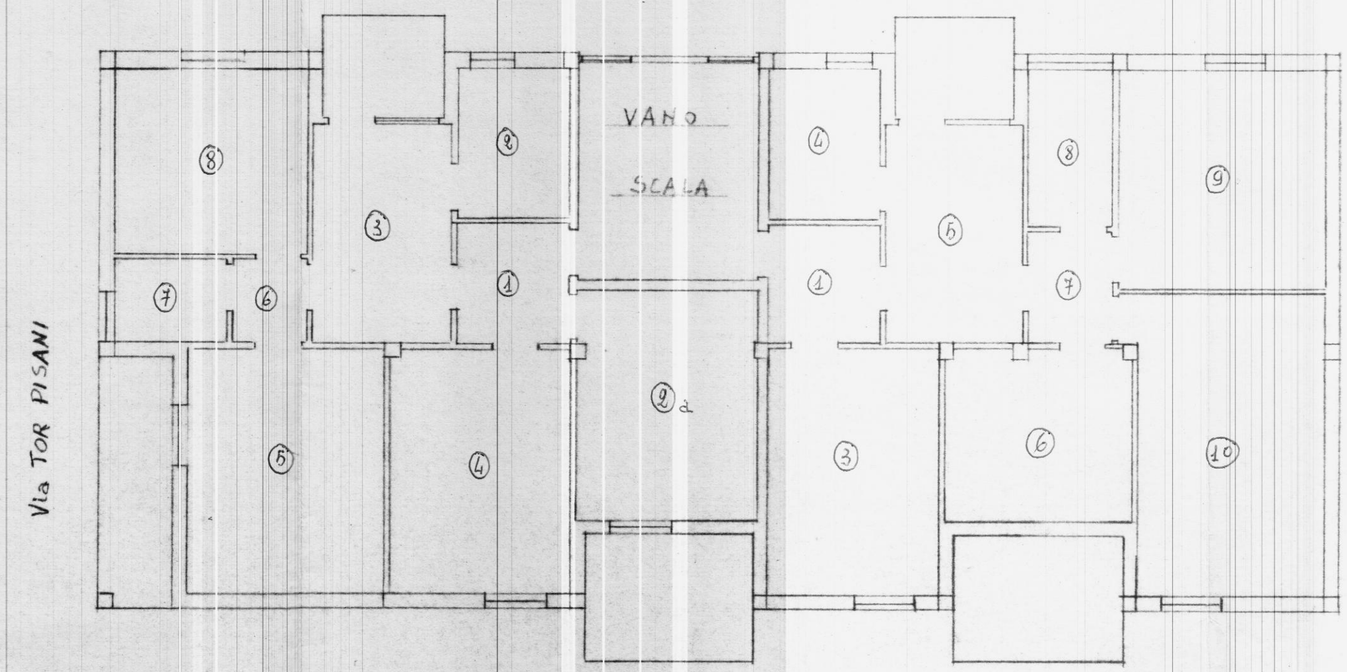

Scala 1:100

L'INGEGNERE

IL DIRETTORE DEI LAVORI