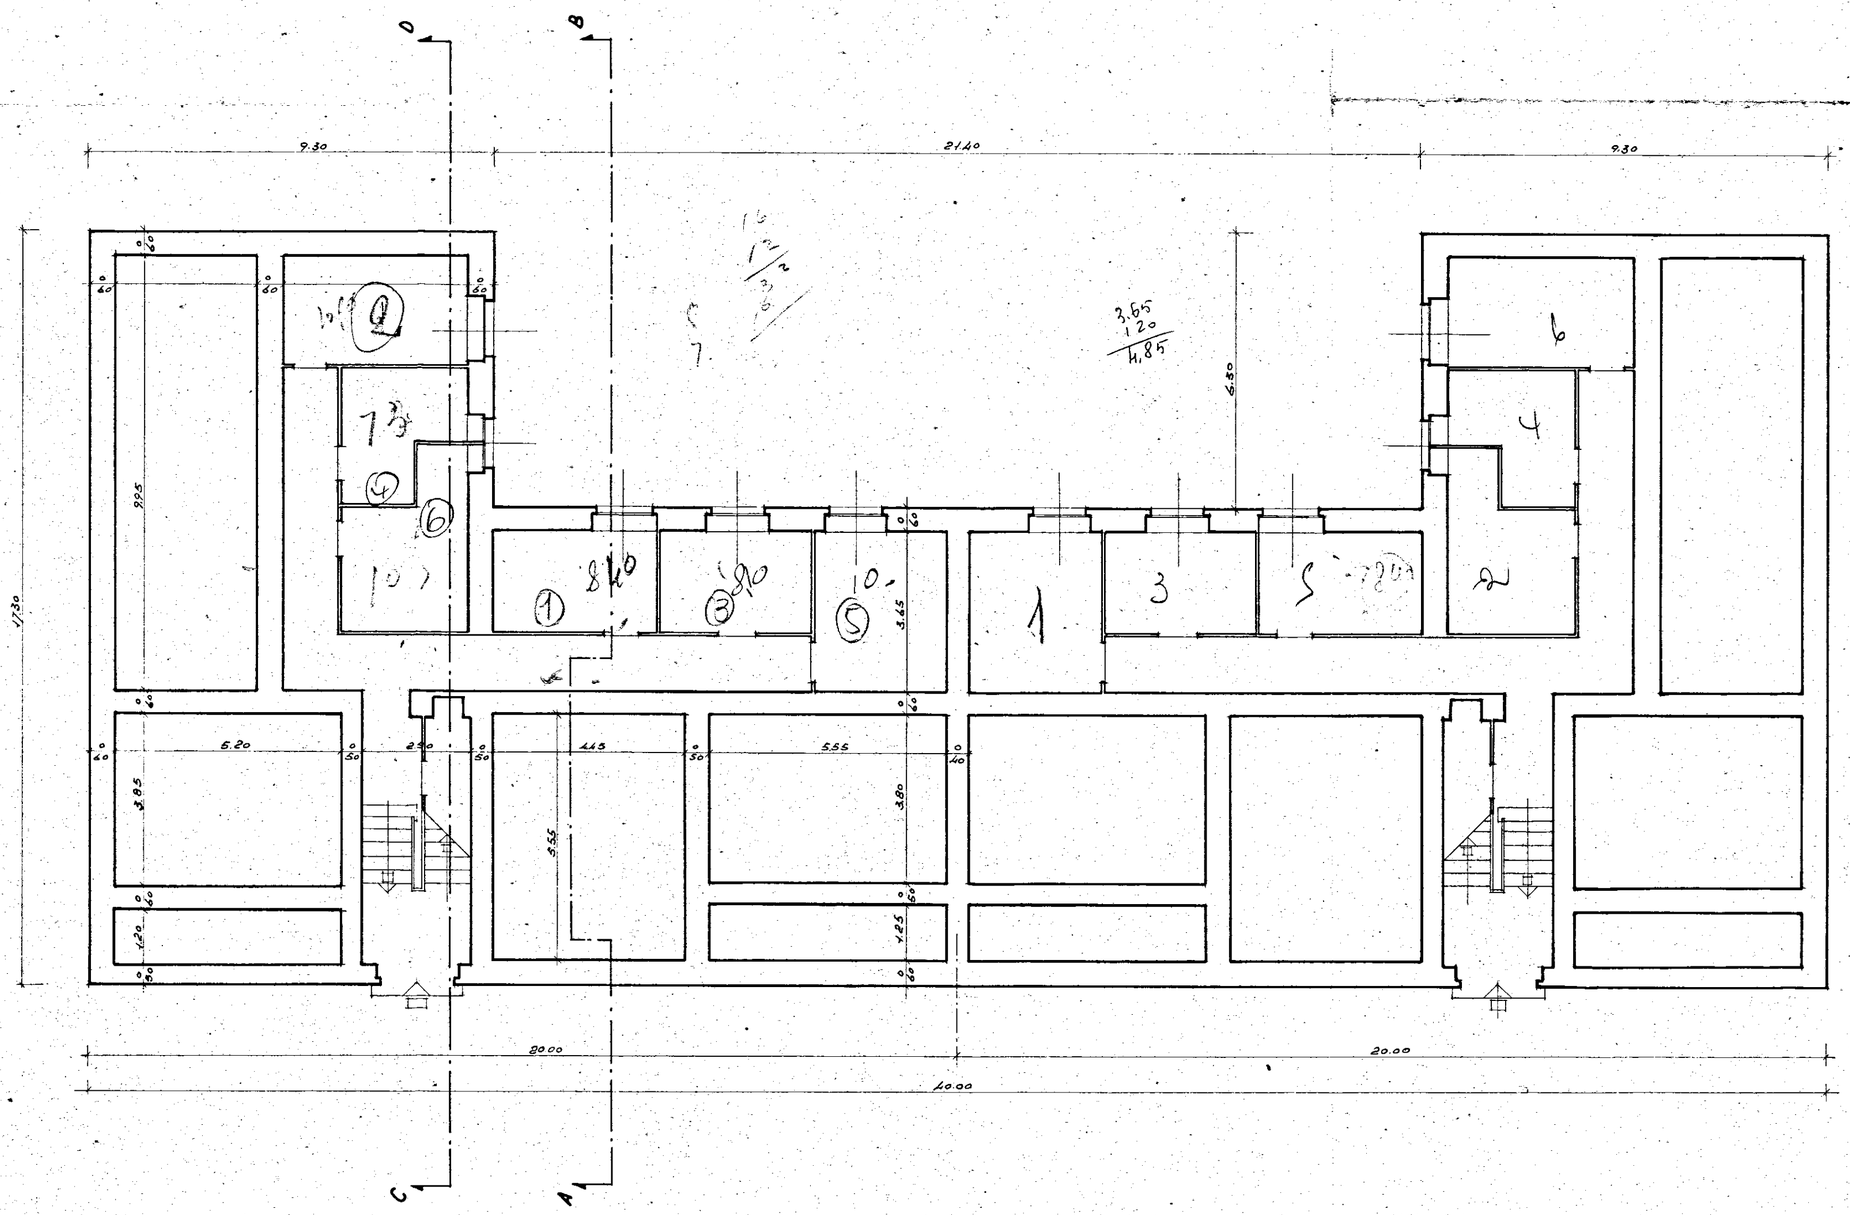

INA CASA

BRINDISI - ISTITUTO AUTON. CASE POPOLARI

PROGETTO CASE RIONE CASALE LOTTI G. E.

PIANTA PIANO SCANTINATO - R.A.P.P. 1:100

ARCH. COSTANTINO FORLEO - VIA CESENA 52 - ROMA