COMUNE DI S.PANCRAZIO

TITOLO IMPIANTO TERMICO IDRICO E SANITARIO DEL COMPLESSO DI 20 ALLOGGI DELL' I.A.C.P. DA REALIZZARSI IN SAN PANCRAZIO SALENTINO

PROGETTO

S tudio
P rogettazione
I mpiantistica
C ivile
I ndustriale

73016 San Cesario via Dante 79

INSTALLAZIONE

DA CONVENIRE

COMMITTENZA

geom. MARIO ATTOLINI

impresa costruzioni

OGGETTO IMPIANTO TERMICO - PARTICOLARI COSTRUTTIVI

NOTE	ALLEGATO	DATA 17 NOV [illegible]
	5 A	PROGETTISTA

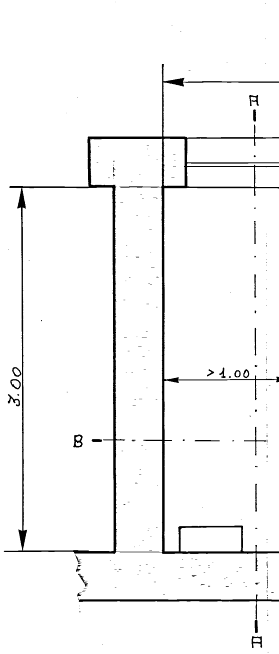
PIANTA
A
3.00
>1.00
B
A

LOCALE CALDAIA

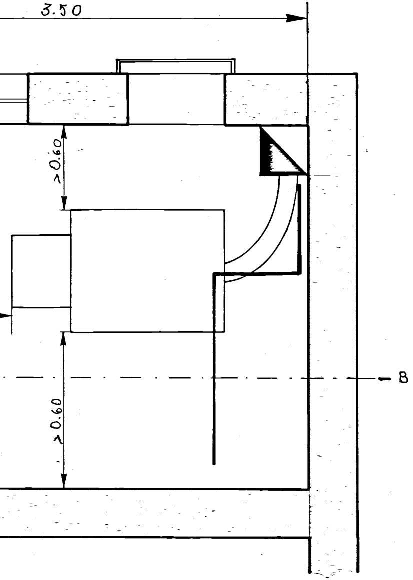
3.50
>0.60
>0.60
B

Scala 1:20

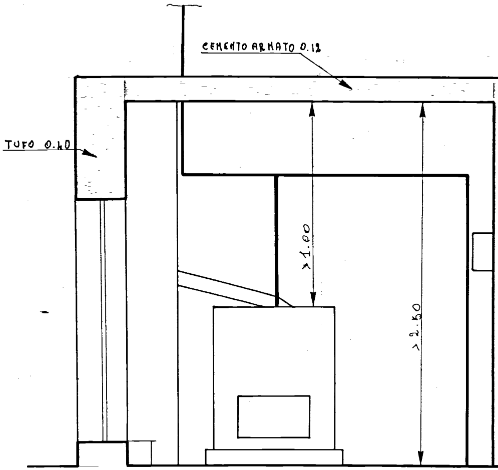
CEMENTO ARMATO 0.12
TUFO 0.40
>1.00
>2.50

Sez. A-A

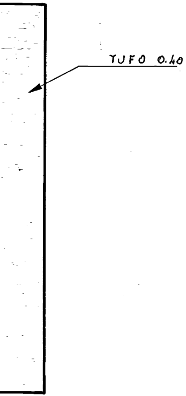

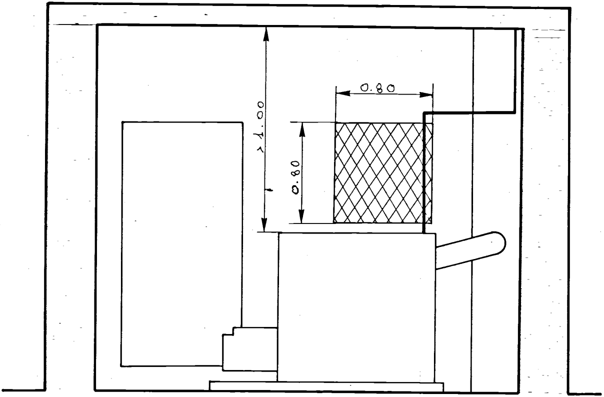

Sez. B-B

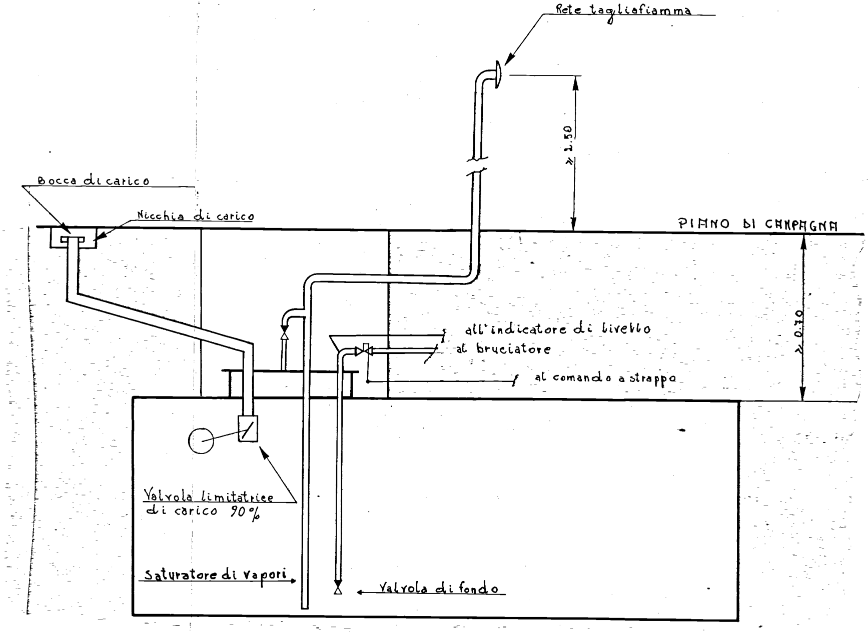
Rete tagliafiamma
≈ 2.50
Bocca di carico
Nicchia di carico
PIANO DI CAMPAGNA
≈ 0.70
all'indicatore di livello
al bruciatore
al comando a strappo
Valvola limitatrice
di carico 90%
Saturatore di vapori
Valvola di fondo

Schema delle dorsali

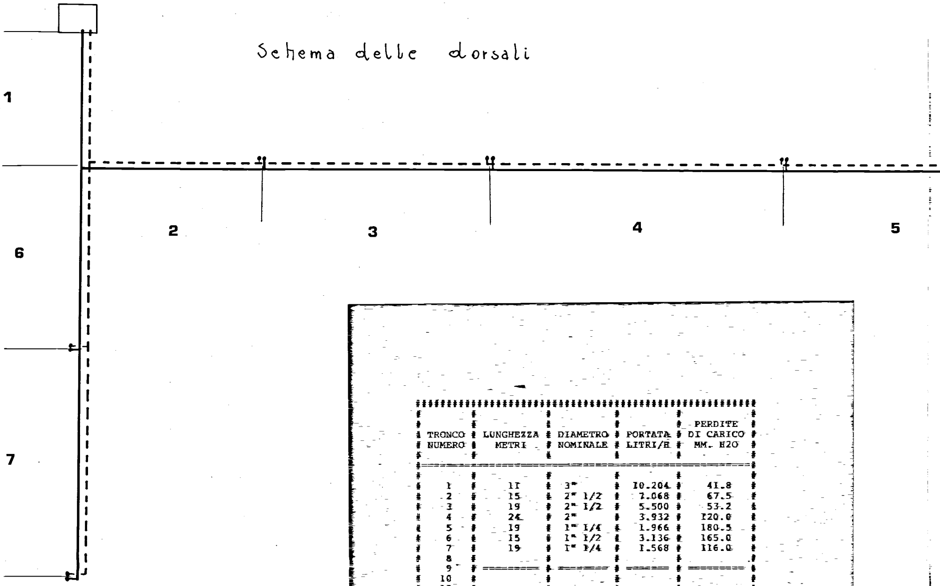

TRONCO NUMERO	LUNGHEZZA METRI	DIAMETRO NOMINALE	PORTATA LITRI/H	PERDITE DI CARICO MM. H2O
1	11	3"	10.204	41.8
2	15	2" 1/2	7.068	67.5
3	19	2" 1/2	5.500	53.2
4	24	2"	3.932	120.0
5	19	1" 1/4	1.966	180.5
6	15	1" 1/2	3.136	165.0
7	19	1" 1/4	1.568	116.0
8				
9				
10				
11				
12				
13				
14				
15				
16				
17				
18				
19				
20				

Schema delle montanti

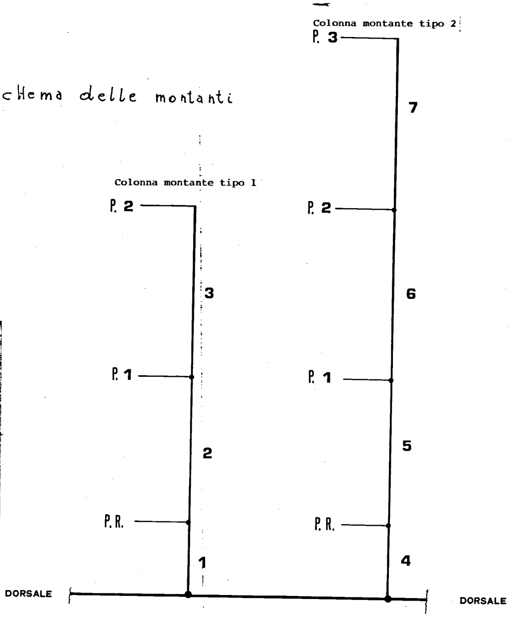
Colonna montante tipo 2
P. 3
7
P. 2
6
P. 1
5
P. R.
4
DORSALE
Colonna montante tipo 1
P. 2
3
P. 1
2
P. R.
1
DORSALE

TRONCO NUMERO	LUNGHEZZA METRI	DIAMETRO NOMINALE	PORTATA LITRI/H	PERDITE DI CARICO MM. H2O
1	2	1"	1.568	48.5
2	6	1"	1.013	66.0
3	6	" 3/4	614	84.8
4	2	1" 1/4	1.966	19.4
5	6	1"	1.411	120.5
6	6	1"	1.013	66.0
7	6	" 3/4	614	84.8
8				
9	========	=======	======	========
10				
11				
12				
13				
14				
15				
16				
17				
18				
19				
20				