



IL COORDINATORE
DEI SERVIZI TECNICI
(Dott. Arch. Pietro ORESTA)

[Signature]

ISTITUTO AUTONOMO CASE POPOLARI-BRINDISI

LEGGE 27-5-1975 N.166 PROGRAMMA INTERVENTO 001/44/1

PROGETTO PER LA COSTRUZIONE DI ALLOGGI POPOLARI
IN BRINDISI - QUARTIERE S. ELIA EST

FABBRICATO 2a ALLOGGI 32 DA VANI 6 = VANI 192


PROSPETTI

SCALA 1:100


DATA

AGGIORNAMENTI


TAV. 4A

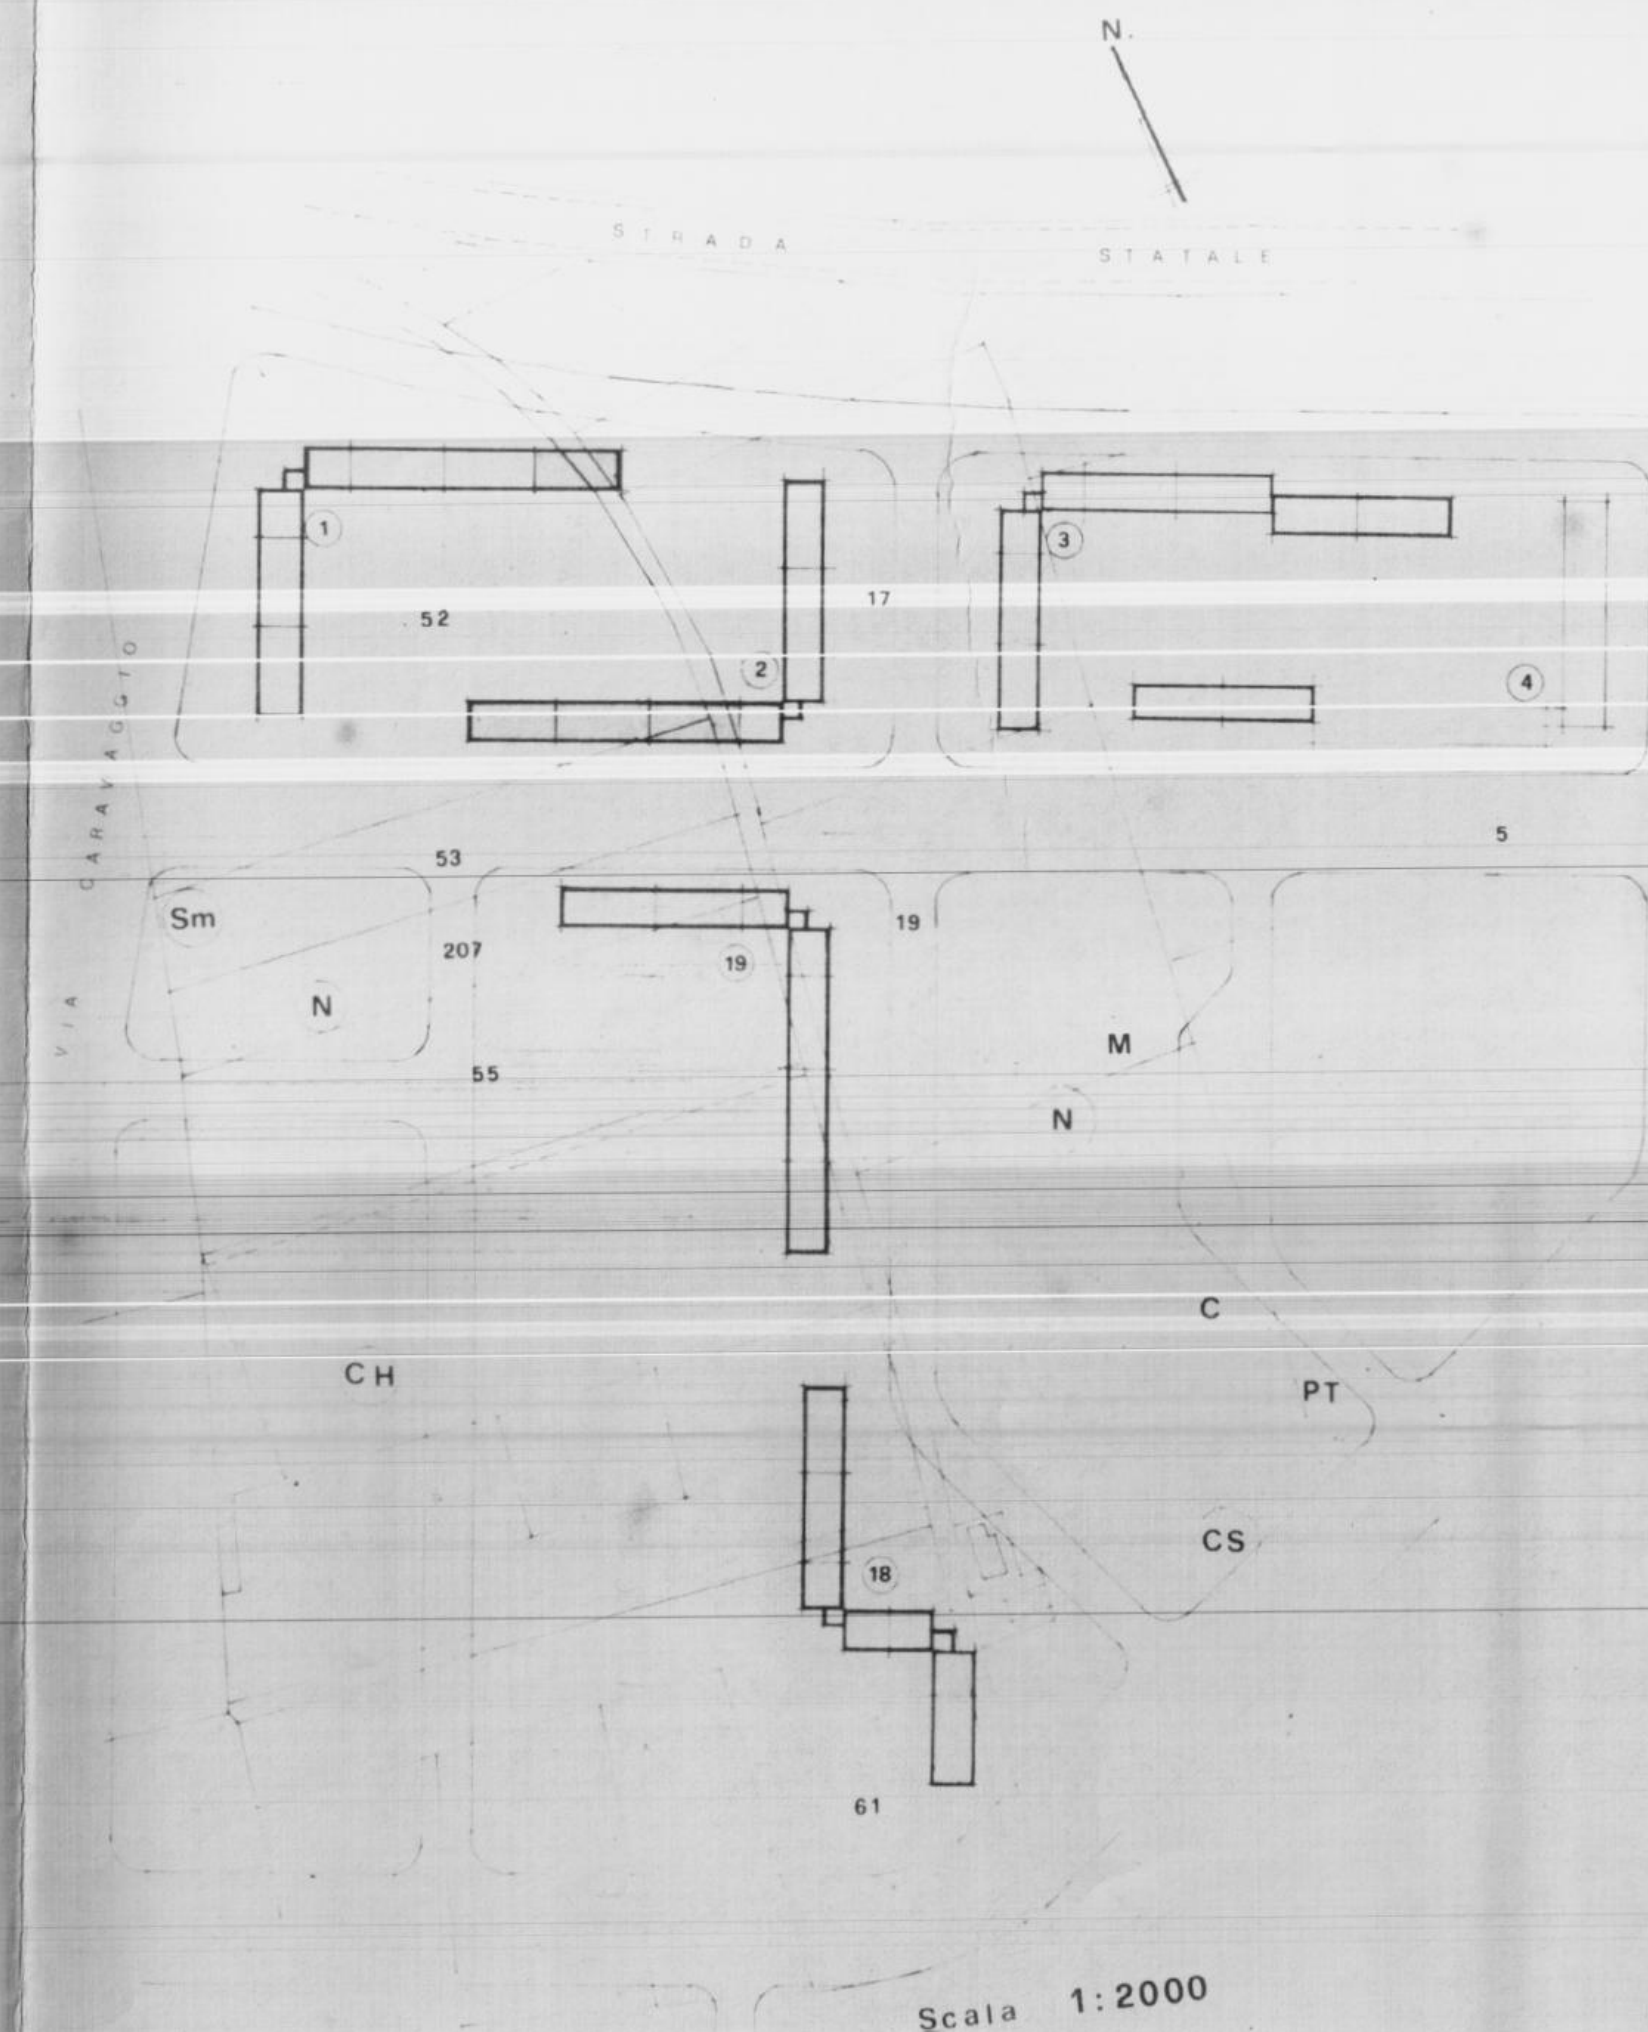

PROSPETTO SUD

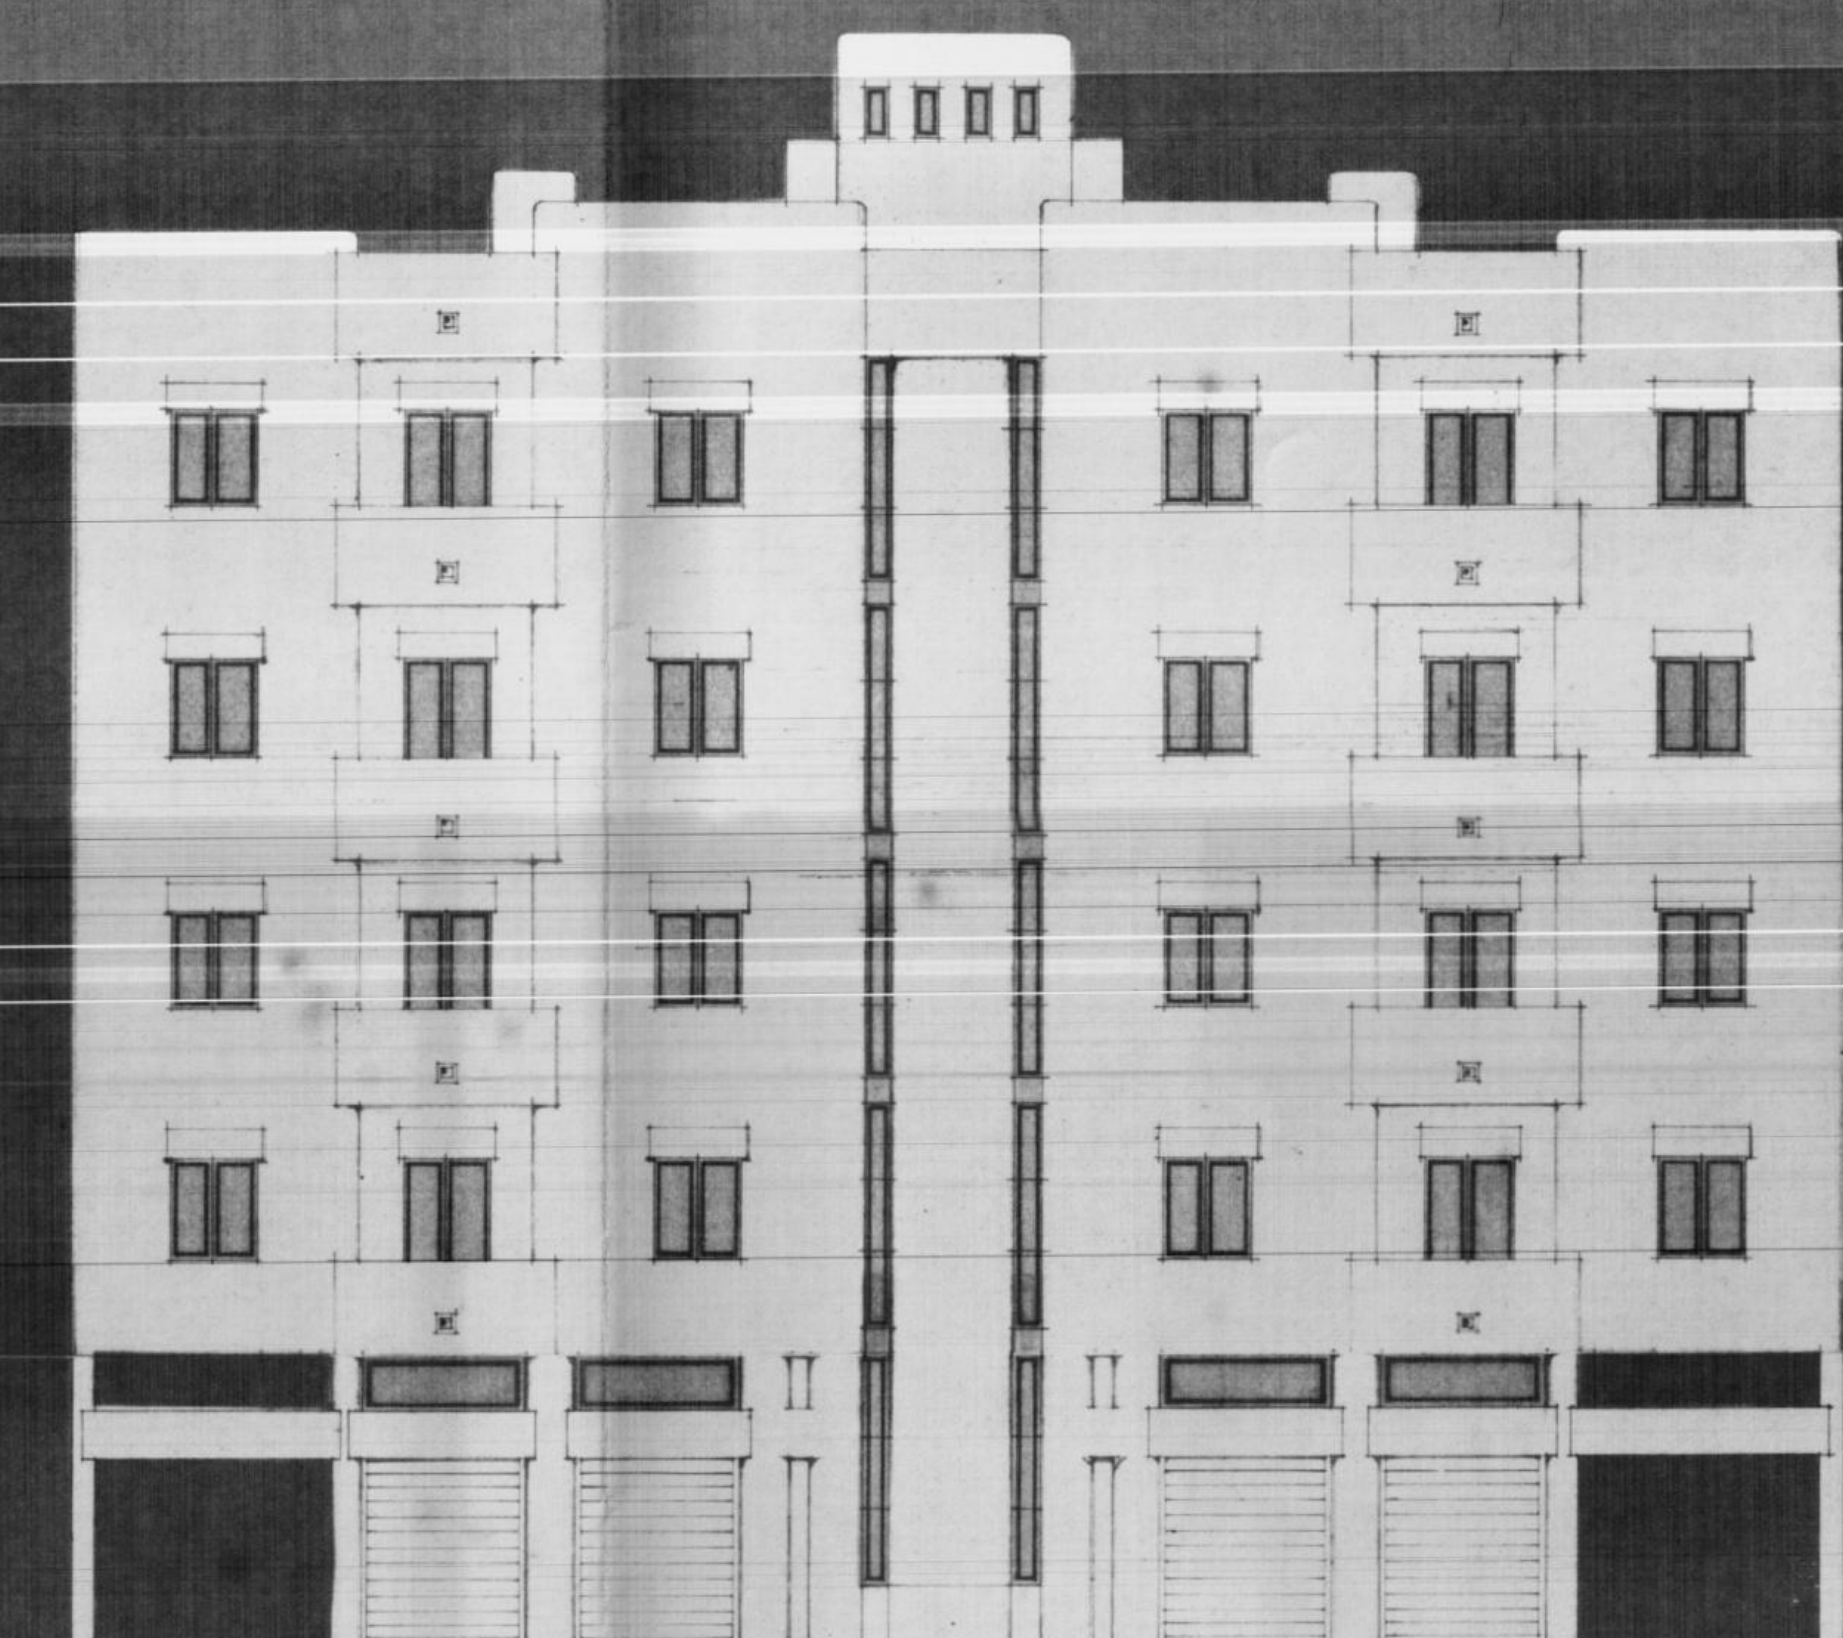

PROSPETTO NORD

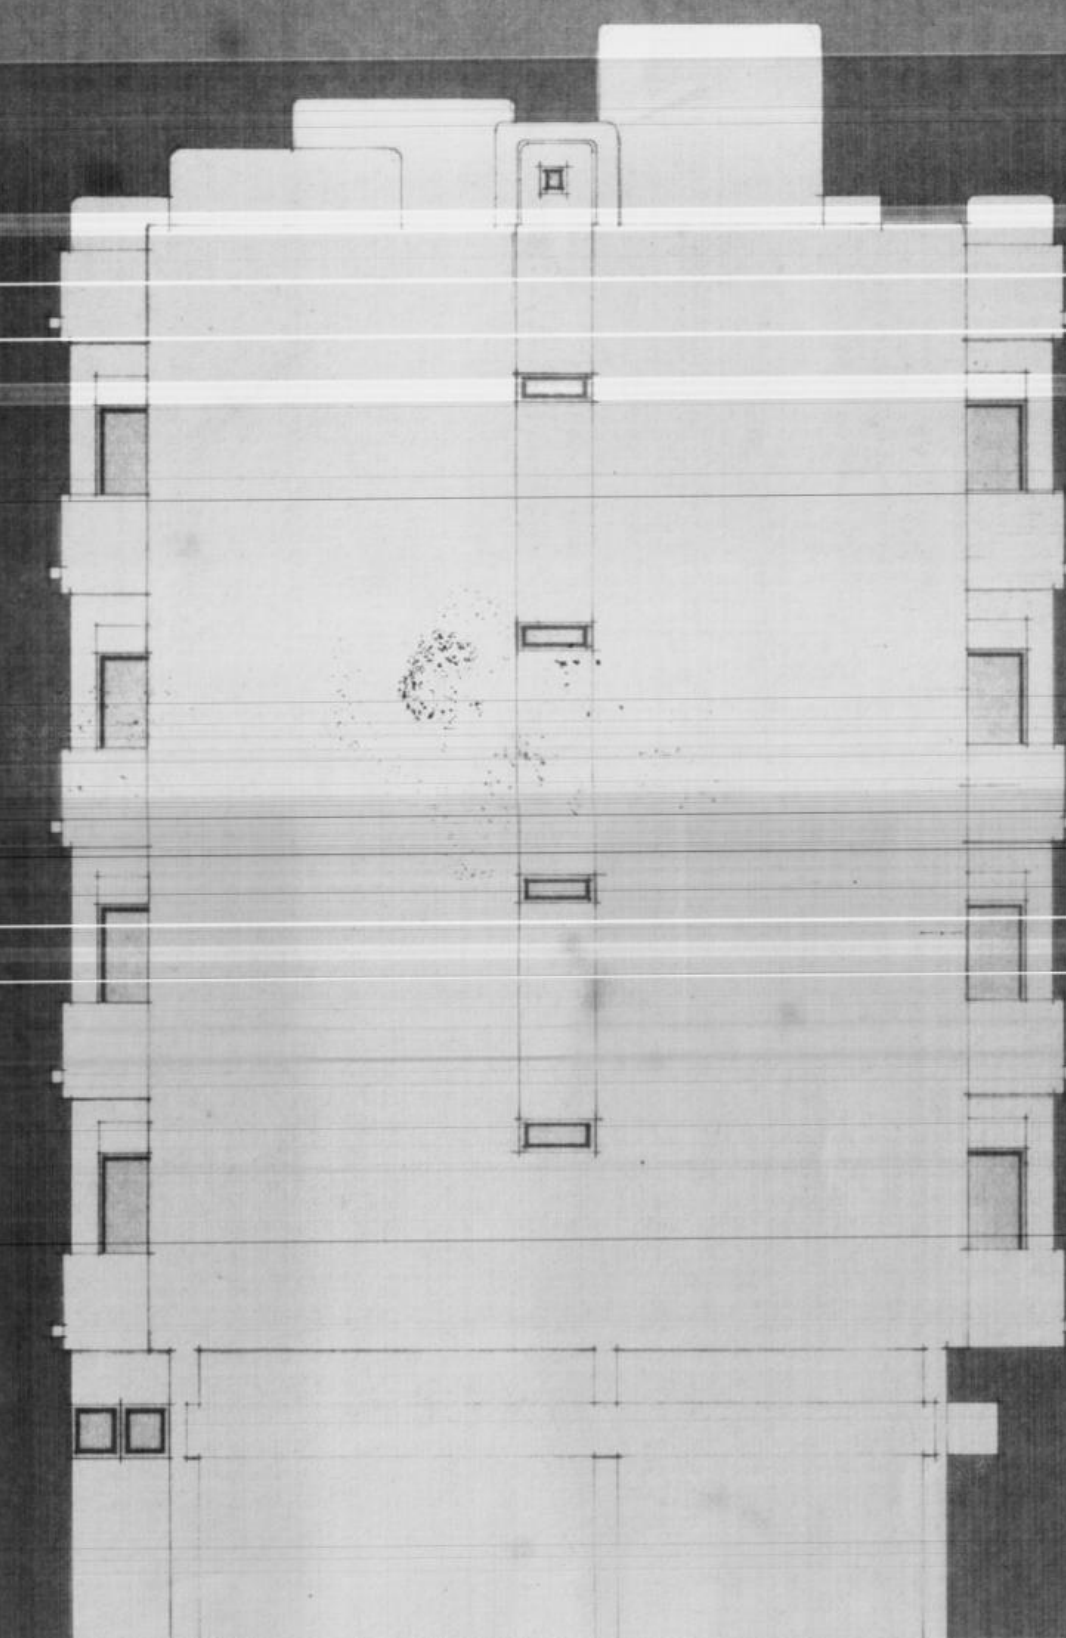

FIANCO