


IACP - BRINDISI
 COSTRUZIONE DI N. 4 ABITAZIONI PER LAVORATORI
 AGRICOLI DIPENDENTI NEL COMUNE DI TORRE S. S. N. A.

PIANTA FONDAZIONI
 SCALA 1:100

PAL. D

~ SALTO PIANO DI POSA
 = SALTO CLS A JACCO

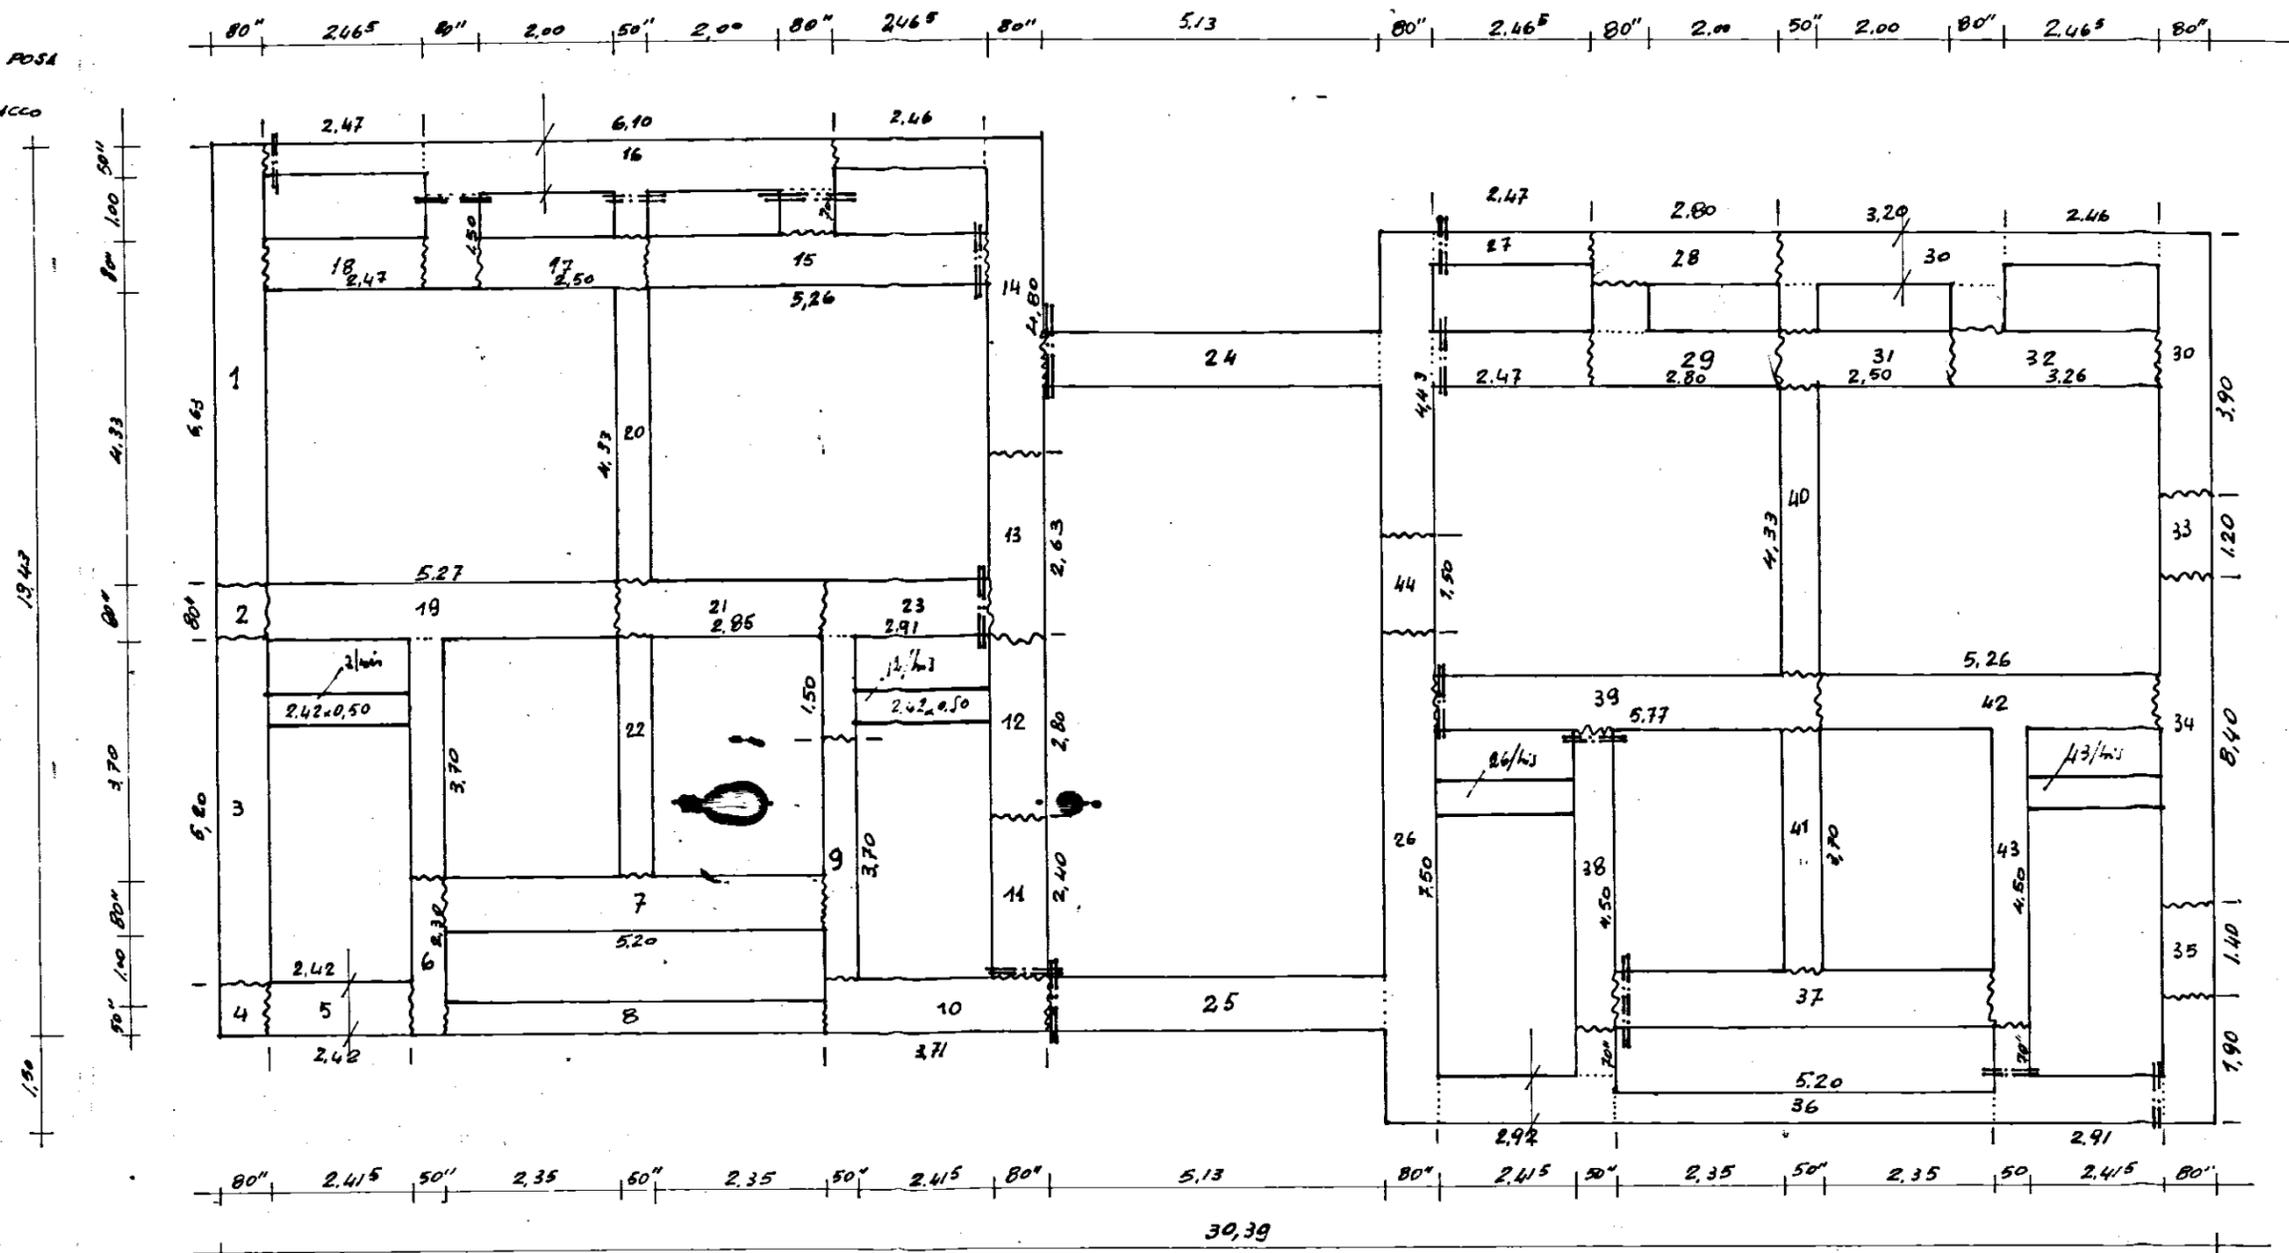

STRADA PROVINCIALE PER F. R. C. U. I. E