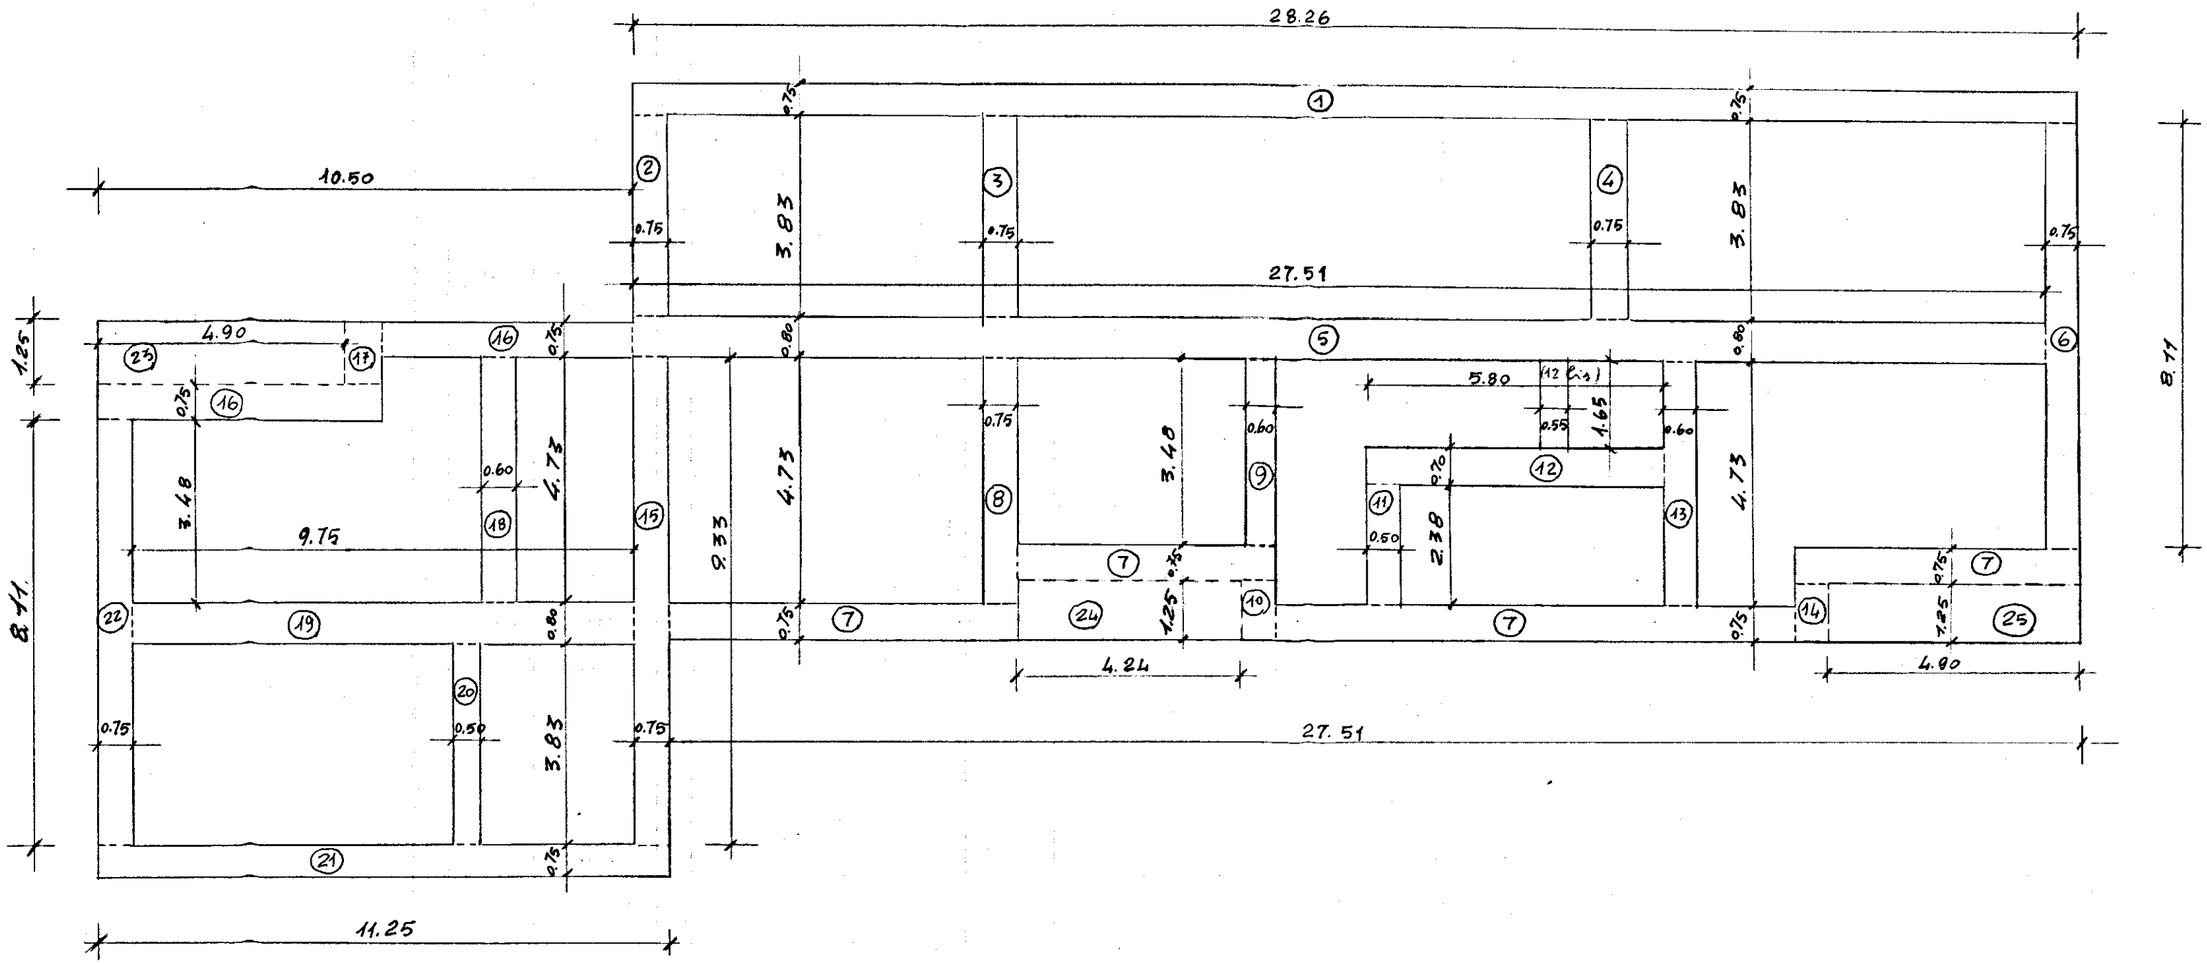

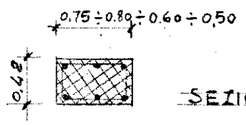

SEZIONE CORDOLO

CASE PER LAVORATORI AGRICOLI DIPENDENTI IN S. DONACI

PIANTA CORDOLO DI RIPARTIZIONE SULLE FONDAZIONI - SCALA 1:100