

CASE POPOLARI IN OSTUNI - Pal.


LOTTO 16°

SCALA 1:100

N.B. - Tutti i muri di contenimento di esca e esalatori:
 spessore de sopra alle coperture, tenuto d'essere con h
 segnate di fianco. h come funzione altri detti. muri = 0,80 e altri l'attico = 0,90; h esalatori altri detti mura = 0,55.

PIANTA TERRAZZA

Su tutti questi muri c'è la sovrapposizione em. 5 per lato.

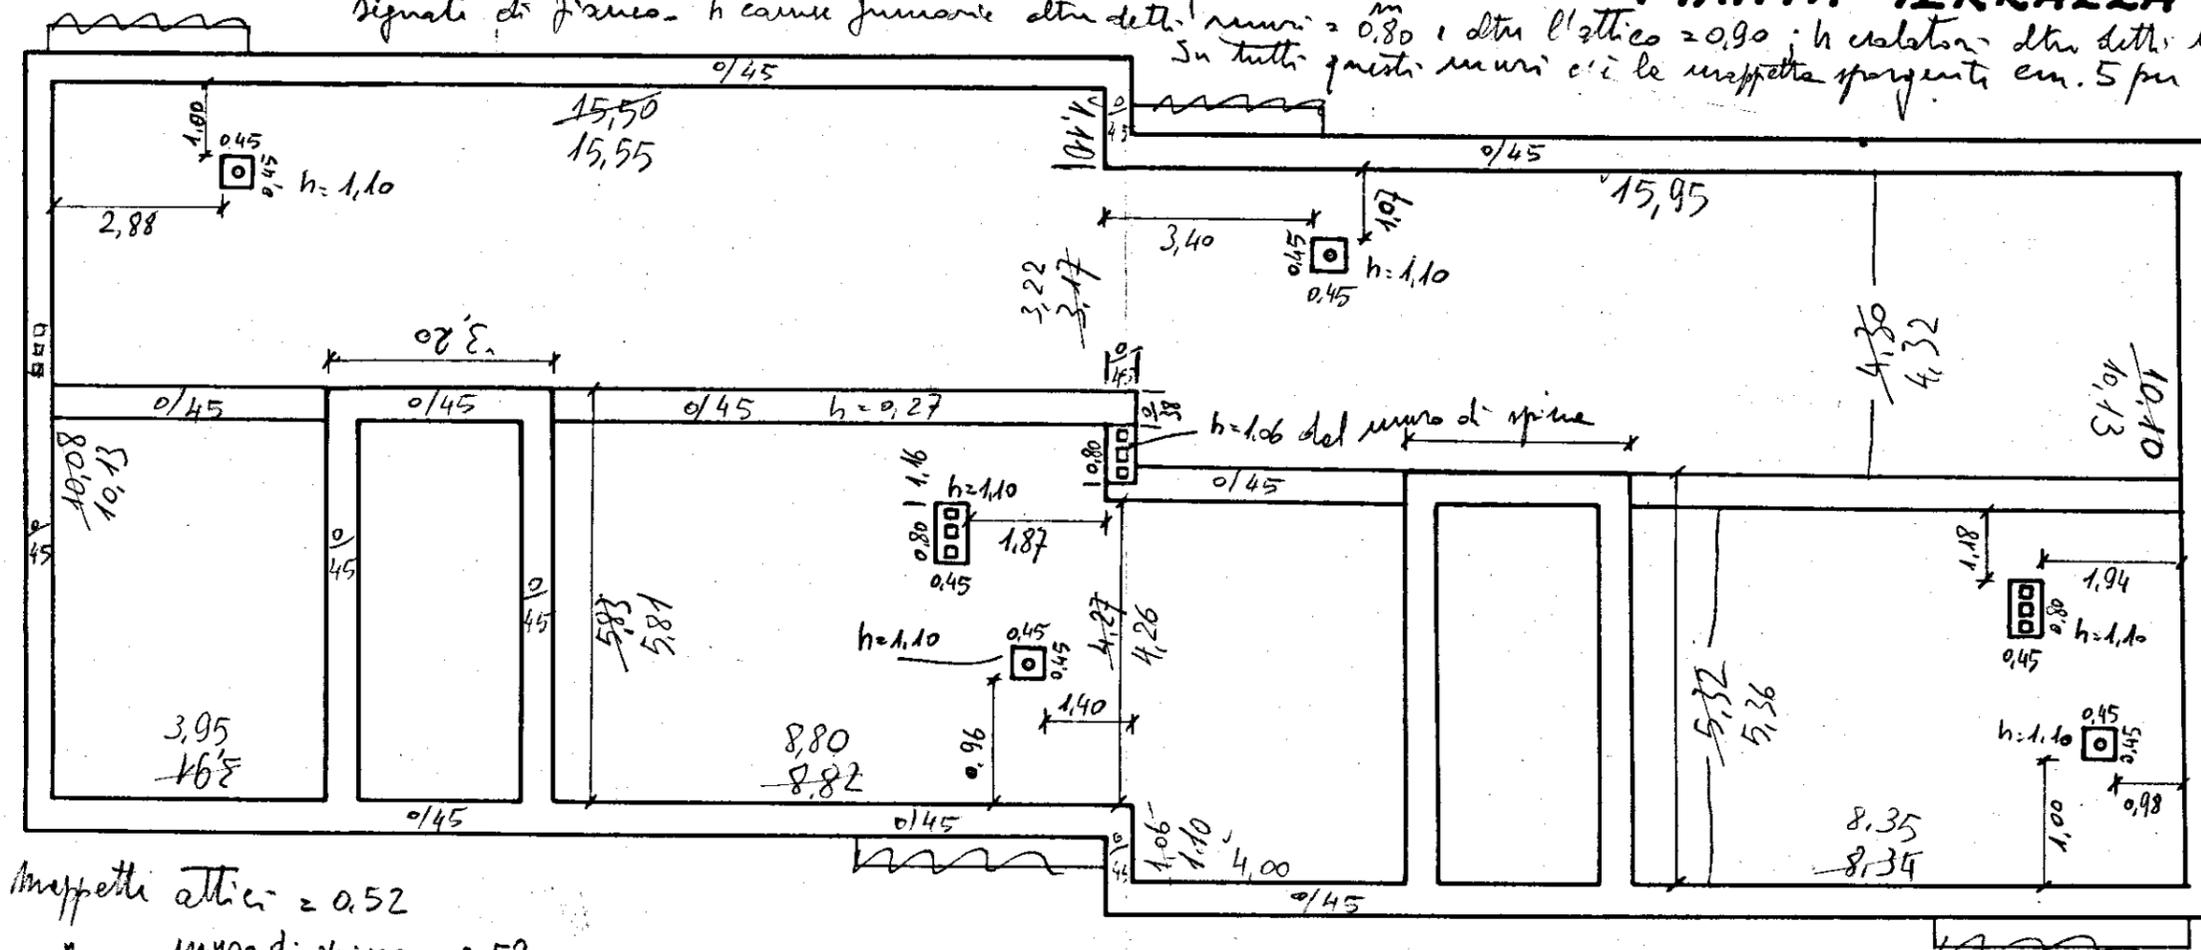

- sovrapposizioni attici = 0,52
- muro di spina = 0,52
- sul cordolo perimetrale delle gabbie di scale = 0,52
- sulle pensiline porta terrazzo = 0,50 x 1,72;

manti sulla cornice terminale una sola linea di cemento.

- h intonaco cementizio muri contenimento esca ed esalatori come quello di muri esteri; h intonaco cementizio attico = 0,85; muro di spina = 0,15.