





PROSPETTI PALAZZINA "C"

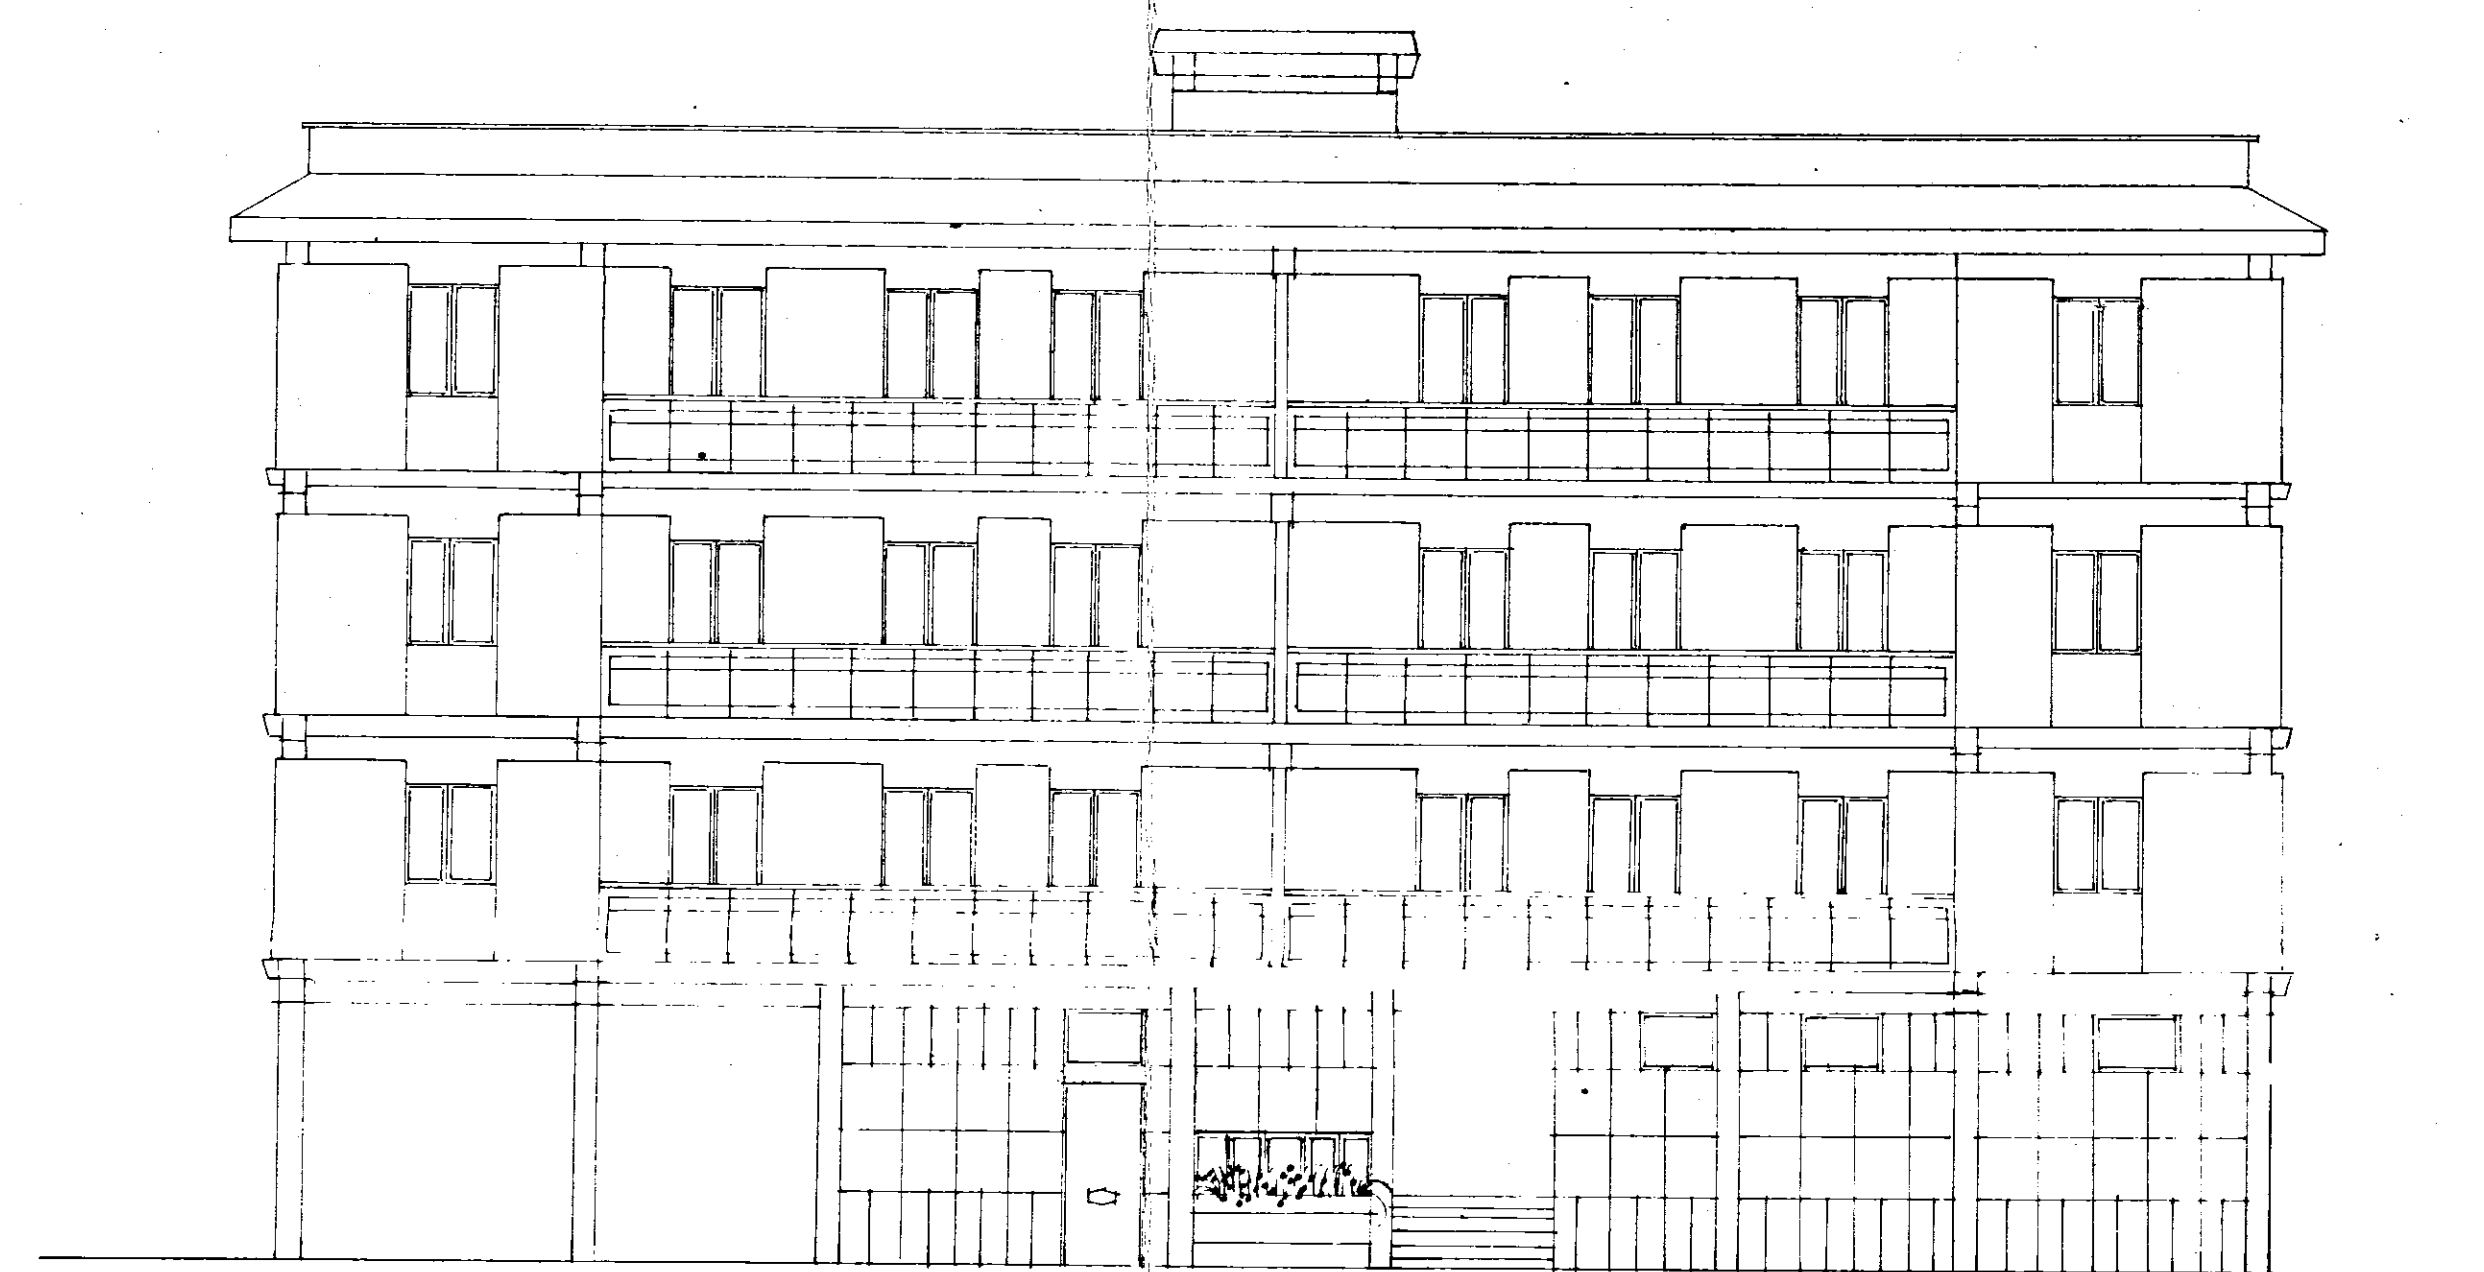

PROSPETTI PALAZZINA "B"

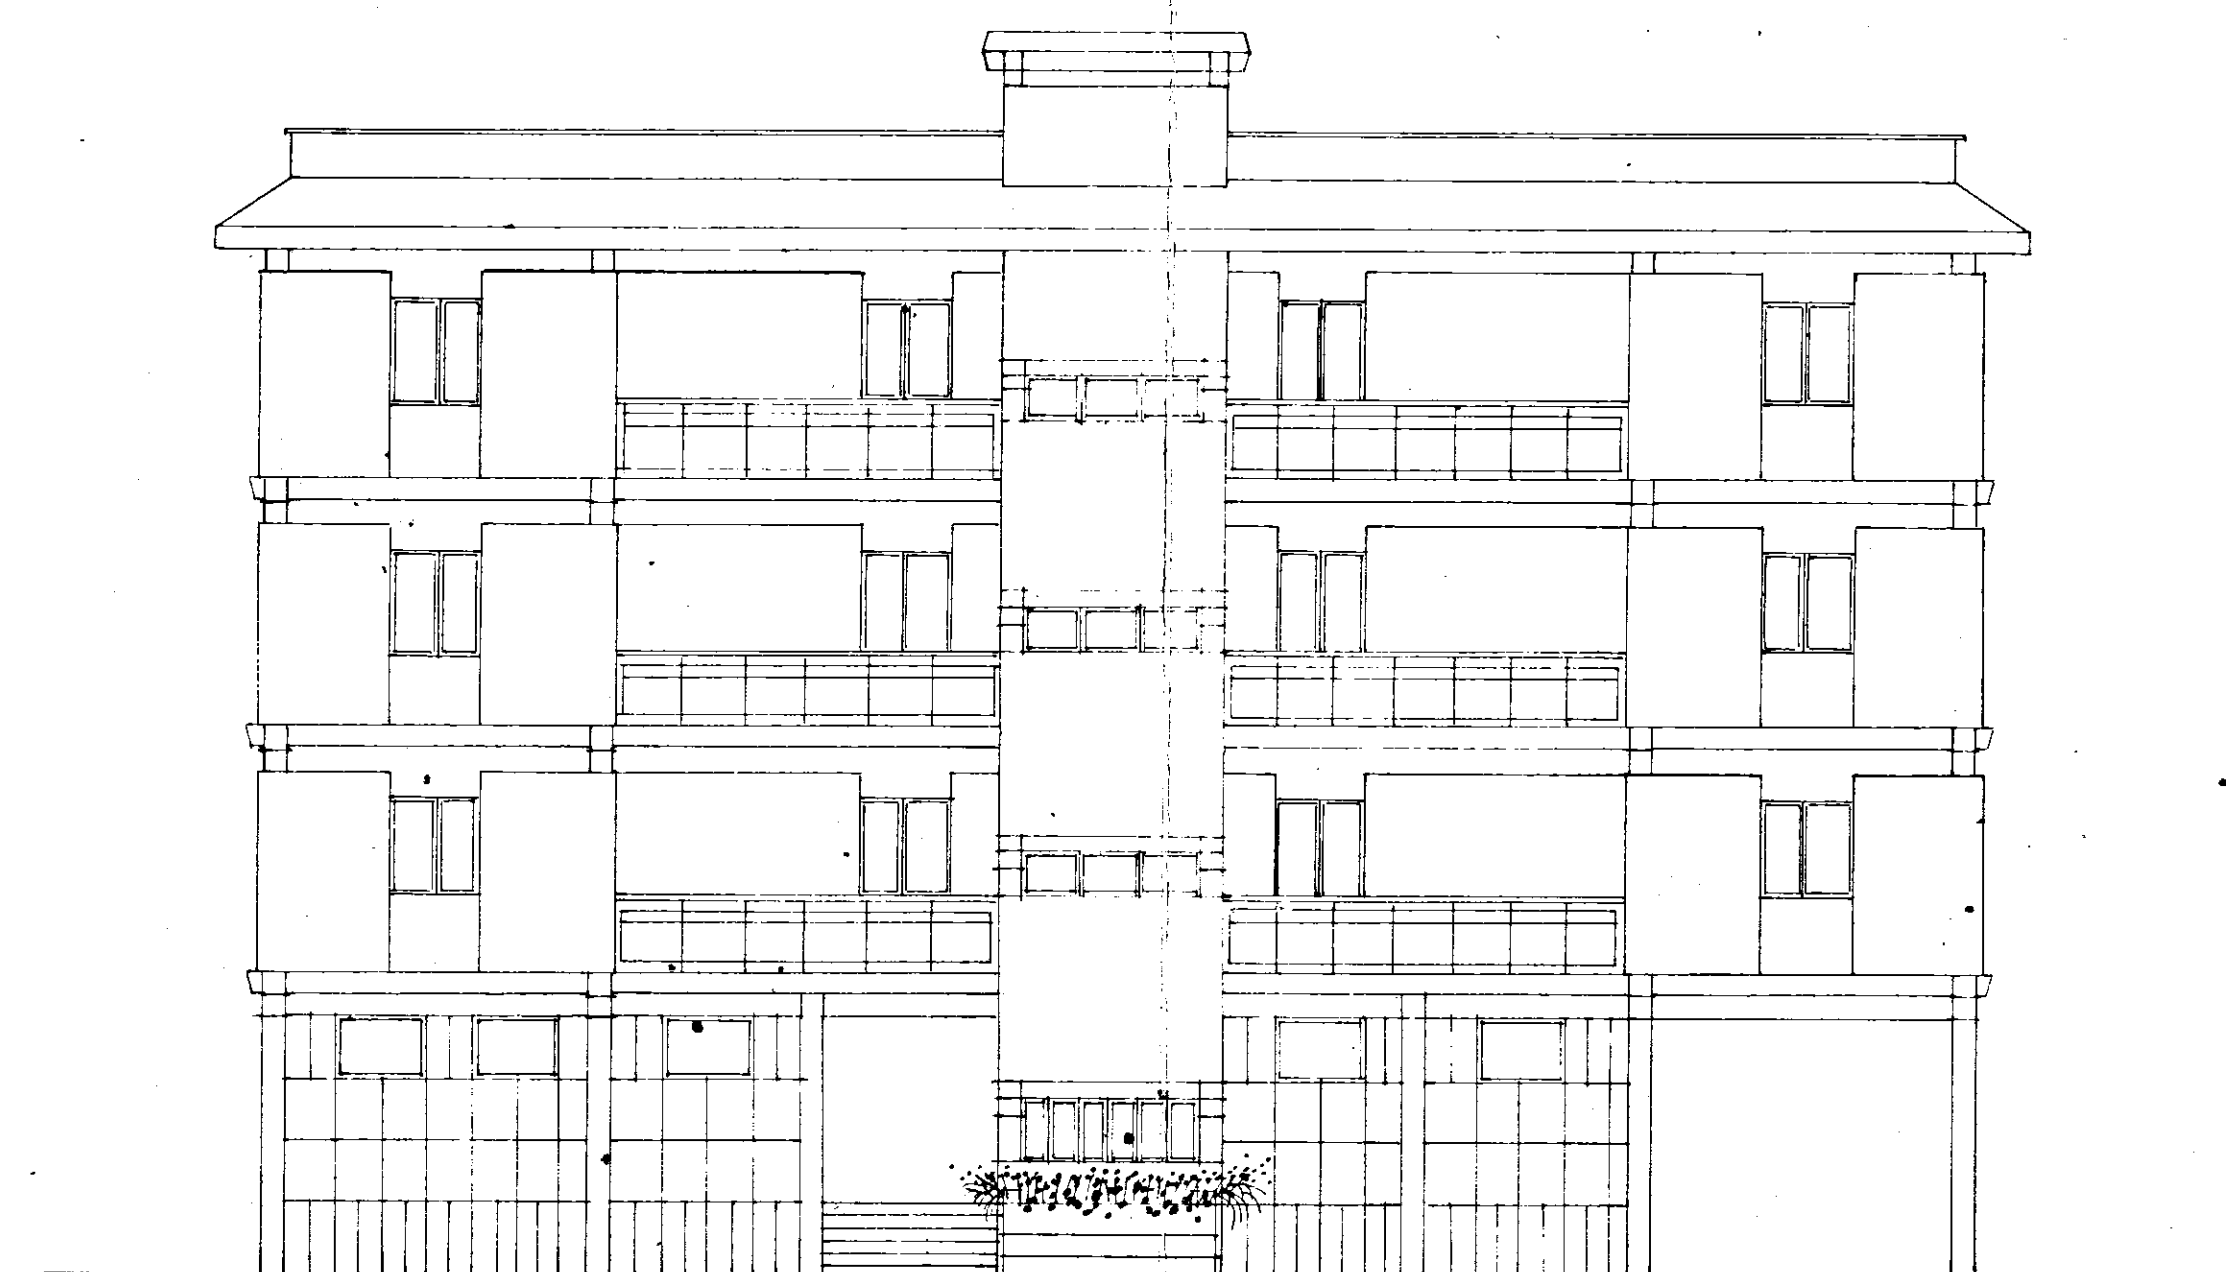

PROSPETTI PALAZZINA "D"

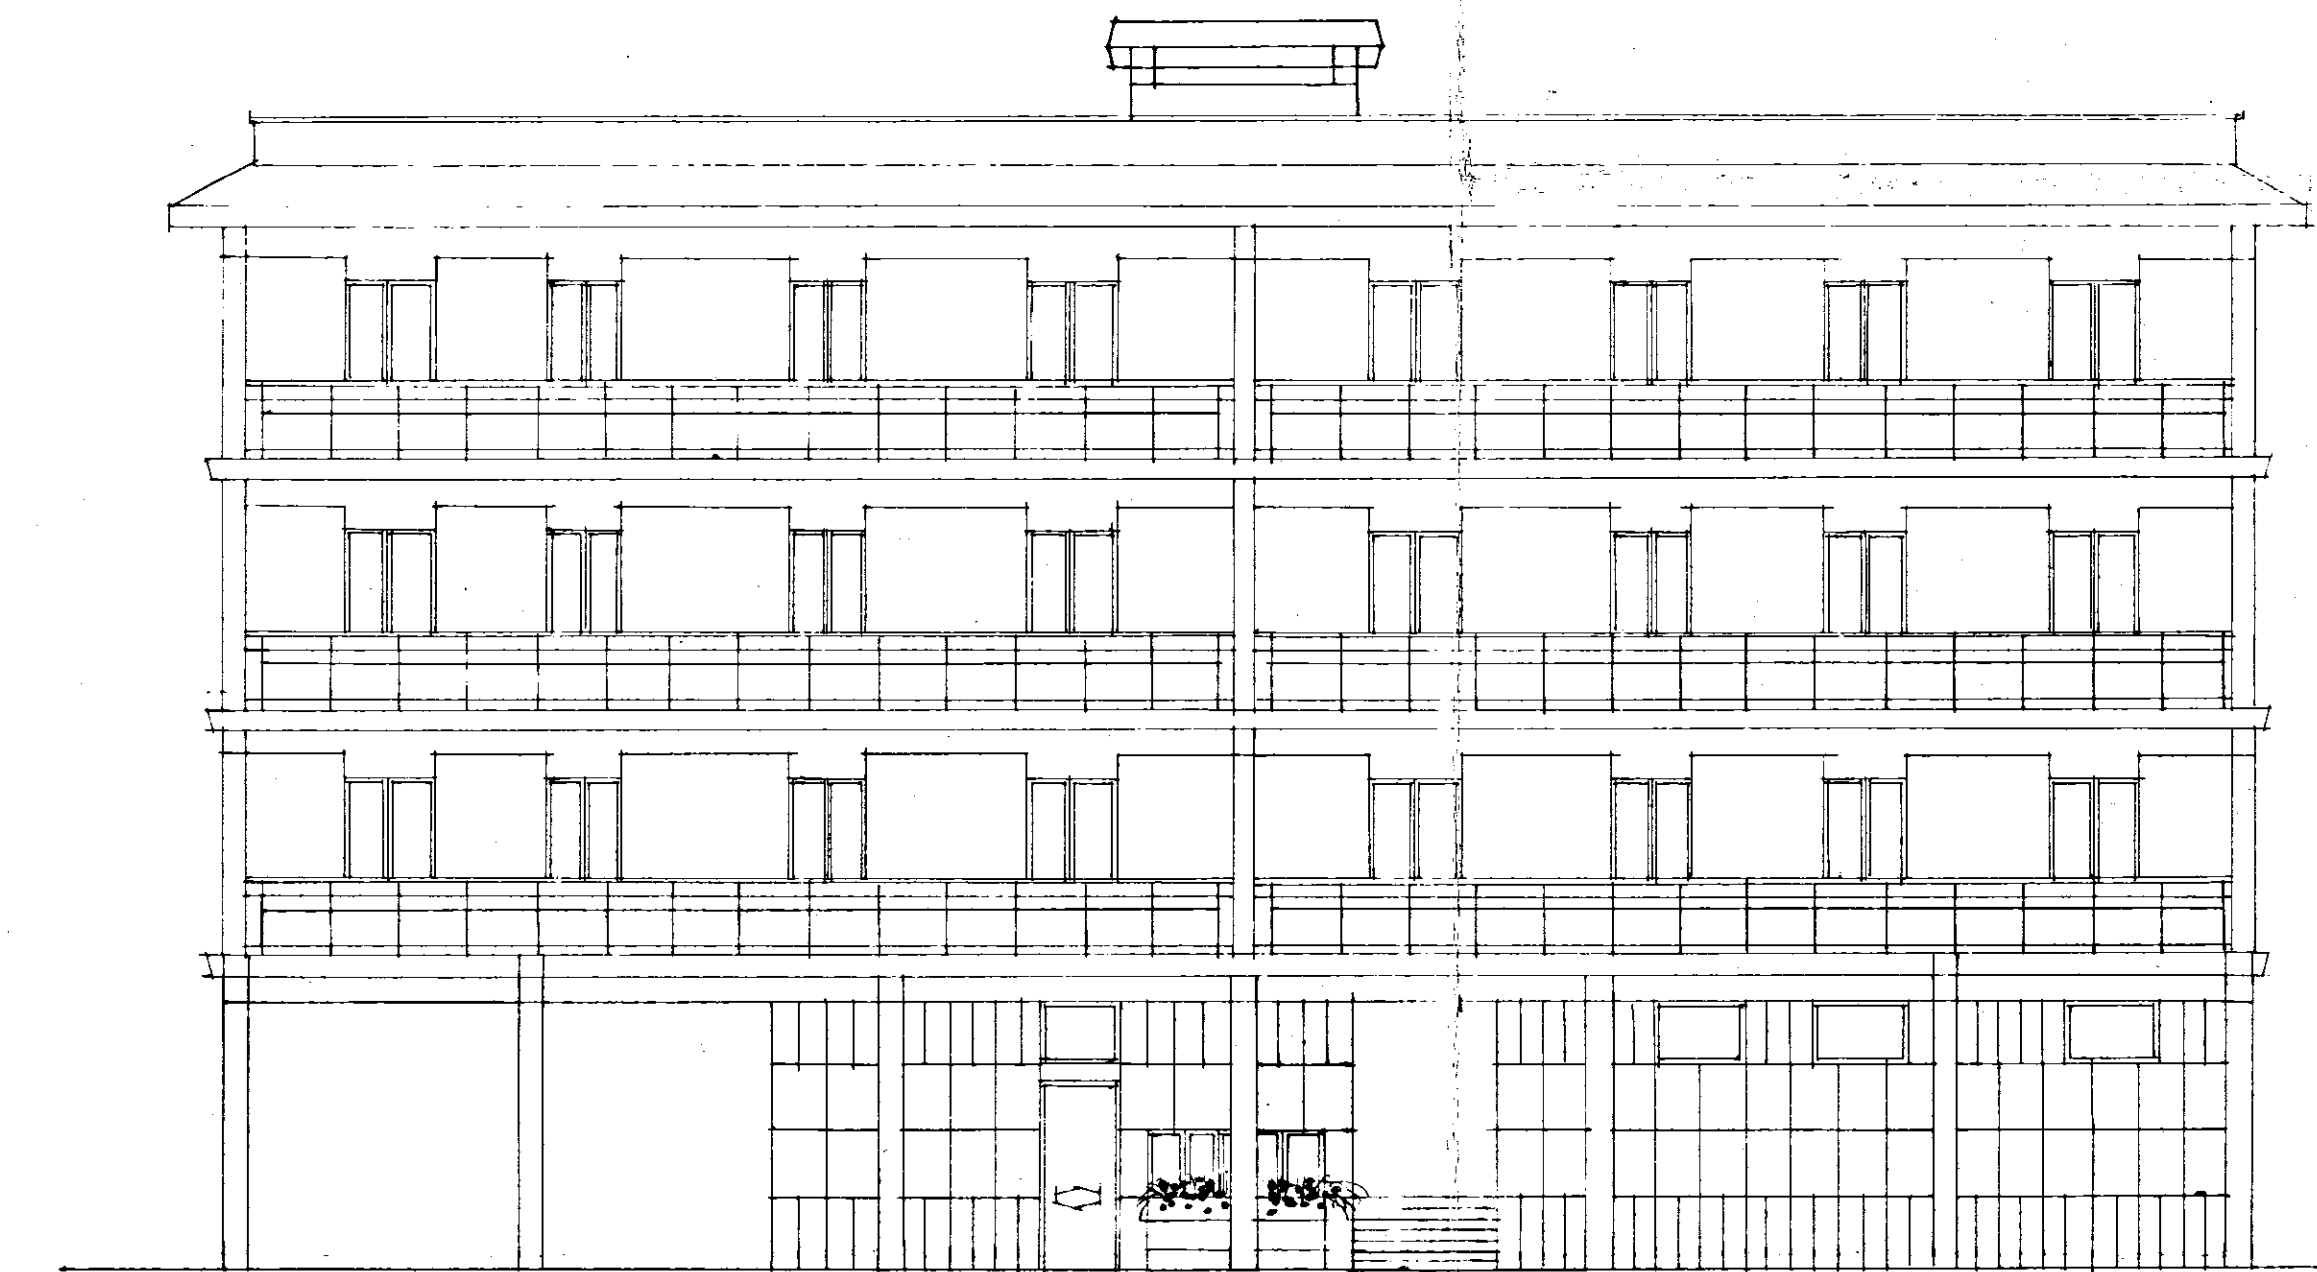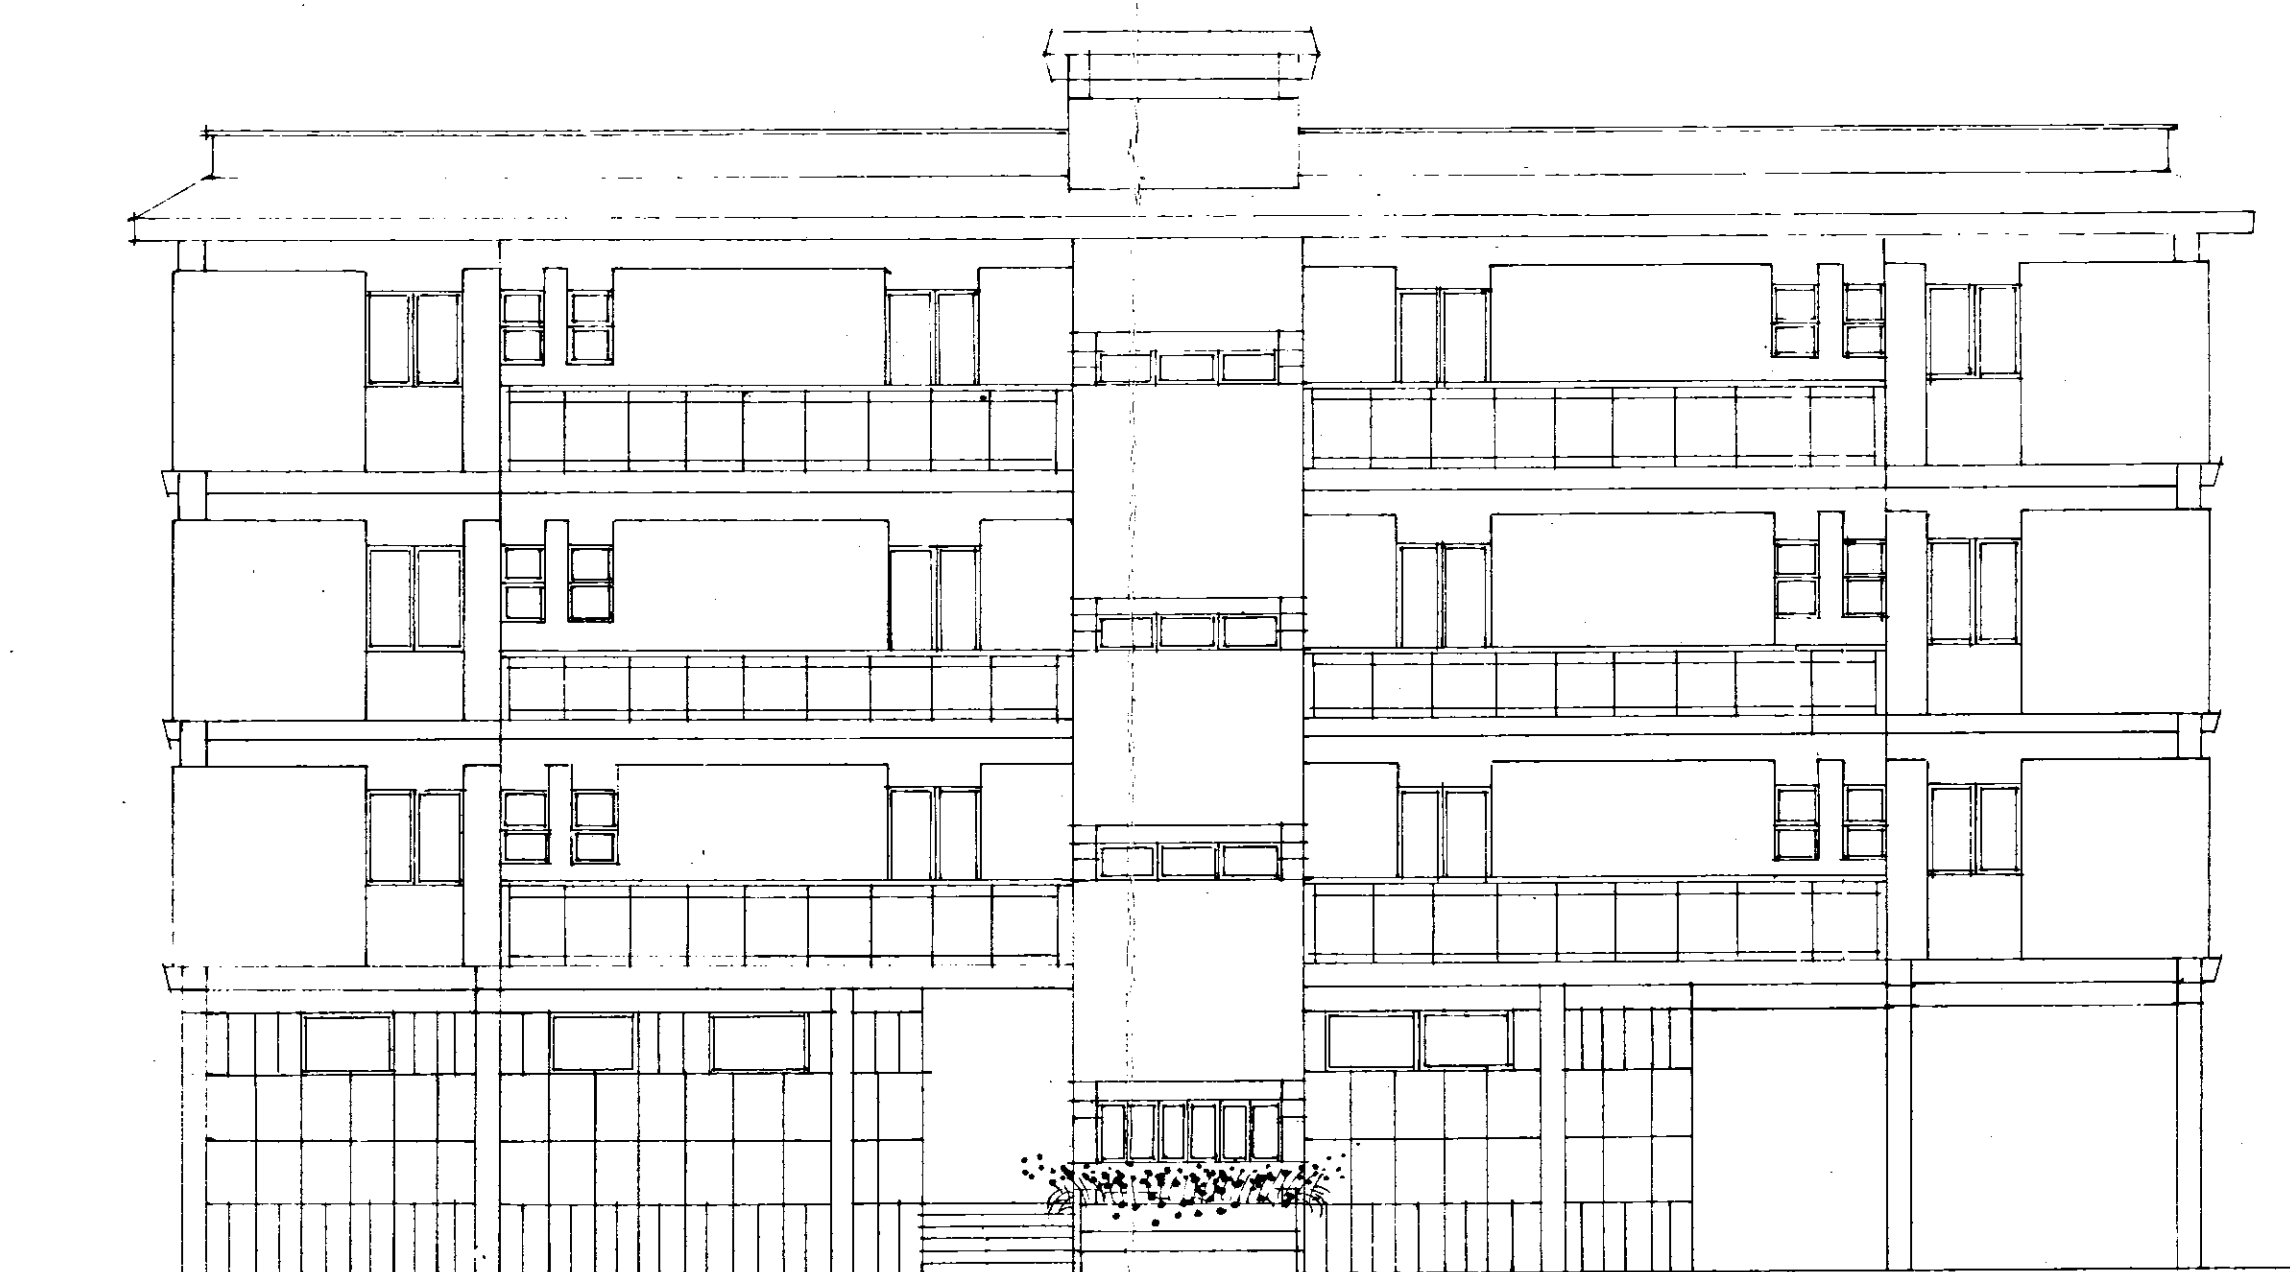

Progetto approvato in data 4-3-66

GESTIONE CASE LAVORATORI LEGGE 14/63 N. 660	INTERVENTO N. 520	STAZIONE APPALTANTE I.A.C.P.
REGIONE COMUNITA' - BRINDISI - EDILIZIA SOUVENZIONATA - AREA "A"		DATA: ACQUISI. DIS. NO 3a
ING. L. POTTI	EDILIZIA	VISTO: NOTE:
ING. N. NIVARELLI SCARASCIA	IMPIANTI	
ING. G. C. CASANOVA	STRUTTURE	
ING. A. MALDAR	PROGETTAZIONE	
DIREZIONE LAVORI		CONTROLLI VISTO: