1e
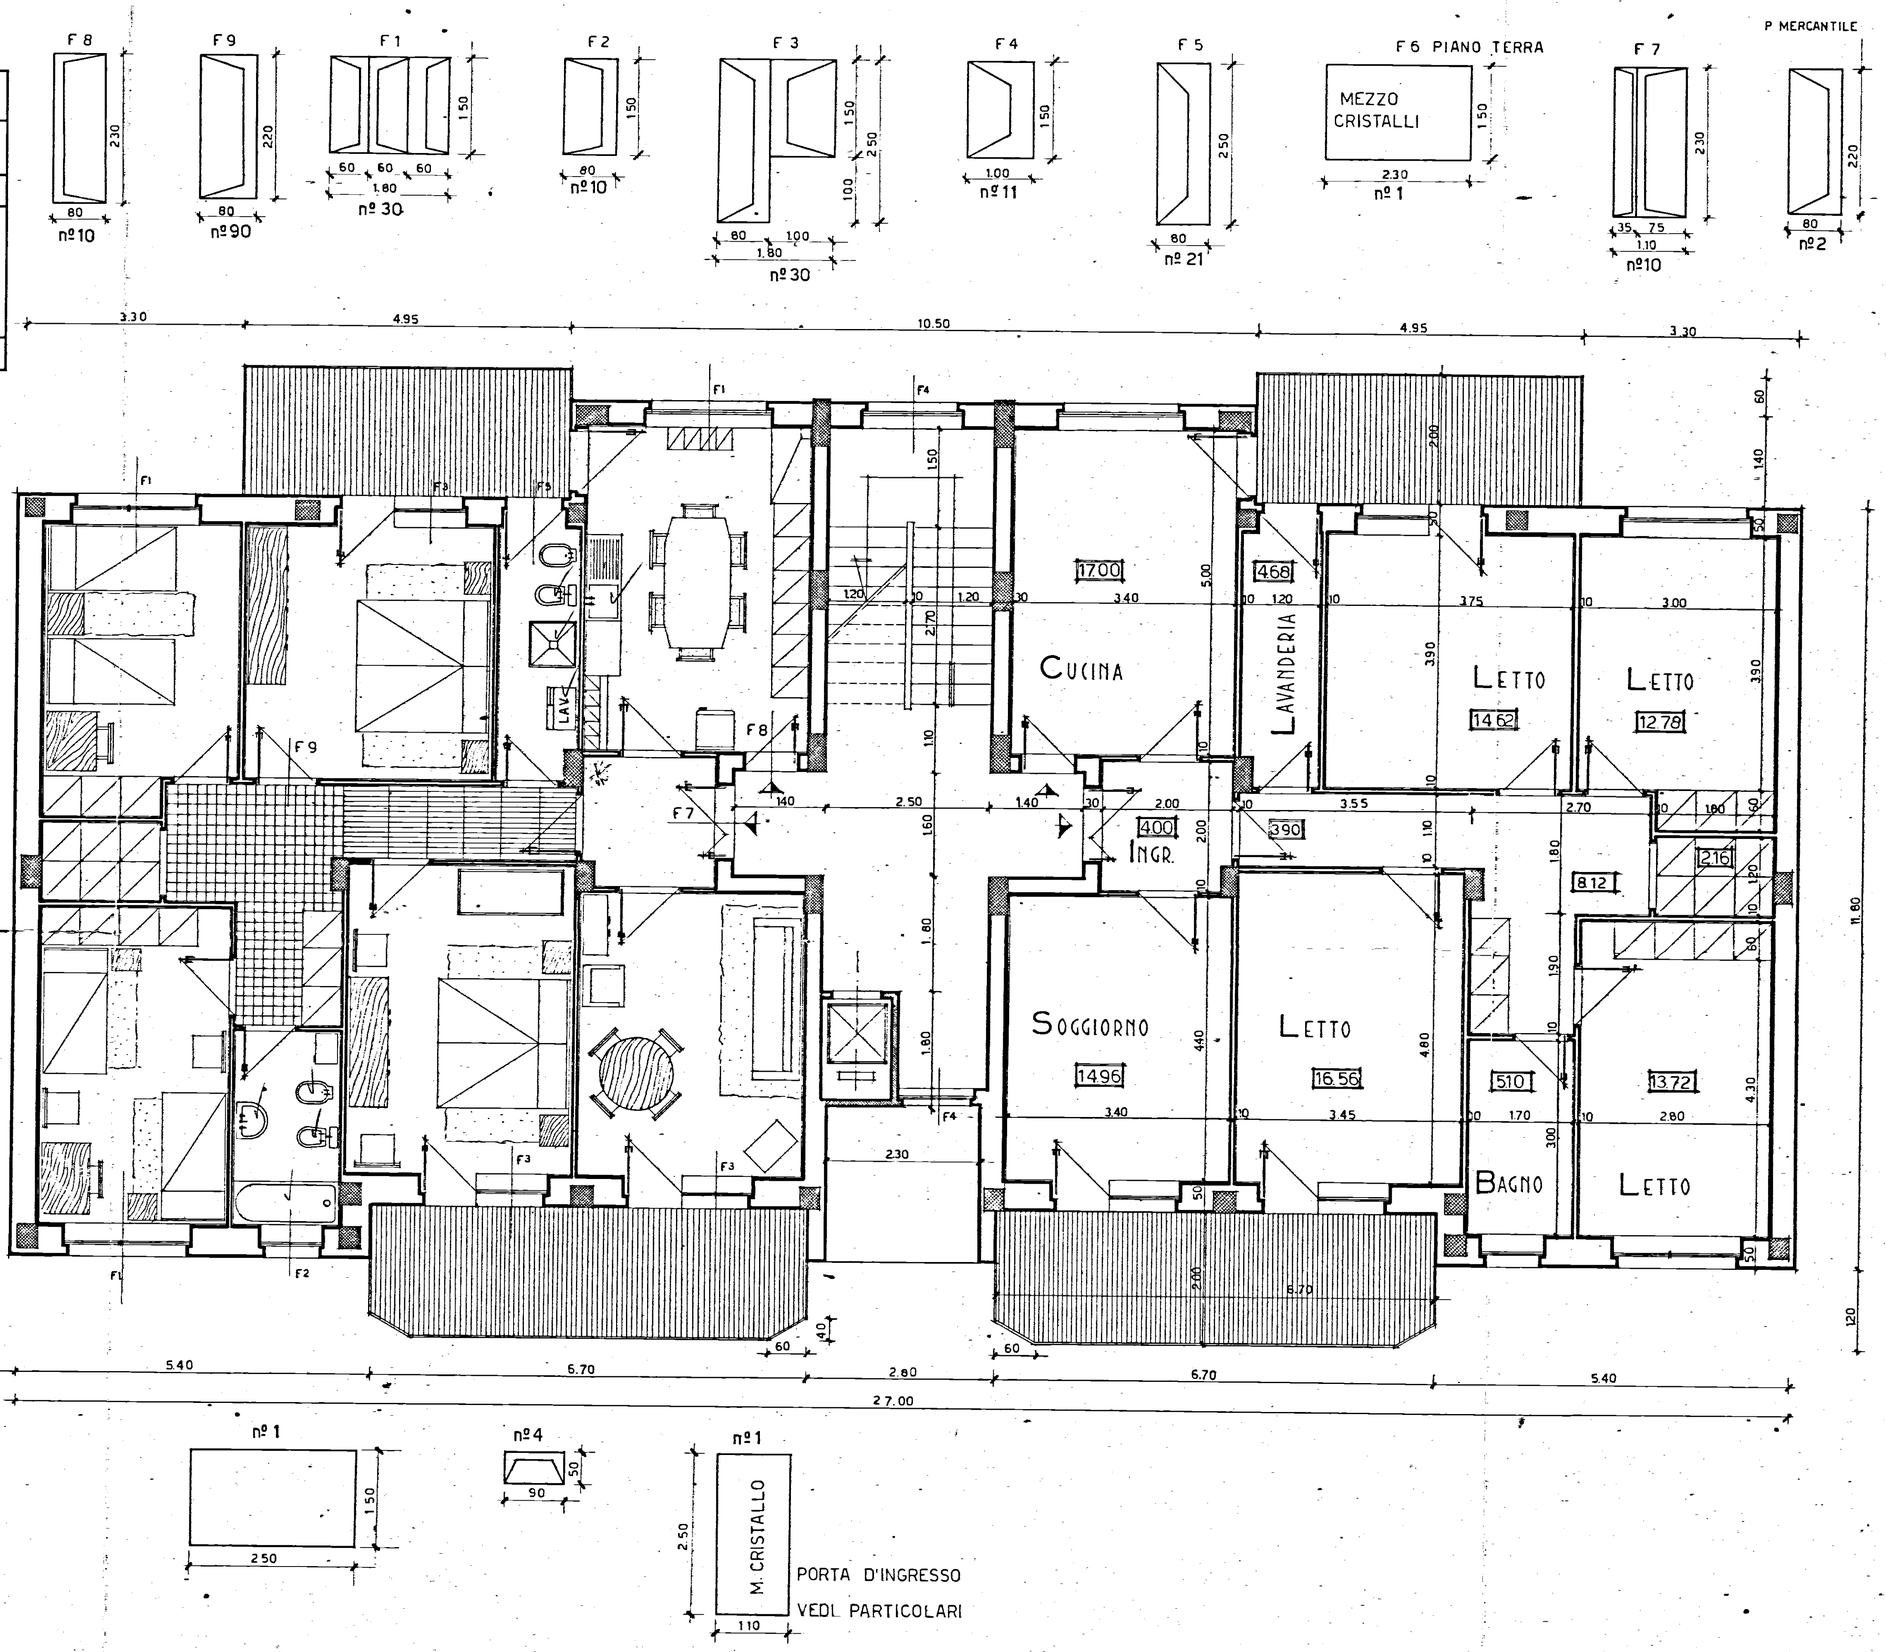
Gestione Case Lavoratori LEGGE 14-7-2-1963 nº60	ART. 15/3	I.A.C.P. STAZIONE APPALTANTE - BRINDISI
BRINDISI FABBRICATO SOCIALE COOP. VA SPERANZA ALLA VIA M.S. MICHELE		
PIANTA PIANO TIPO 1:50		
dott. ing. Giuseppe Marasco	PROGETTISTA	TAV. 3
dott. ing. Nerina Vivarelli	IMPIANTI	
dott. ing. Franco Cicirillo	STRUTTURE IN C.A.	
dott. ing. Giuseppe Marasco	DIRETTORE LAVORI