

TAV. n° 7


18

CASE PER LAVORATORI AGRICOLI DIPENDENTI IN MESAGNE

PALAZZINA n° 5

PIANTA ZOCLOLO

MURATURA TUFO E CARAARO
" TUTTO CARAARO
" " TUFO

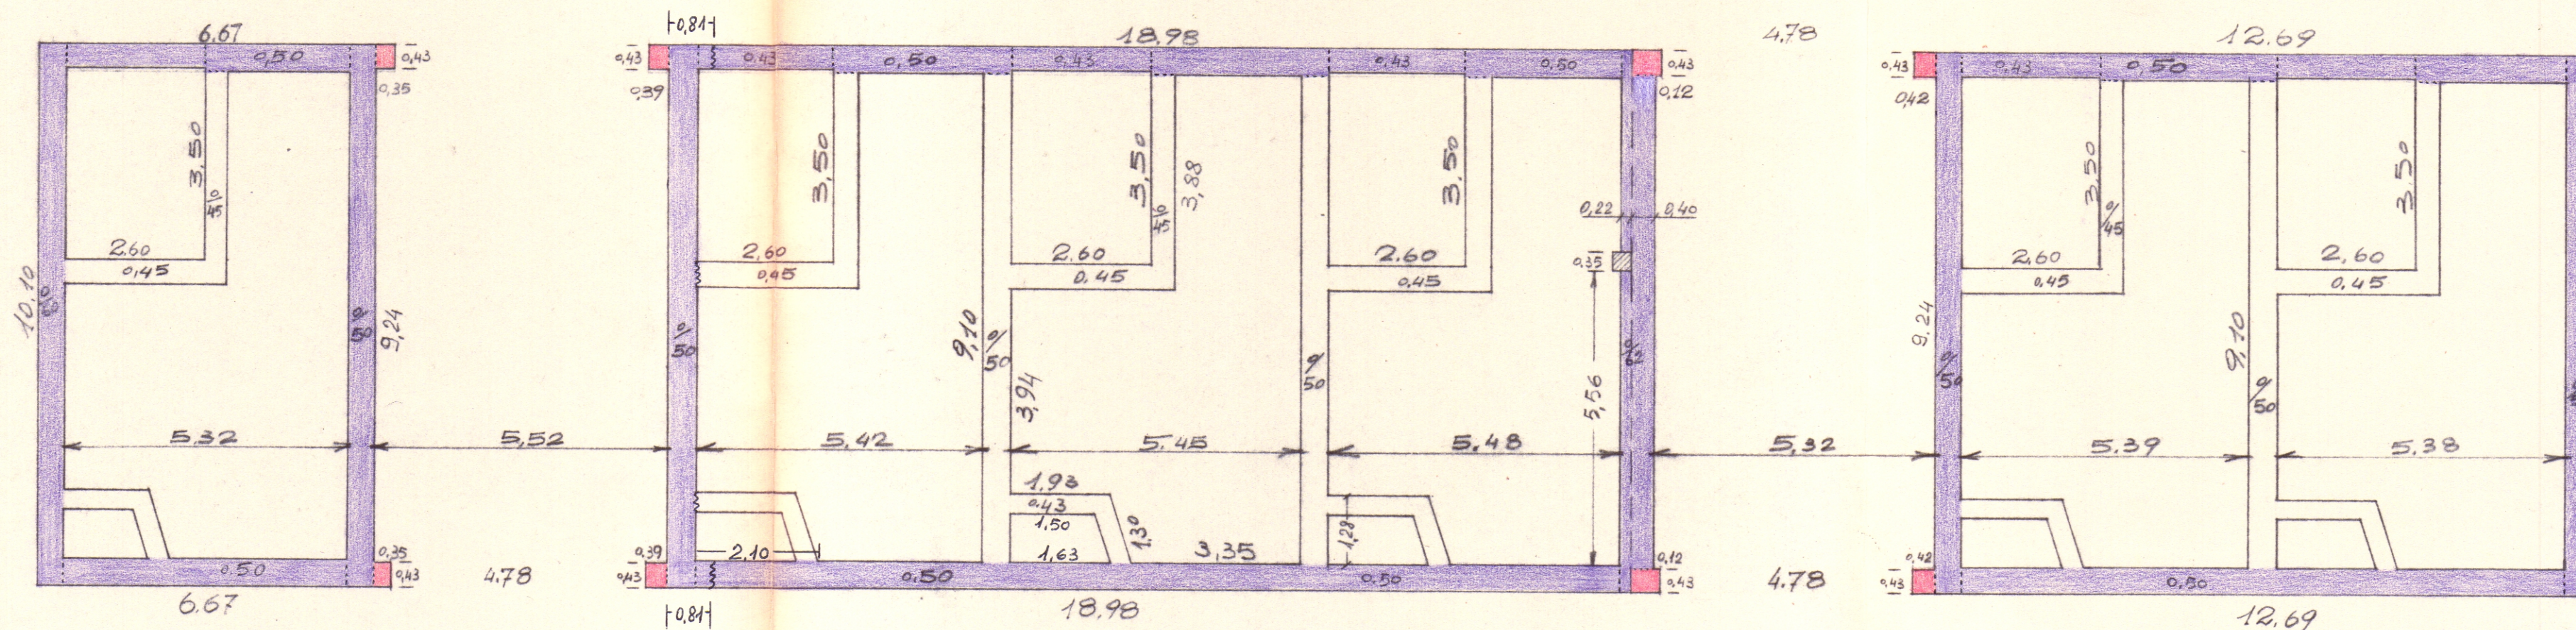

SCALA 1:100

L'IMPRESA

IL DIRETTORE DEI LAVORI