


UFFICIO TECNICO ERARIALE di
Comune di *Alghero* Sez. Cens.


II SEZIONE
Allegato a nota di voltura N° dell'anno

Estratto di mappa es-... (a dir.) che si rilascia esclusivamente a scopo di frazionamento a termini degli articoli 57 e 59 del Testo Unico delle leggi sul
Nuovo Catasto Terreni (D. R. n. 1931, n. 1572).

L'INGEGNERE CAPO ERARIALE

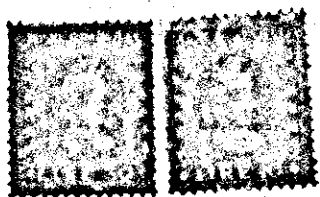

*Costi di disegno L. 340.
Braccioquaranta*

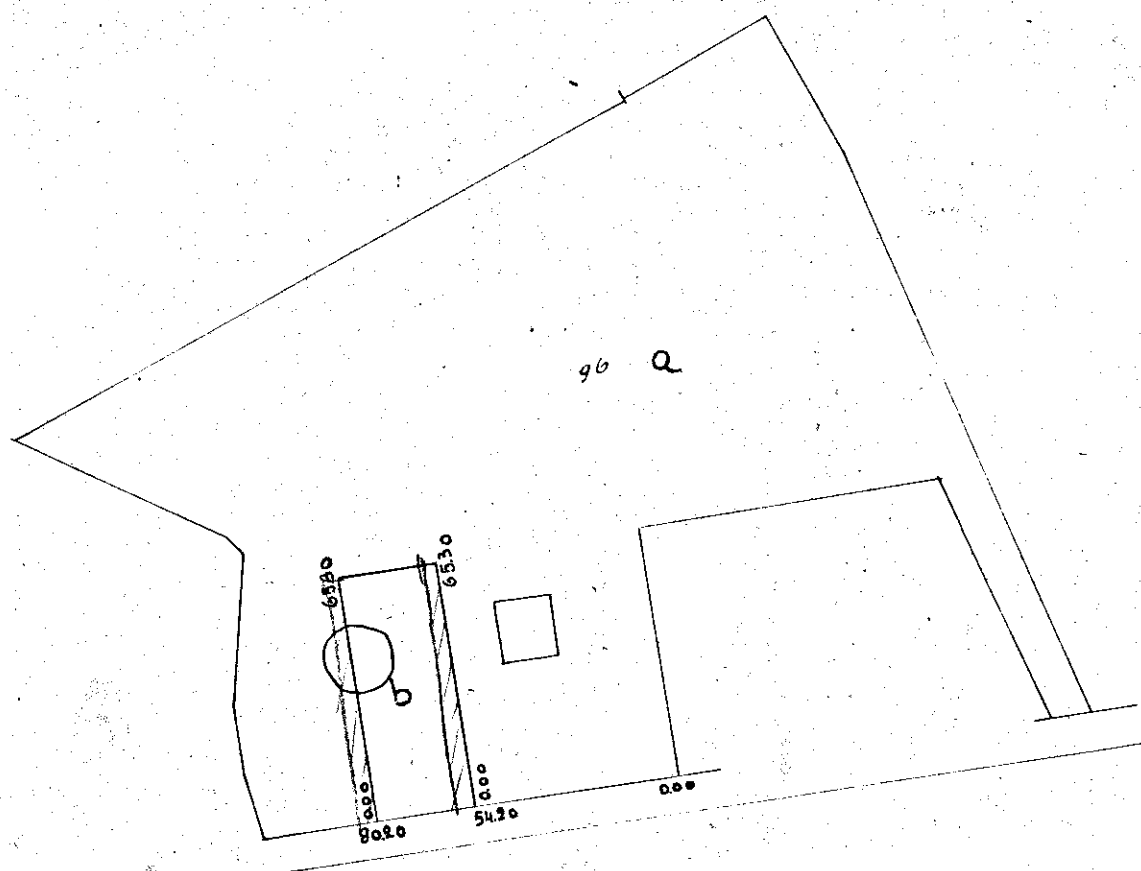

Foglio 39 Scala 1:2000

PARTICELLE DA FRAZIONARE											
SEZIONE	FOGLIO	NUMERO		CAPITALE		QUALITÀ	M. di sezione	SUPERFICIE		REDDITO	
		Princ. Sub.	Reddito dominiale	Reddito agario	Ha.			a. ca.	Dominiale	Agrario	
	39	96	195 =	17 =		Acquedotto	19	3 02 91	318 05	51 50	

RISULTATO DEL FRAZIONAMENTO									
FOGLIO	NUMERI		SUPERFICIE		REDDITO			DITTA DA INTESTARSI	
	Provvisori	Definitivi	Ha.	a. ca.	Dominicale	Agrario			
	Princ. Sub.	Princ. Sub.							
39	a		2 85 93		3 00 83	48 61		DITTA INTESTATA GESTIONE INA CASA ROMA	
	b		46 91		17 82	2 89			
			3 02 91		3 18 05	51 50			

Il presente tipo è stato eseguito dal sottoscritto in base ai rilievi sul luogo.

Riconosciuta regolare la ripartizione della superficie e dei redditi.

IL PERITO

IL CAPO SEZIONE

Isritto all'albo della Provincia di

Verificato in campagna e

LE PARTI O I LORO DELEGATI

IL TECNICO ERARIALE

V° L'INGEGNERE CAPO ERARIALE