


G ESCAL - BRINDISI
QUARTIERE S. ELIA

CANTIERE 3150 - LOTTO A₁
PALAZZINA A - SCALA A-B
PIANTA PIANO SECONDO
DESTINAZIONE: LOCAZIONE
RAPP. 1:100

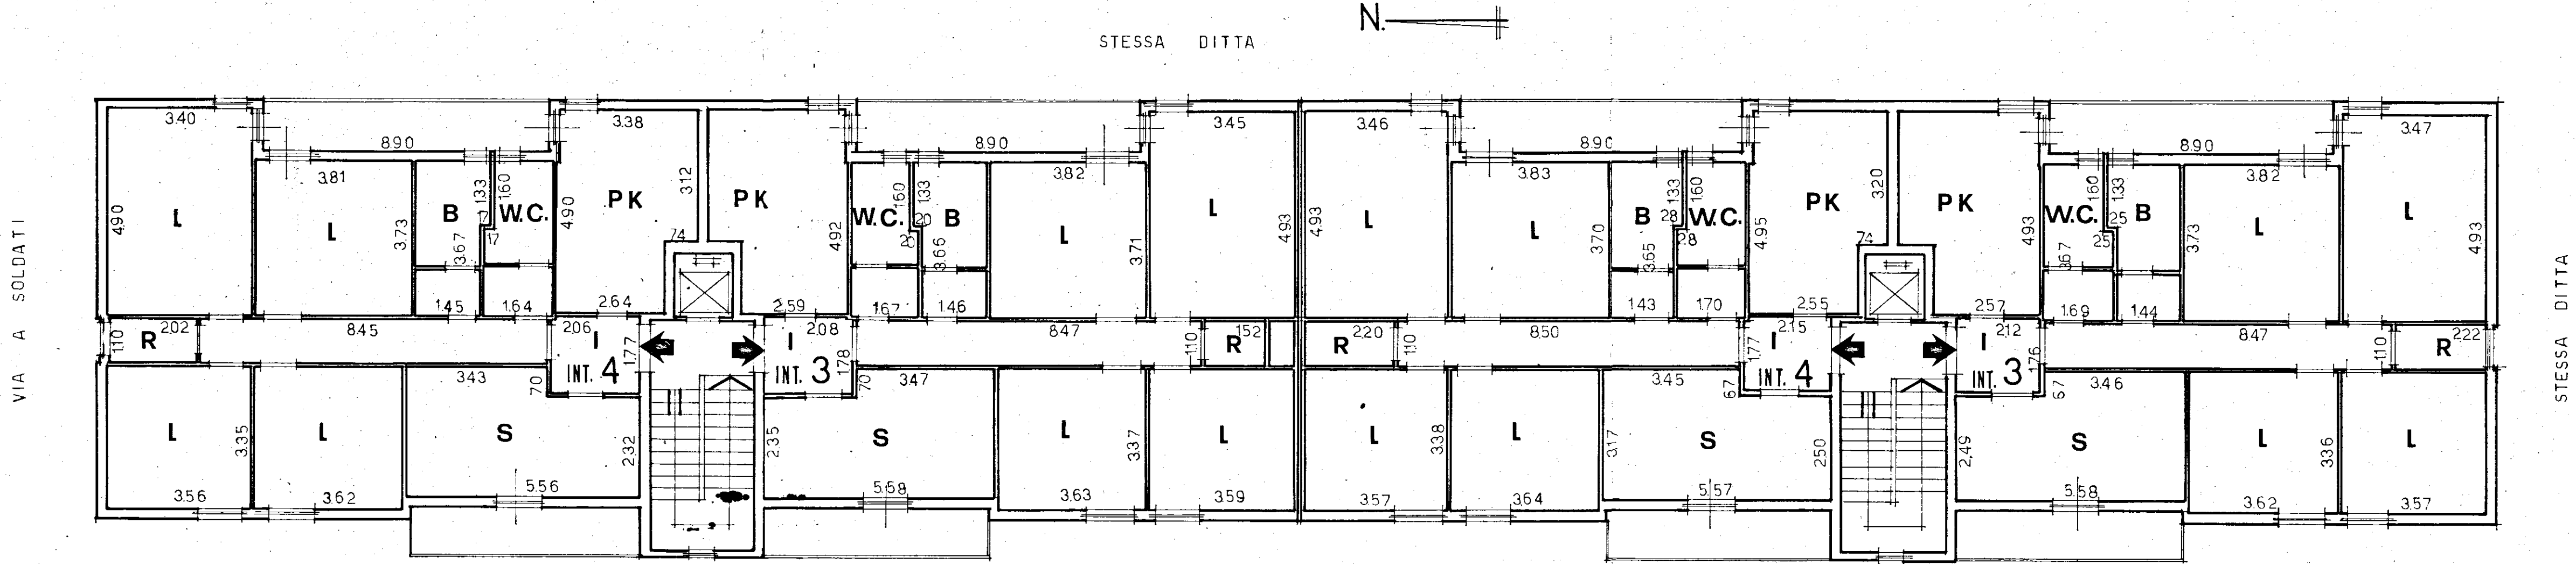

SCALA A	
INT. 3	
4	

SCALA B	
INT. 3	
4	