

PARERE FAVOREVOLE

Espresso con voto 4/58

Studio Tecnico:

nella seduta del 1- FEB. 1978

Brindisi, li 15 FEB. 1978

IL SEGRETARIO

PROGETTO:

COSTRUZIONE DI UNA PALAZZINA DA ADIBIRE A CIVILI ABITAZIONI.

PALAZZINA "B."

PROPRIETA': COOPERATIVA EDILIZIA MILLENIA.

LOCALITA': "LA ROSA" -BRINDISI-

Progetto n° Tavola n°7/B Data: 19-5-1977

Scala 1:100 Agg. Progettista

Oggetto:


SEZIONI

Dott. Ing. ISLAM SESERI
Via CROCELI, 71 - BOLOGNA
ISCRITTO ALL'ALBO INGEGNERI DI BOLOGNA
n. 1540

Islam Seseri


ESECUTORE LAVORI COMMITTENTE DIRETTORE LAVORI

Soc. *Coop. Edilizia Milenia*
Via *C. Croceli, 71 - Brindisi*
Wallace P. Polo

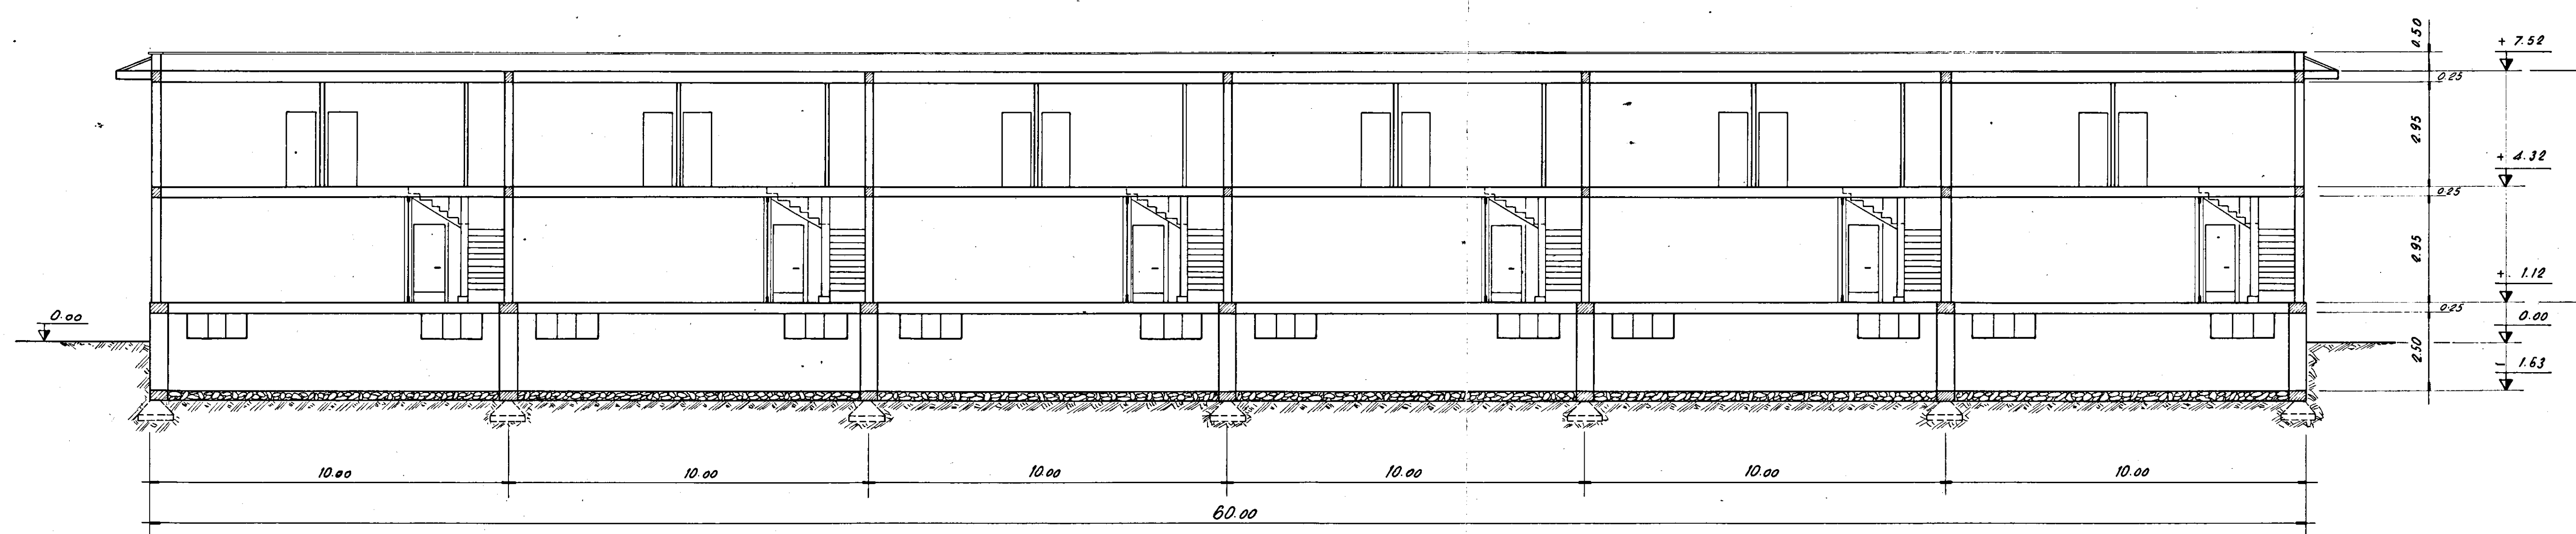

-SEZIONE A-A-

-scala 1:100-

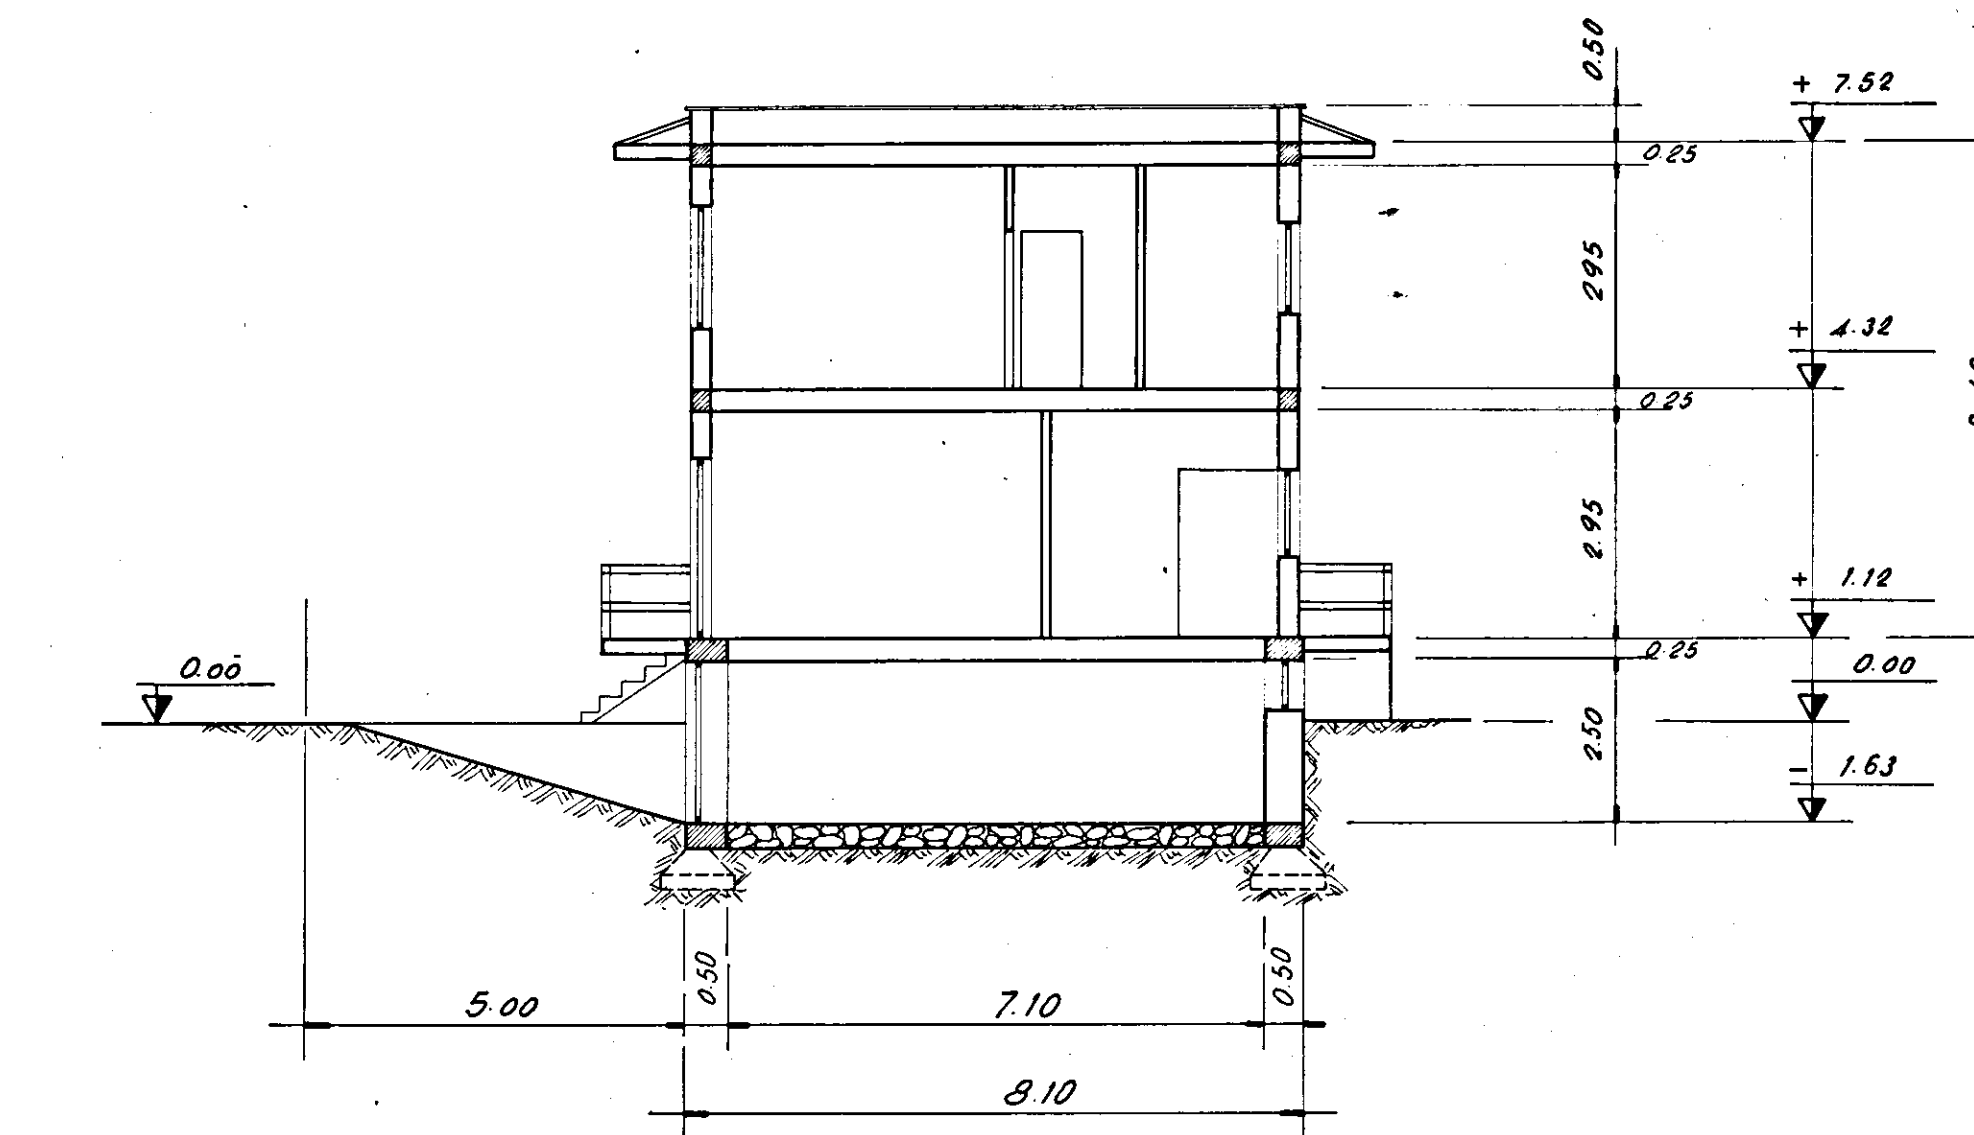

-SEZIONE B-B-

-scala 1:100-