


ISTITUTO AUTONOMO CASE POPOLARI
PER LA PROVINCIA DI BRINDISI

Costruzione di 10 abitazioni per
LAVORATORI AGRICOLI DIPENDENTI

IN

PROSPETTI

Scala 1:100

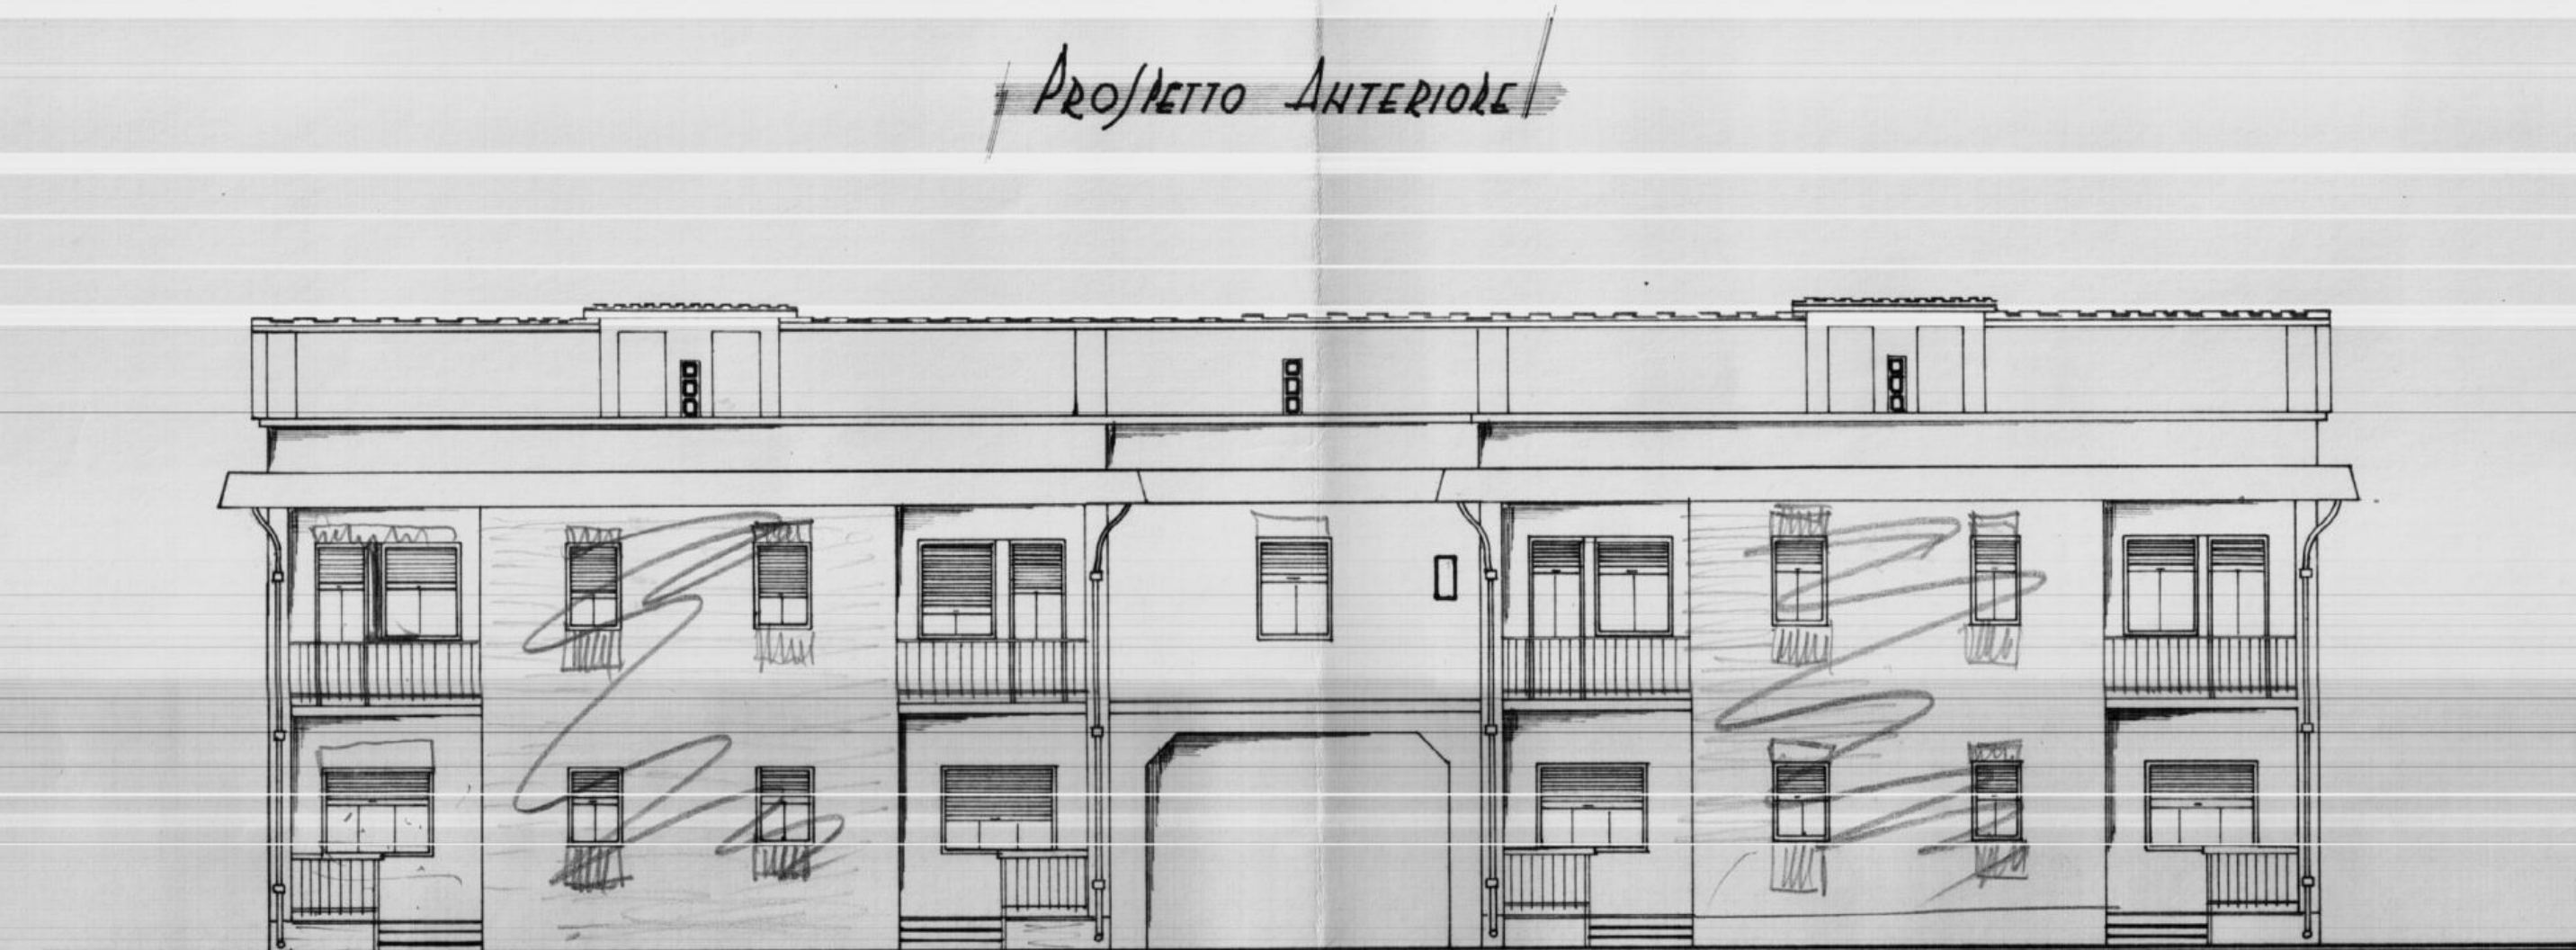

15 volte
10 fanfeth

