Progetto esecutivo delle
unità edilizie in Ostuni.

Progettisti:
Arch. Giorgio Arch. Nicola Dalla
Ing. A. Vitiello
Ing. M. Nicola Dalla
Ing. G. Rigano

unità a piani sfalsati
pianta prospetto con negozi e delle coperture

TAV. 3

scala 1:100
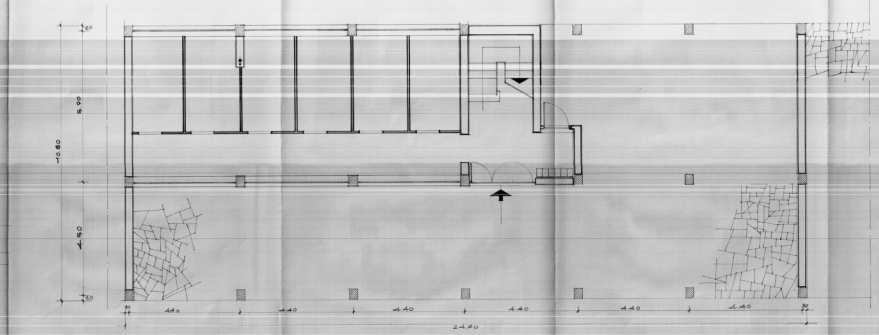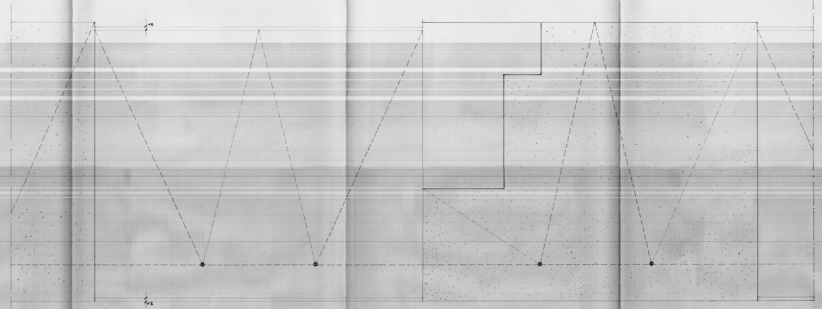
parheggio condominiale coperto per complessivi 90 autovetture
elaborato approvato dall'U.T.E. di Brindisi