




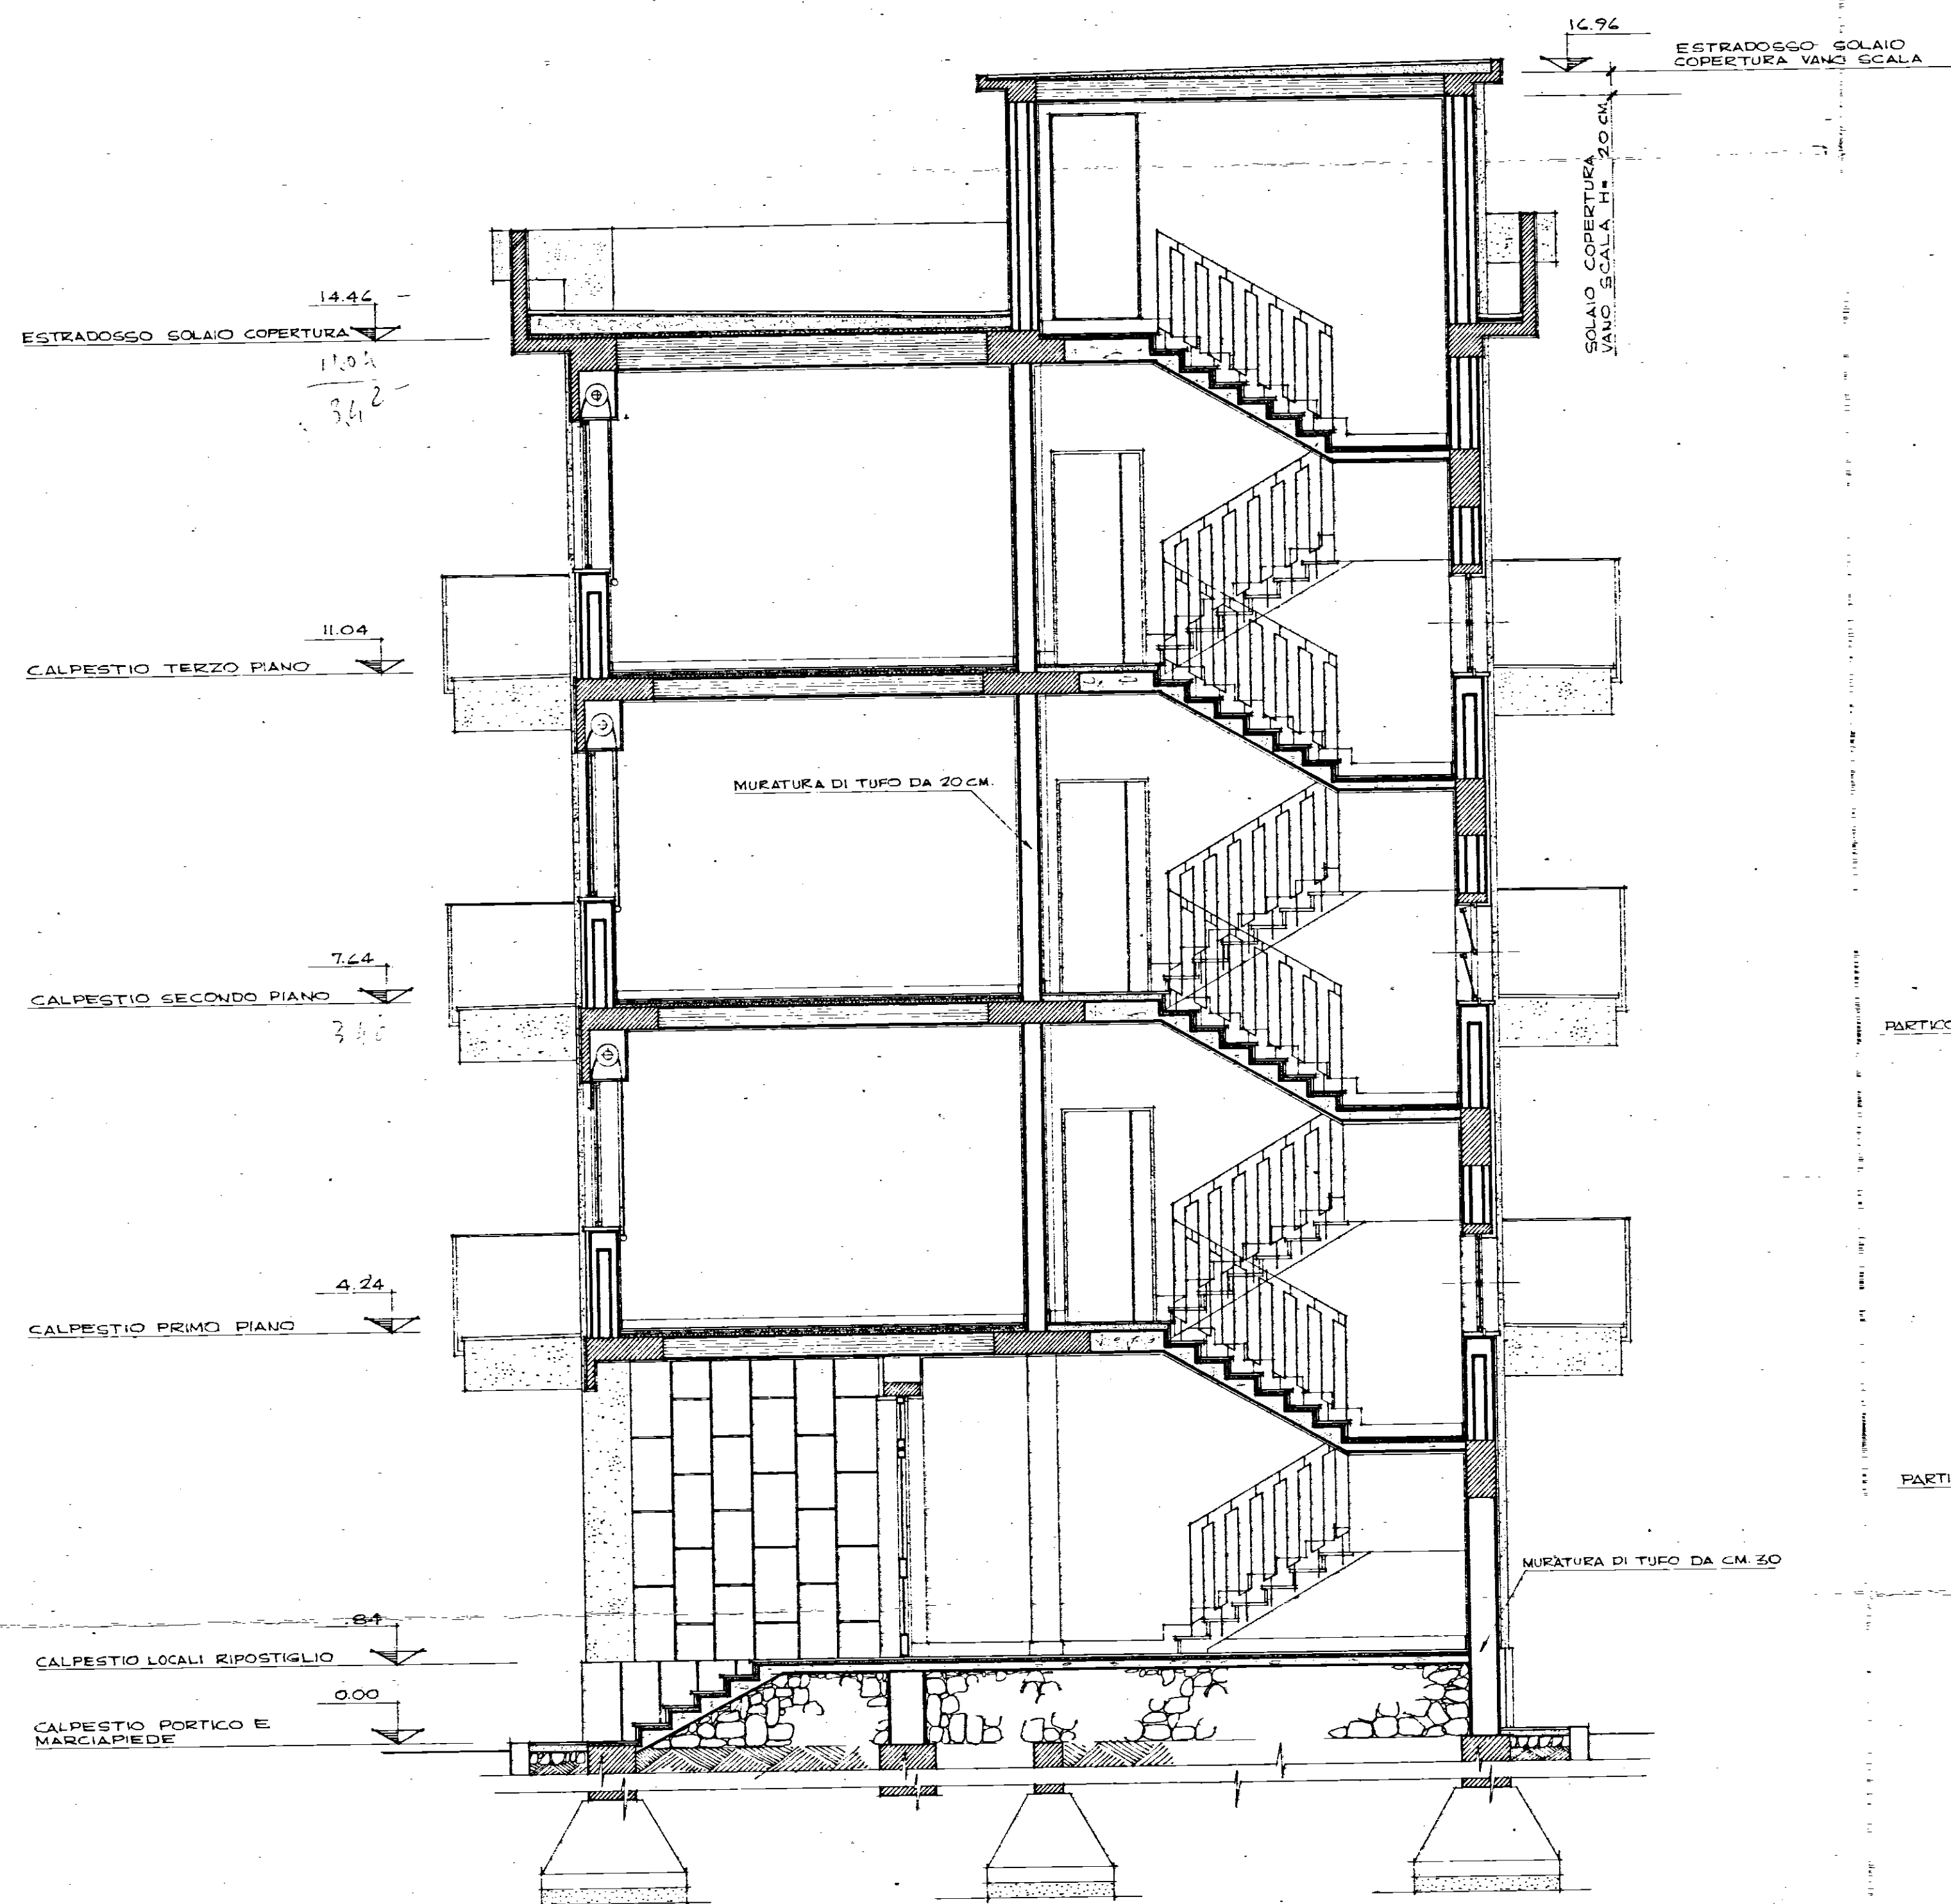


SEZIONE "A-B"
SCALA 1:50

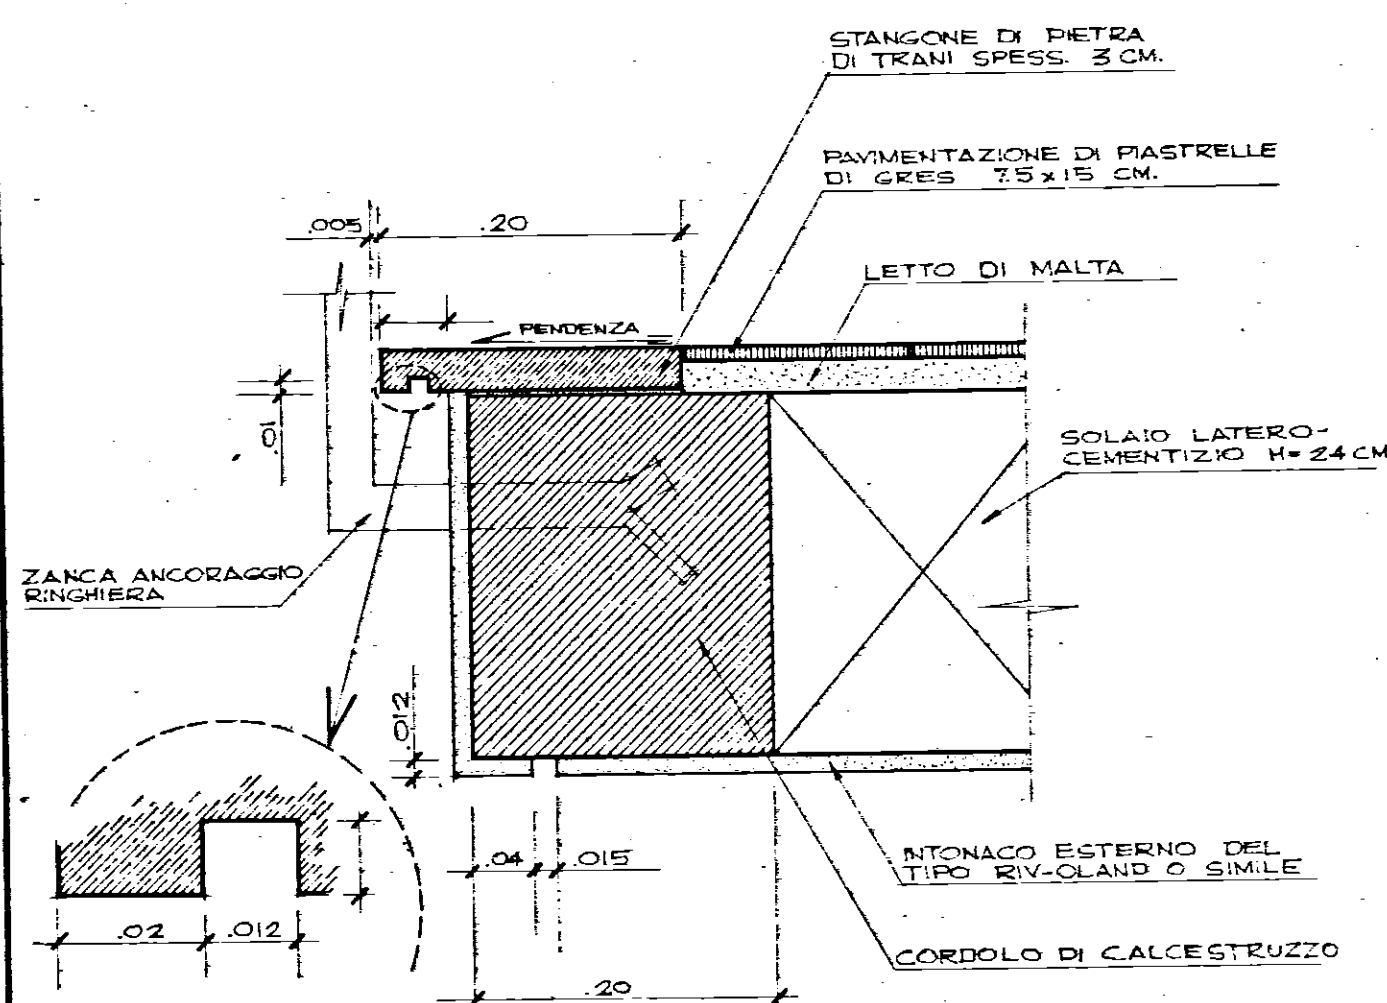


PARTICOLARE "B"
SCALA 1:5

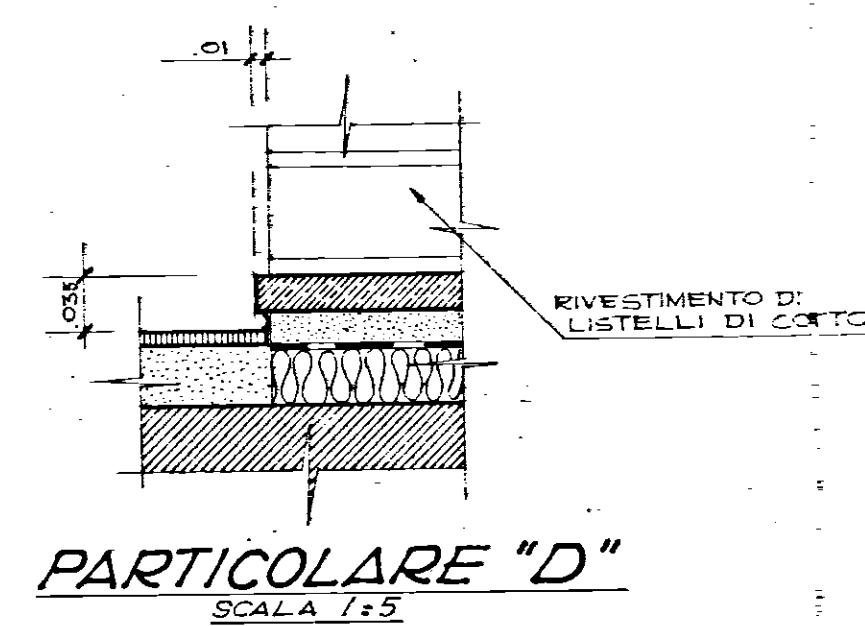


PARTICOLARE "D"
SCALA 1:5

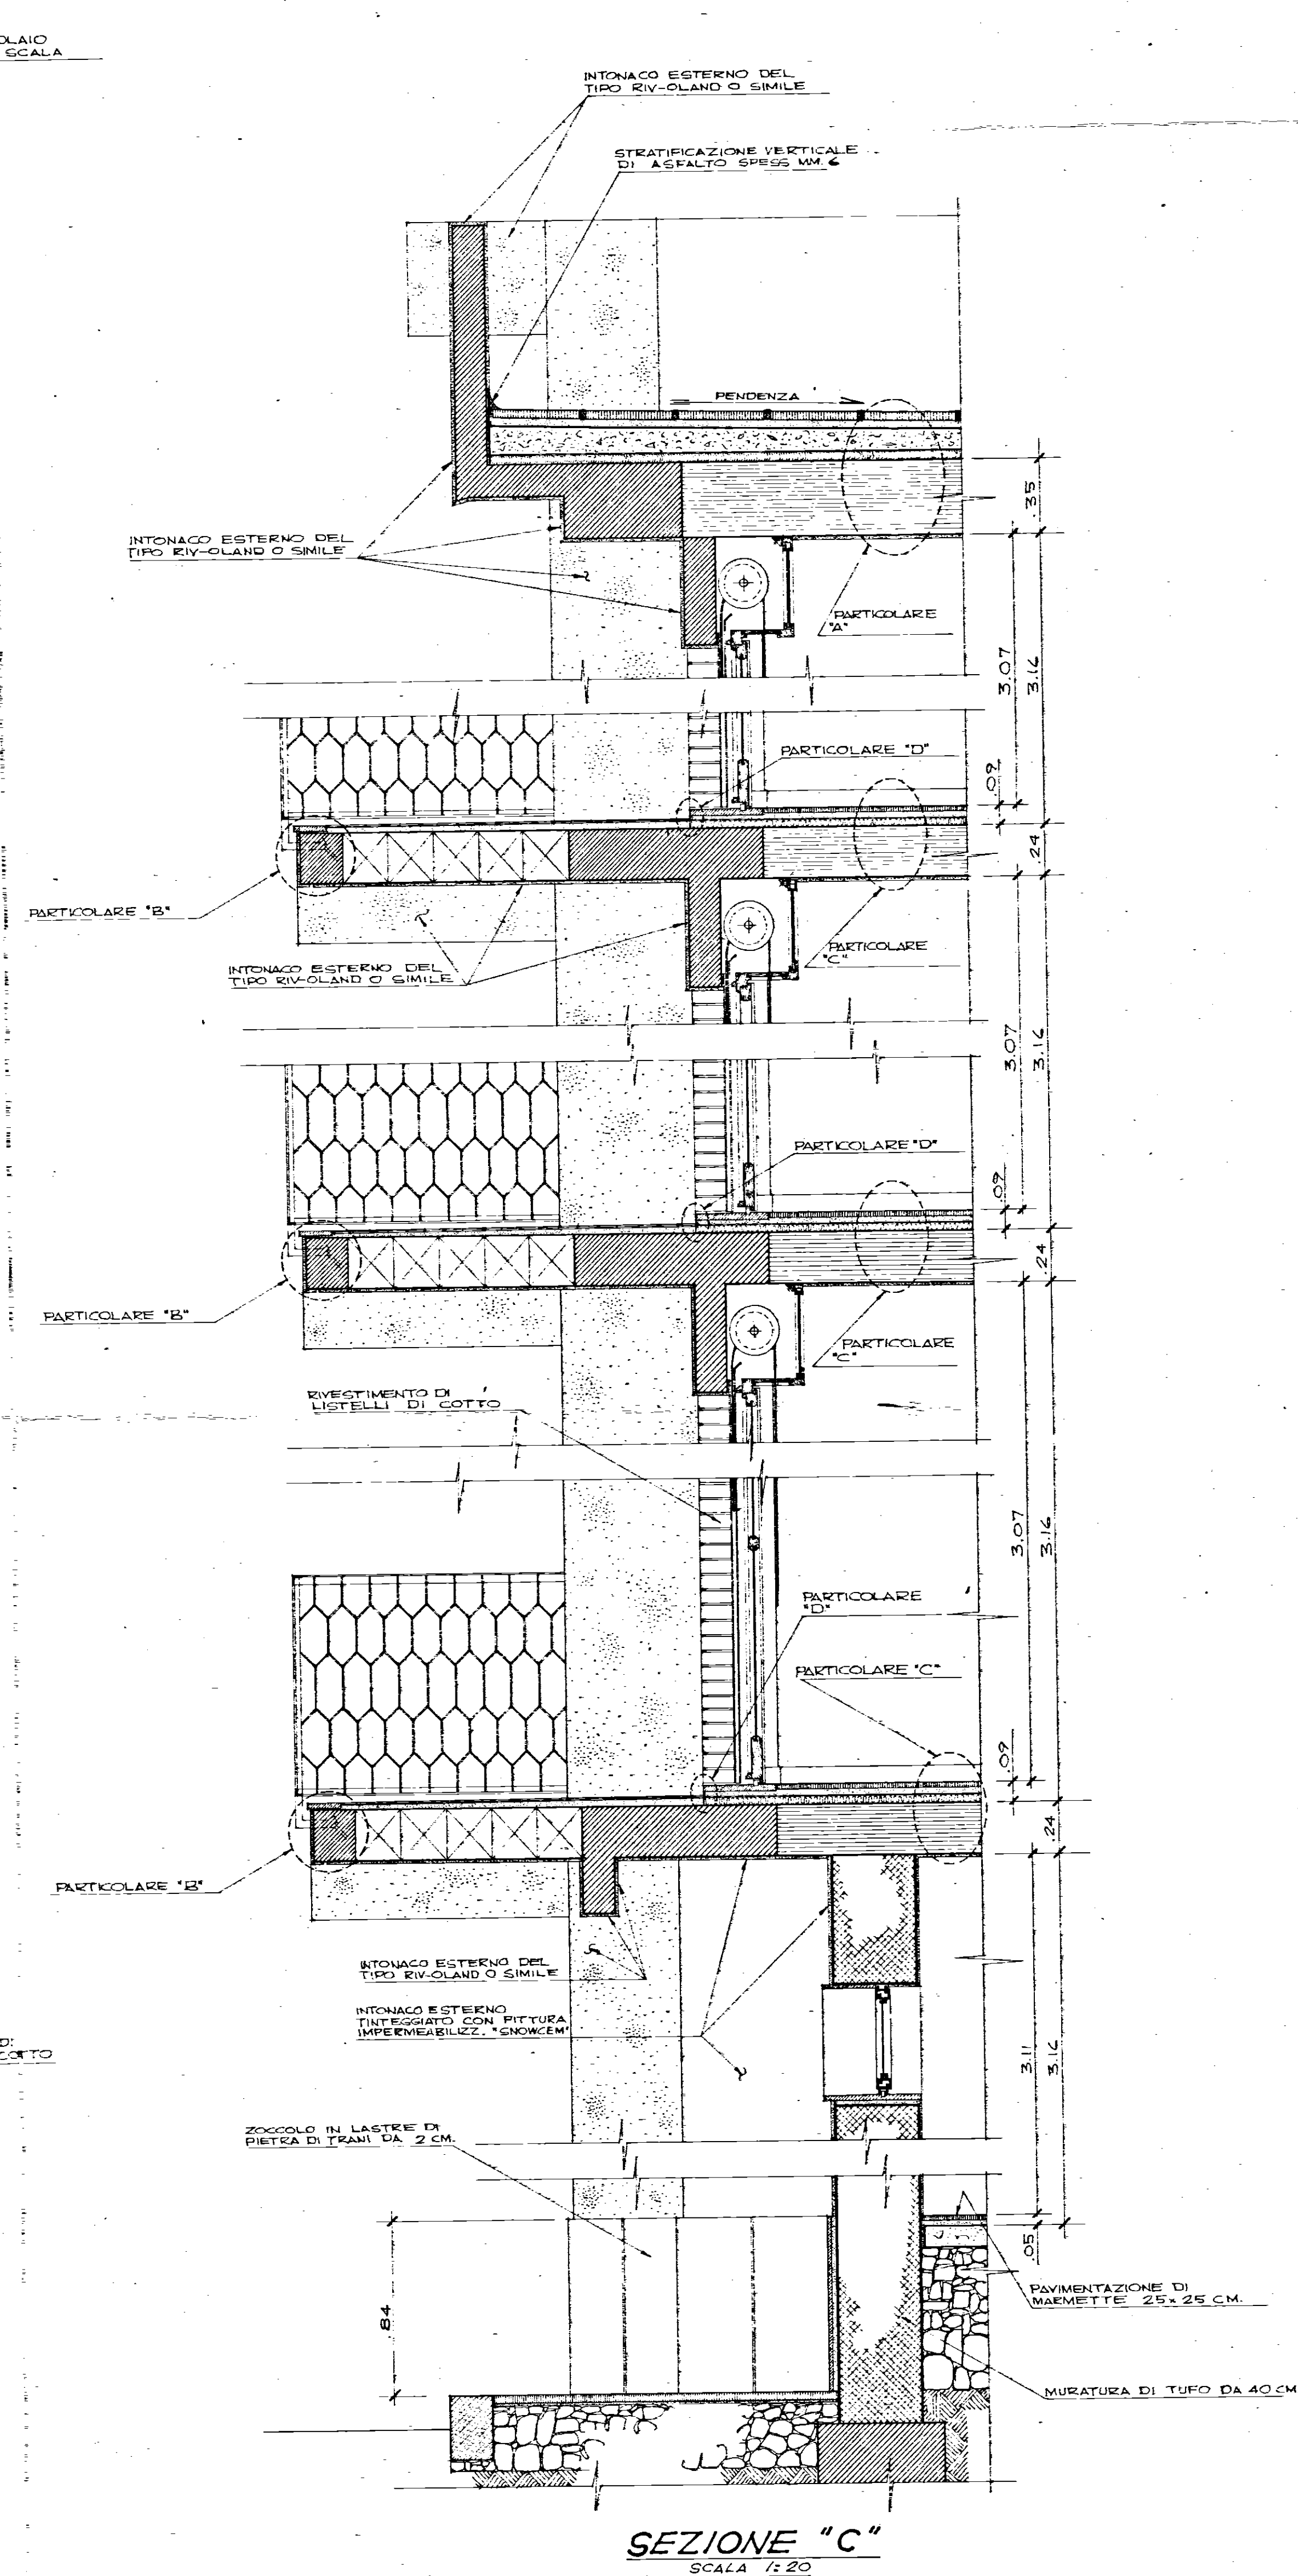


SEZIONE "C"
SCALA 1:20

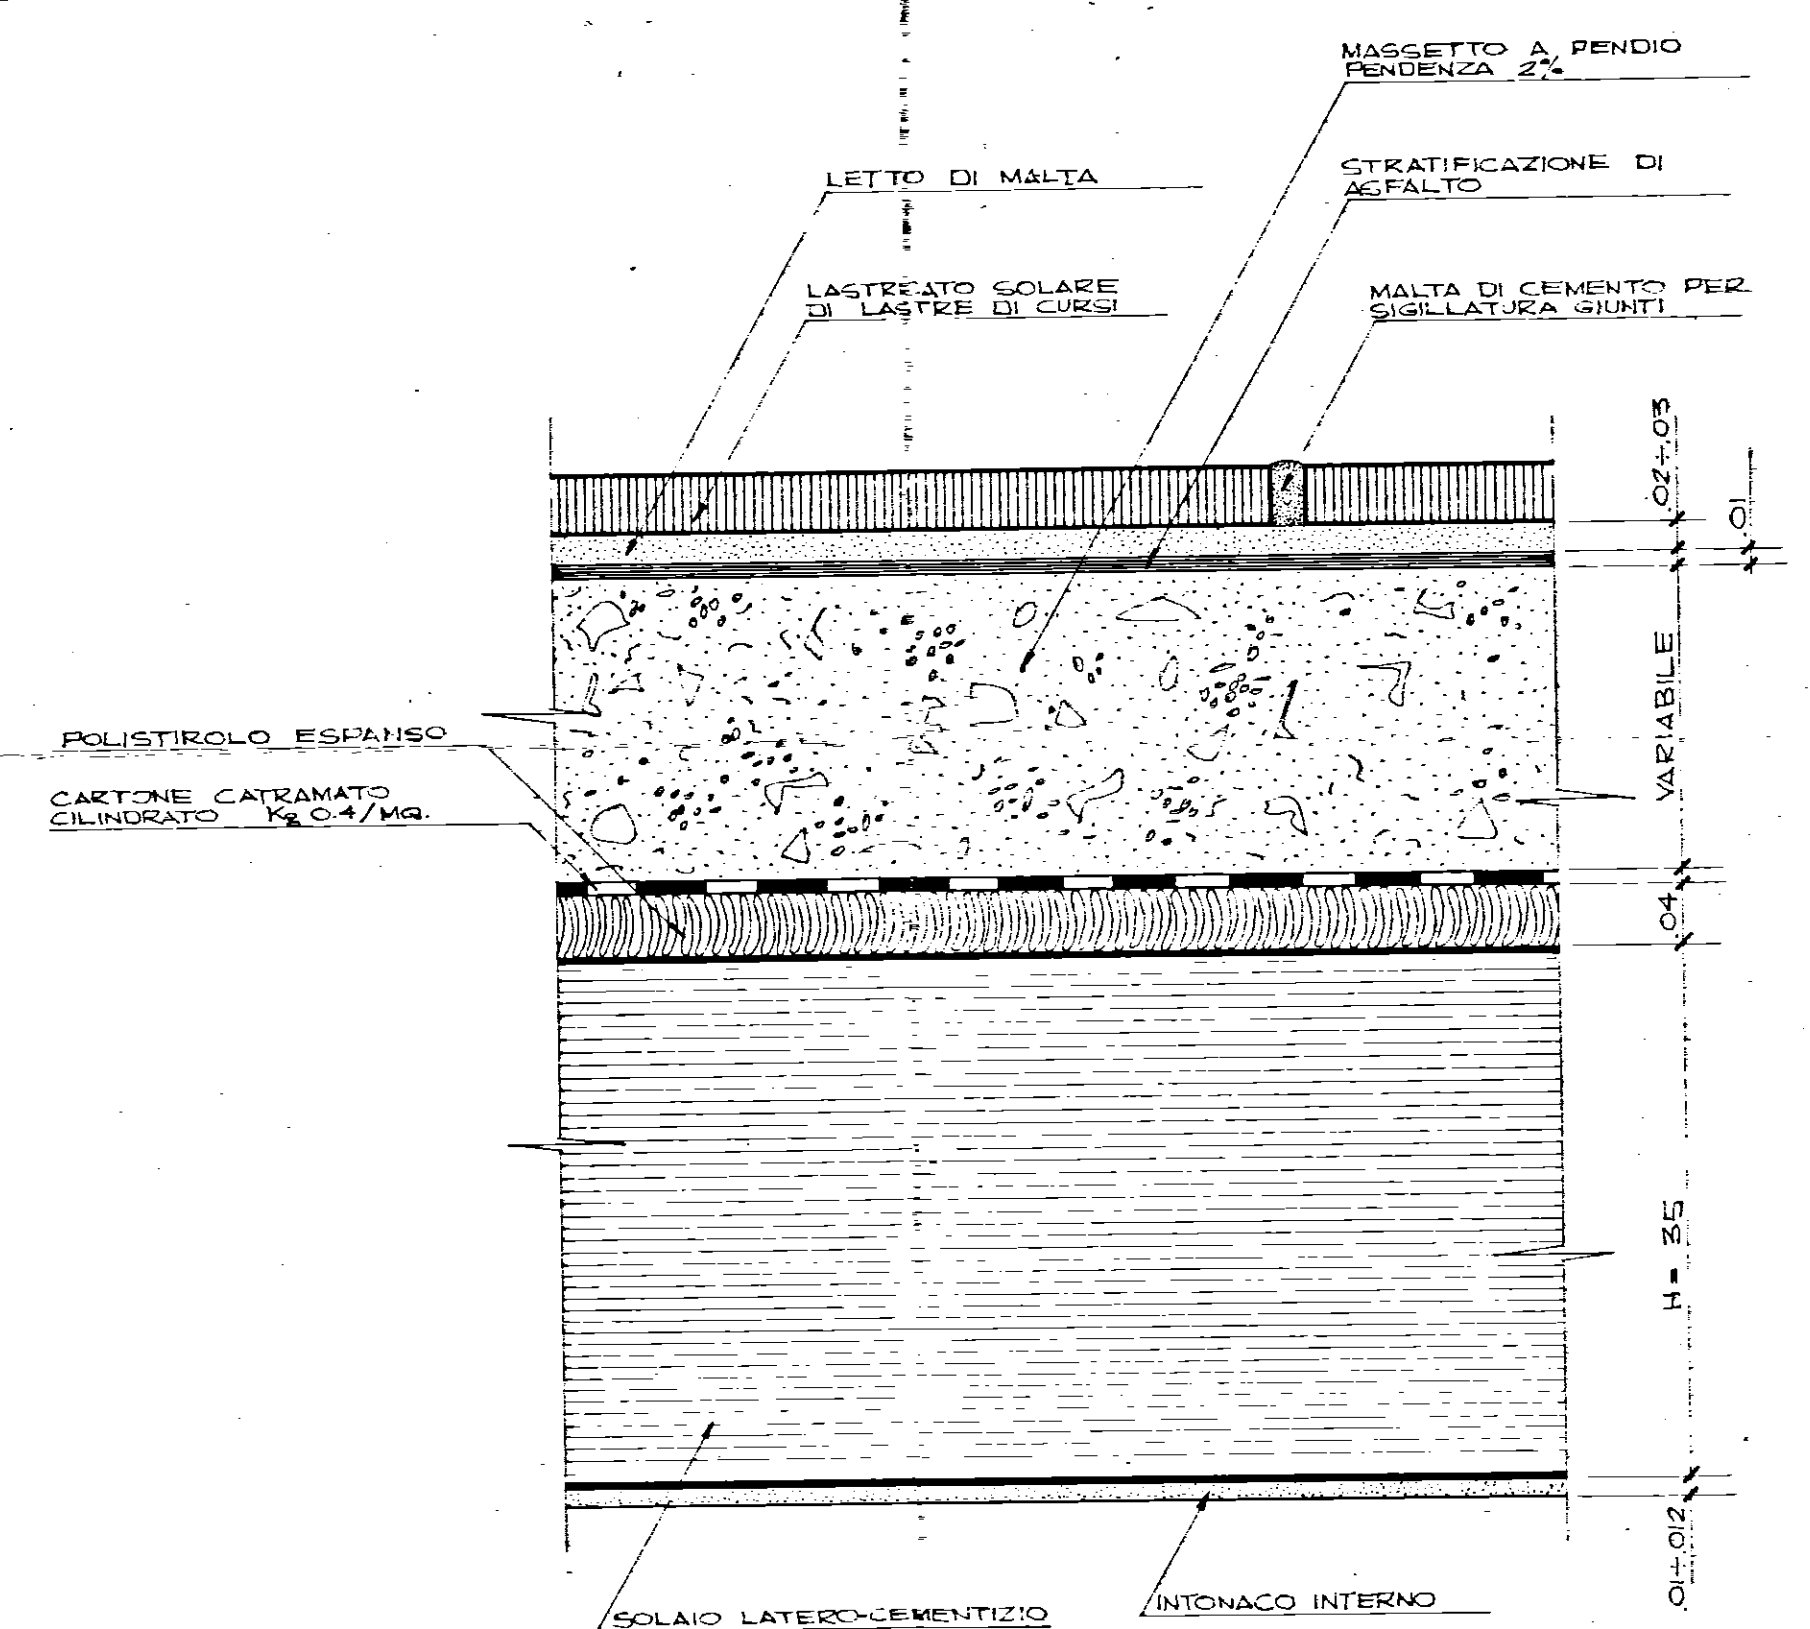

PARTICOLARE "A"
SCALA 1:5

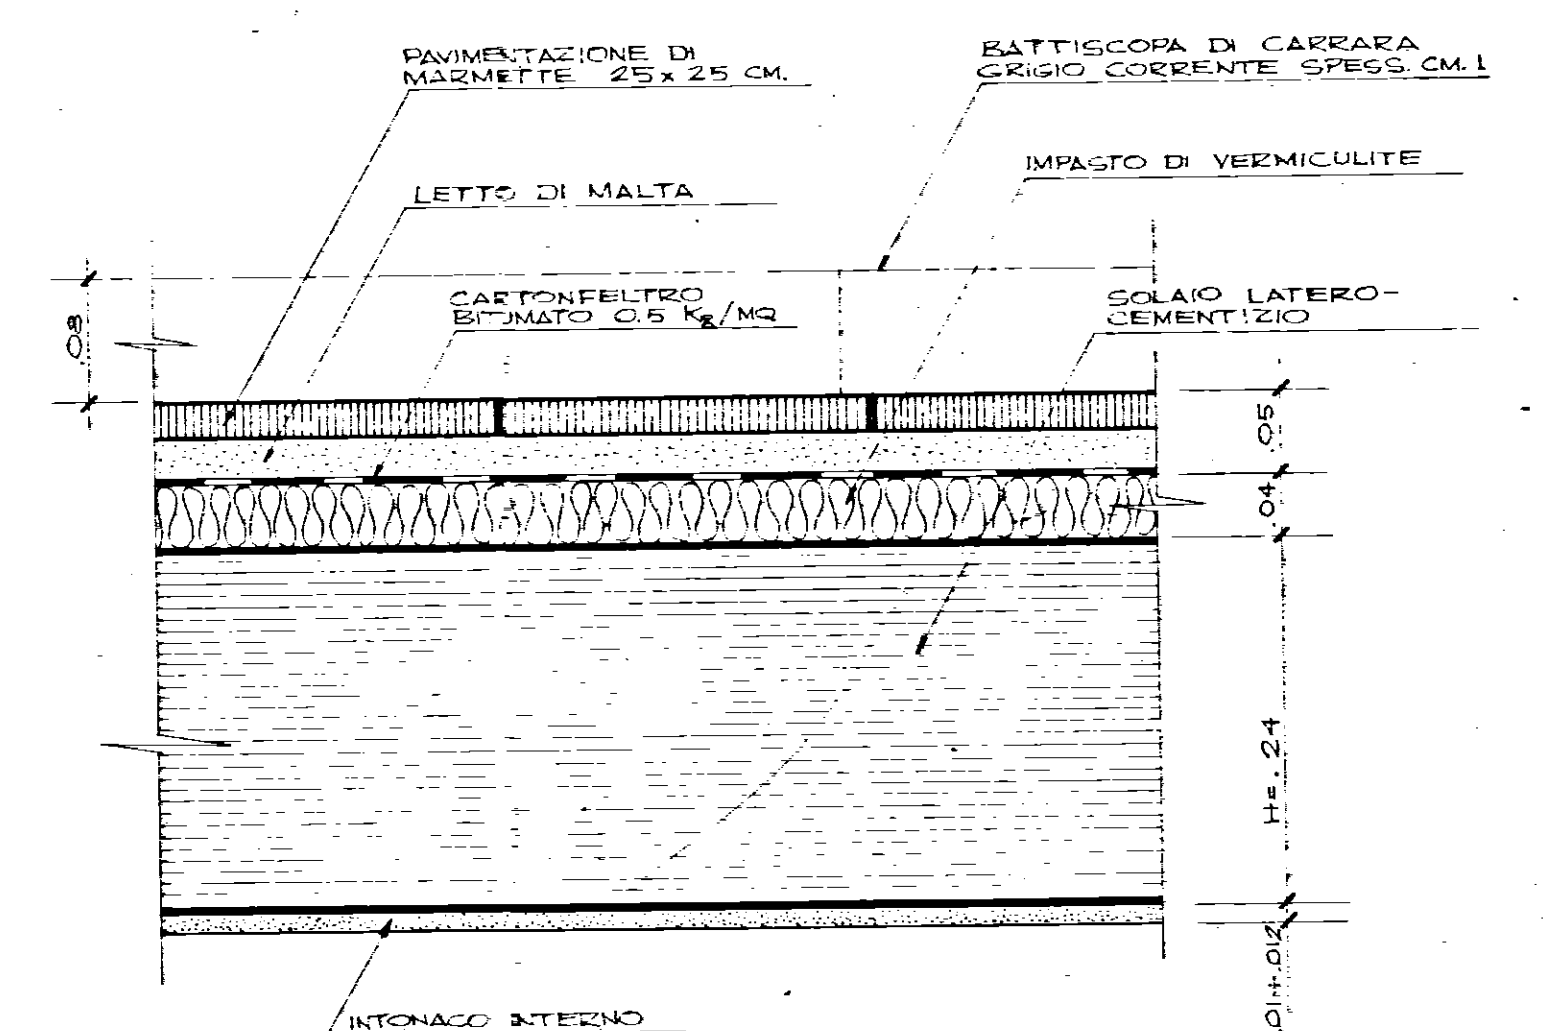

PARTICOLARE "C"
SCALA 1:5

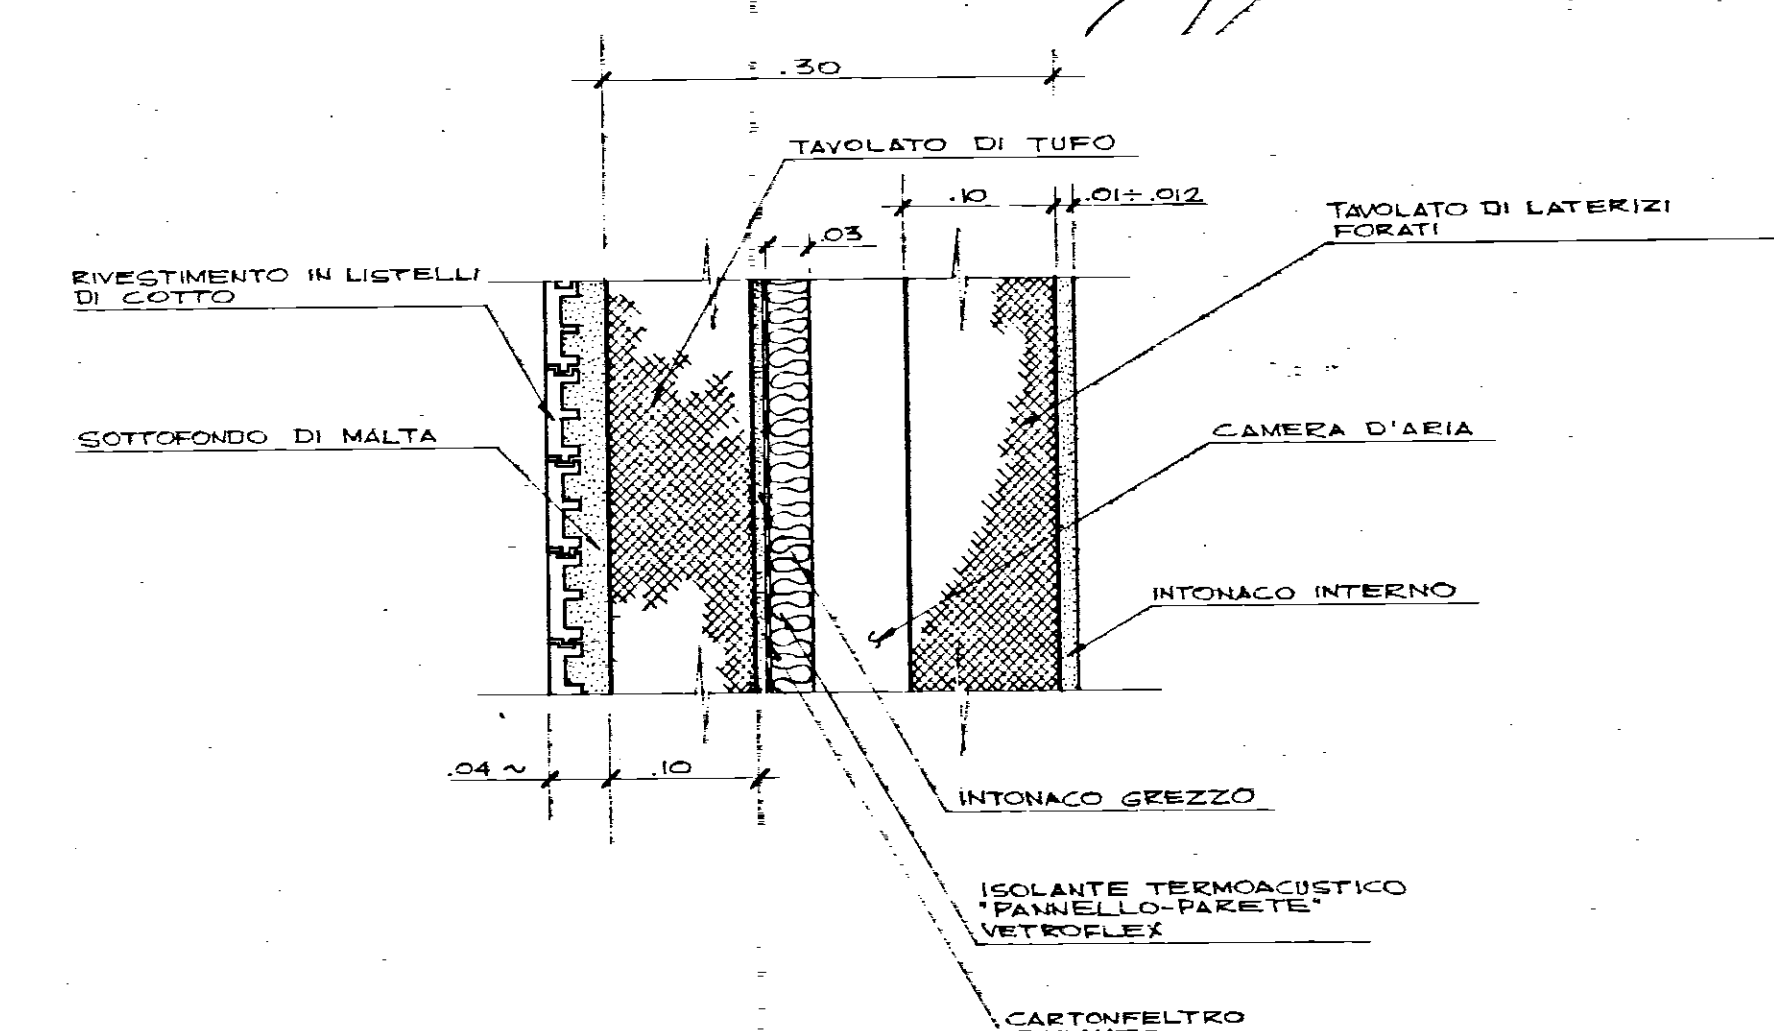

PARTICOLARE MURATURA A CASSETTA
SCALA 1:5

GESTIONE CASE LAVORATORI LEGGE 14-2-1963 N° 60	INTERVENTO N° 745	STAZIONE APPALTANTE I.A.C.P.
COMUNE DI CEGLIE MESSAPICO EDILIZIA SOVVENZIONATA COSTRUZIONE CASE PER LAVORATORI		data appalto 4
SEZIONI E PARTICOLARI FABBRICATI A L.B. SCALA COME INDICATA		disegni rela
Dr. ING. ANTONIO E. CONNARO	PROGETTISTA	controllo
I.A.C.P.	DIREZIONE LAVORI	note