Progetto Impianto di riscaldamento
DITTA D. PECERE

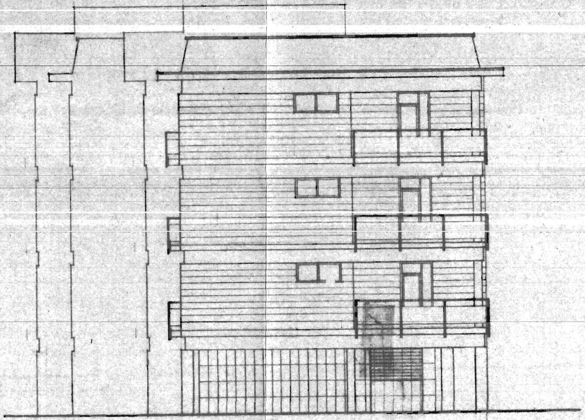

PROSPETTO D-Δ
scala 1:100

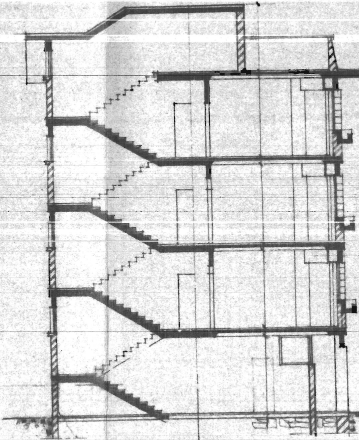

SEZIONE
scala 1:100

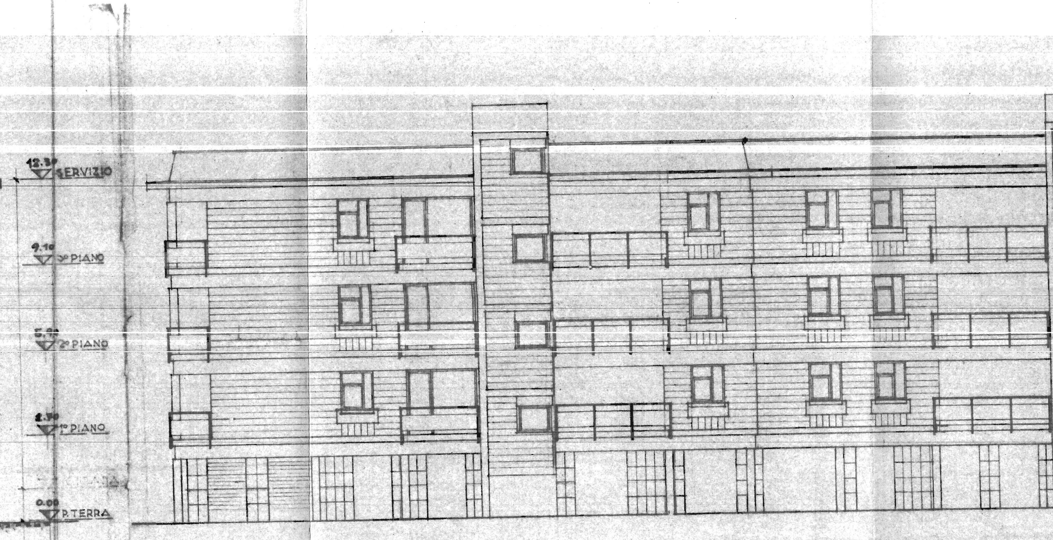
12.30
SERVIZIO
9.10
3° PIANO
5.90
2° PIANO
2.70
1° PIANO
0.00
P. TERRA

E-F

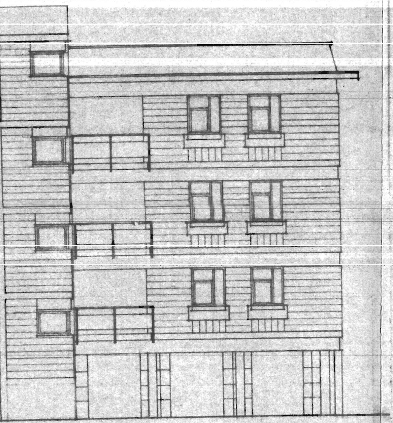

PROSPETTO C–D
scala : 1:100

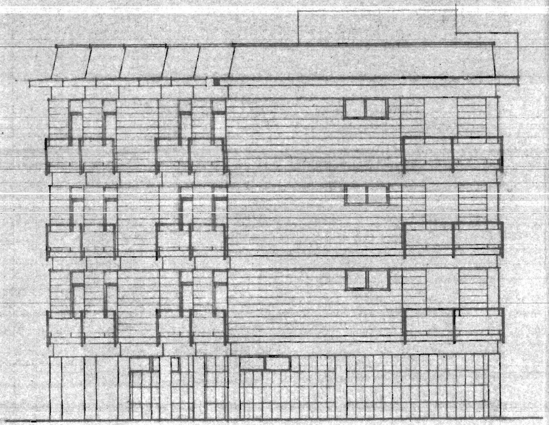

PROSPETTO B-C
scala 1:100

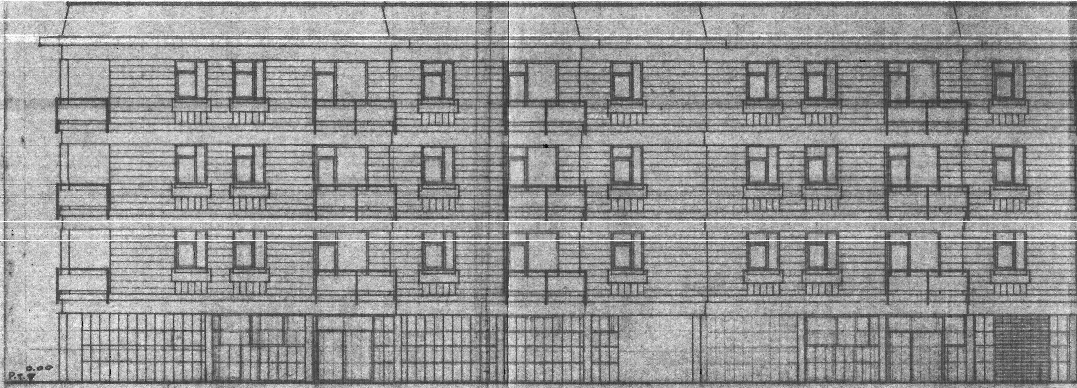

VIA S. Maria del CASALE

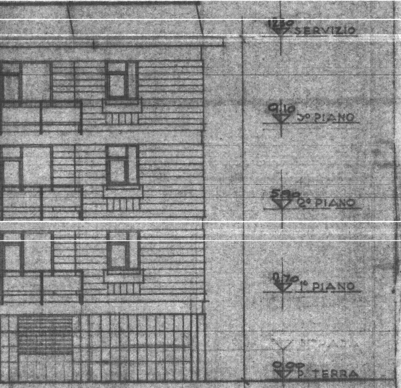
12.30 SERVIZIO
9.10 3° PIANO
5.90 2° PIANO
2.70 1° PIANO
0.00 P. TERRA

PROSPETTO A-B

scala 1:100

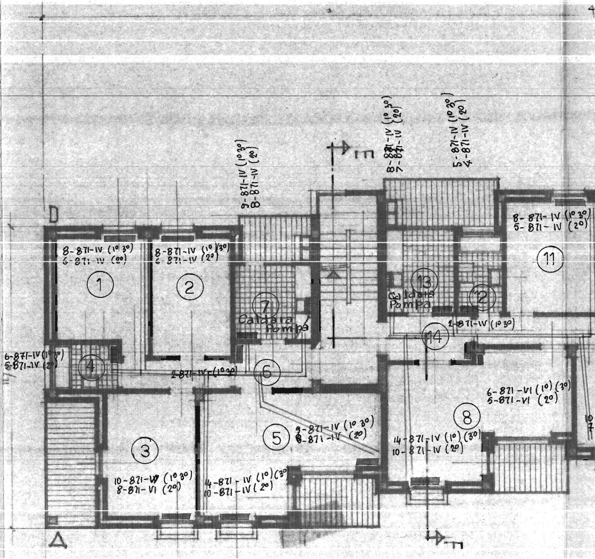
D
A
9-871-IV (1° 3°)
8-871-IV (2°)
8-871-IV (1° 3°)
7-871-IV (2°)
5-871-IV (1° 3°)
4-871-IV (2°)
8-871-IV (1° 3°)
5-871-IV (2°)
8-871-IV (1° 3°)
6-871-IV (2°)
8-871-IV (1°/3°)
6-871-IV (2°)
1
2
7
Caldaia
Pompa
13
Caldaia
Pompa
12
11
2-871-IV (1° 3°)
14
6-871-IV (1° 3°)
5-871-IV (2°)
4
2-871-IV (1° 3°)
6
6-871-VI (1°) (3°)
5-871-VI (2°)
8
9-871-IV (1° 3°)
8-871-IV (2°)
5
3
14-871-IV (1°) (3°)
10-871-IV (2°)
10-871-VI (1° 3°)
8-871-VI (2°)
4-871-IV (1°) (3°)
10-871-IV (2°)

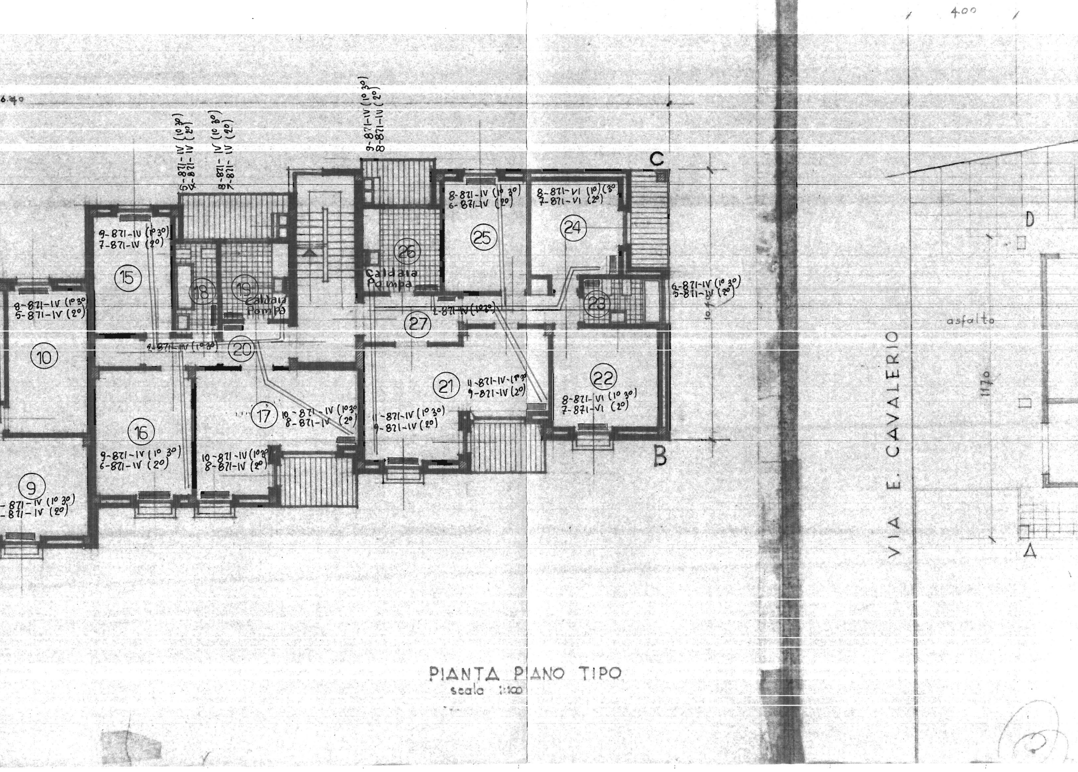
6.40
9-871-IV (1° 3°)
8-871-IV (2°)
5-871-IV (1° 3°)
4-871-IV (2°)
8-871-IV (1° 3°)
7-871-IV (2°)
C
8-871-IV (1° 3°)
6-871-IV (2°)
8-871-VI (1°)(3°)
7-871-VI (2°)
25
24
9-871-IV (1° 30)
7-871-IV (2°)
15
18
19
Caldaia
Pompa
26
Caldaia
Pompa
23
6-871-IV (1° 3°)
5-871-IV (2°)
8-871-IV (1° 30)
5-871-IV (2°)
2-871-IV (1° 2°)
27
10
9-871-IV (1° 3°)
20
21
11-871-IV (1° 30)
9-871-IV (2°)
22
8-871-VI (1° 3°)
7-871-VI (2°)
17
10-871-IV (1° 3°)
8-871-IV (2°)
11-871-IV (1° 30)
9-871-IV (20)
16
9-871-IV (1° 30)
6-871-IV (2°)
10-871-IV (1° 3°)
8-871-IV (2°)
B
9
-871-IV (1° 30)
-871-IV (2°)
400
D
asfalto
1170
VIA E. CAVALERIO
A

PIANTA PIANO TIPO
scala 1:100

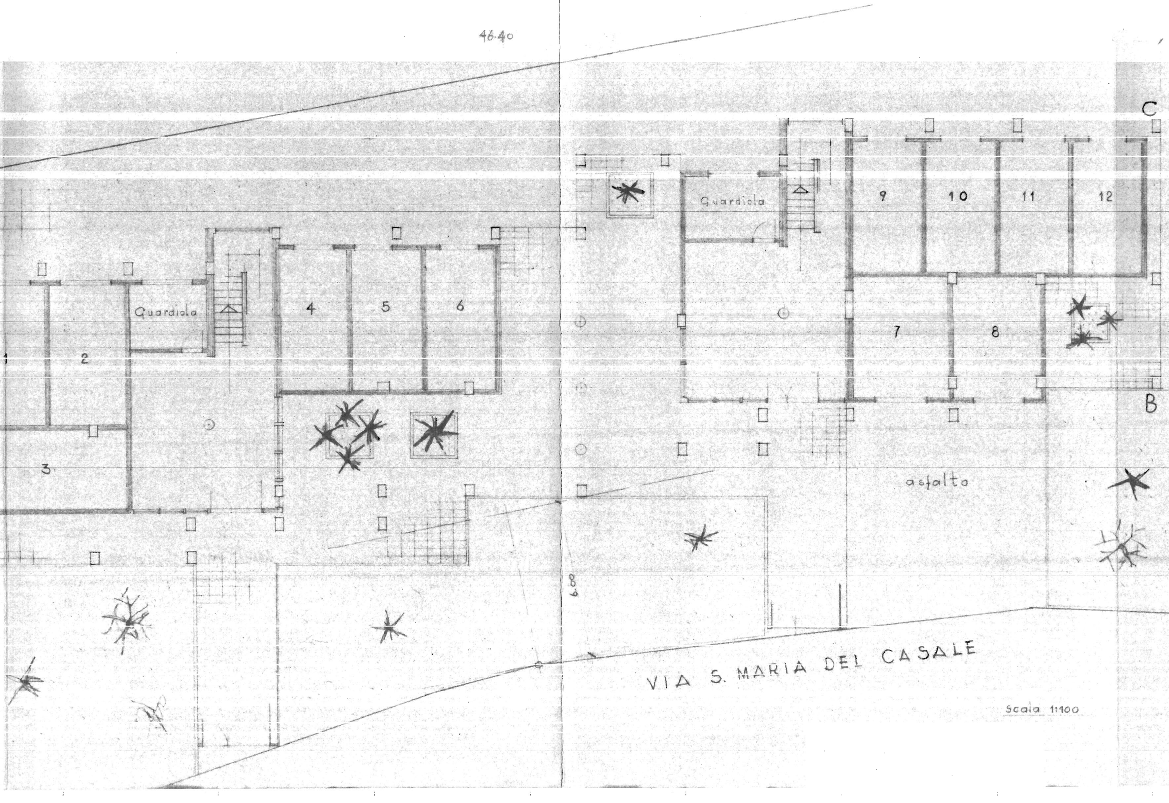
46.40
C
Guardiola
9
10
11
12
Guardiola
4
5
6
1
2
7
8
3
B
asfalto
6.00
VIA S. MARIA DEL CASALE
Scala 1:100

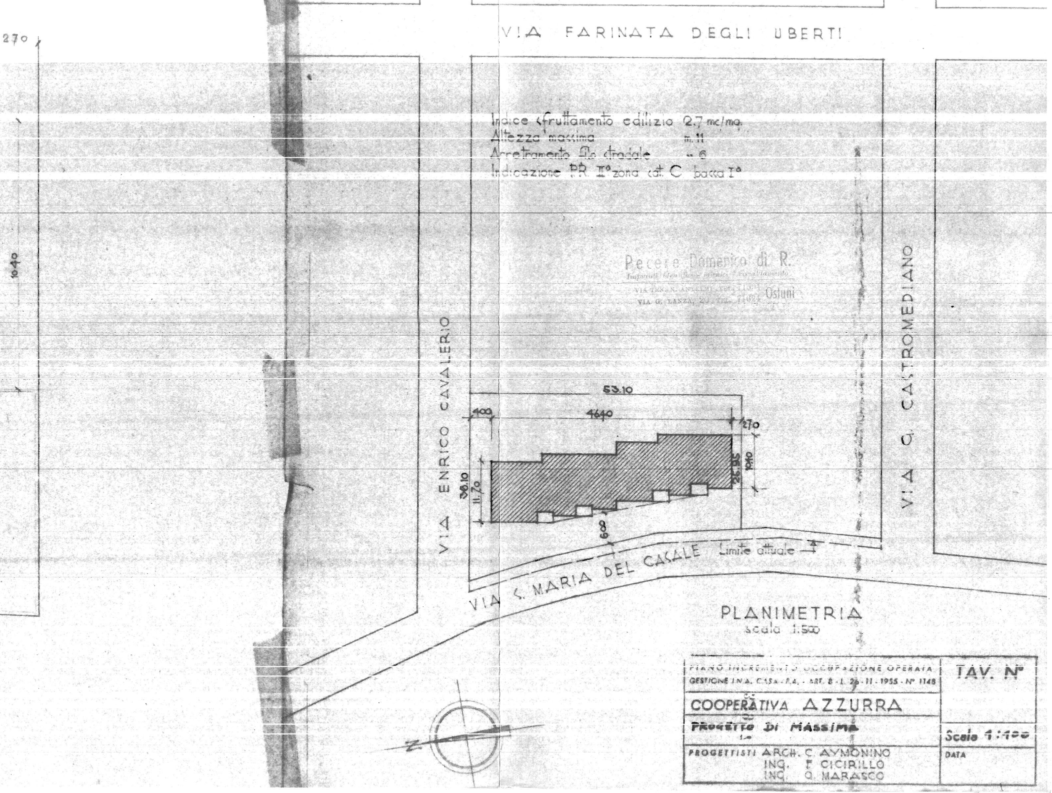
VIA FARINATA DEGLI UBERTI
VIA ENRICO CAVALERIO
VIA G. CASTROMEDIANO
VIA S. MARIA DEL CASALE
Limite attuale
53.10
400
4640
270
1940
2695
36.10
11.70
600
1040
270

Indice sfruttamento edilizio 2.7 mc/mq.
Altezza massima m. 11
Arretramento filo stradale " 6
Indicazione P.R. II° zona cat. C bacca I°

Pecere Domenico di R.
Impianti idraulici - igienici - riscaldamento
VIA TEN. N. ANTELMI - TEL. 71[illegible]
VIA G. LANZA, 20 - TEL. 71624 Ostuni

PLANIMETRIA
scala 1:500

PIANO INCREMENTO OCCUPAZIONE OPERAIA
GESTIONE I.N.A. CASA - P.A. - ART. 8 - L. 26-11-1955 - N° 1148

COOPERATIVA AZZURRA

PROGETTO DI MASSIMA

PROGETTISTI ARCH. C. AYMONINO
ING. F. CICIRILLO
ING. G. MARASCO

TAV. N°

Scala 1:400

DATA