

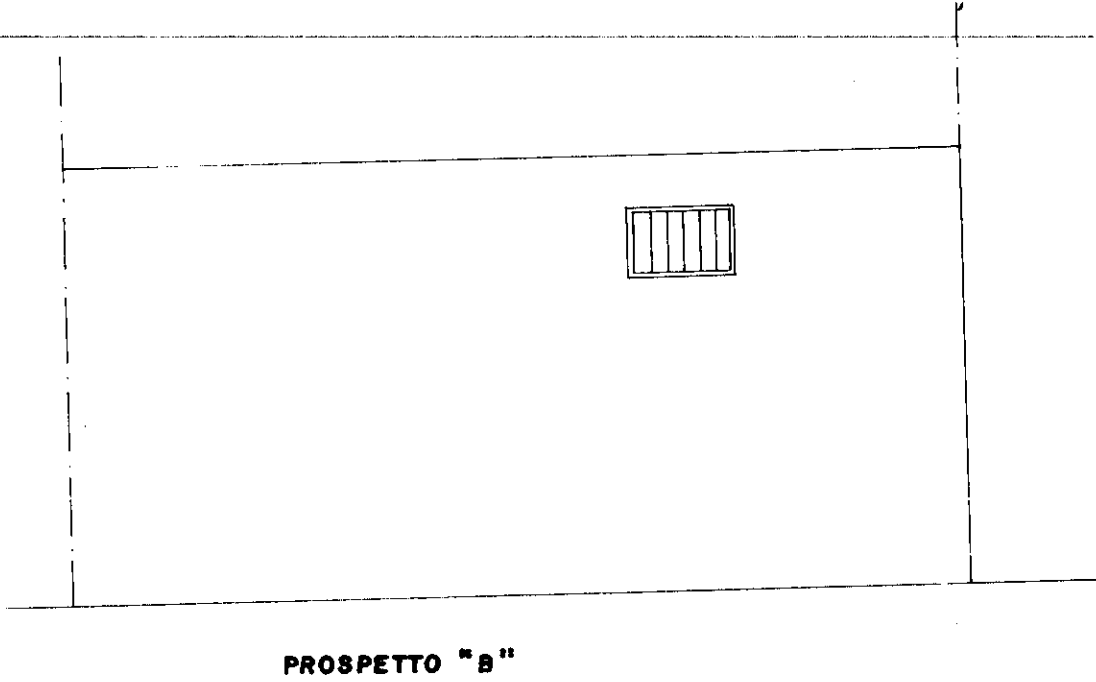
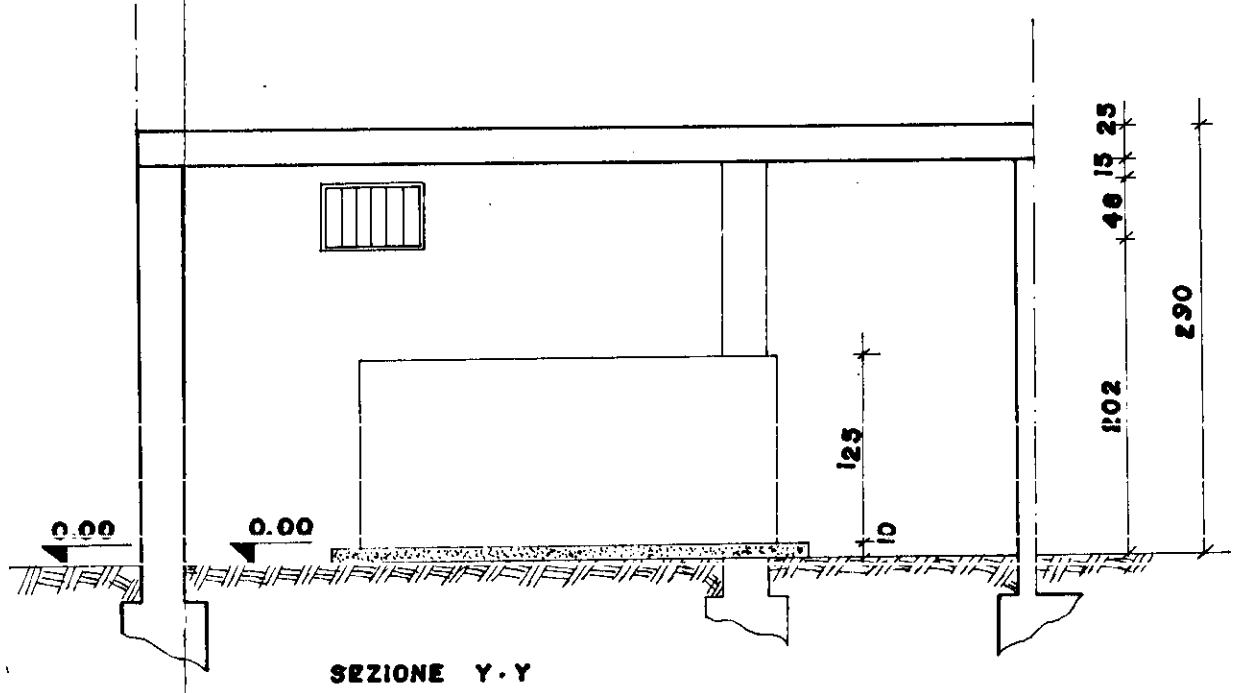
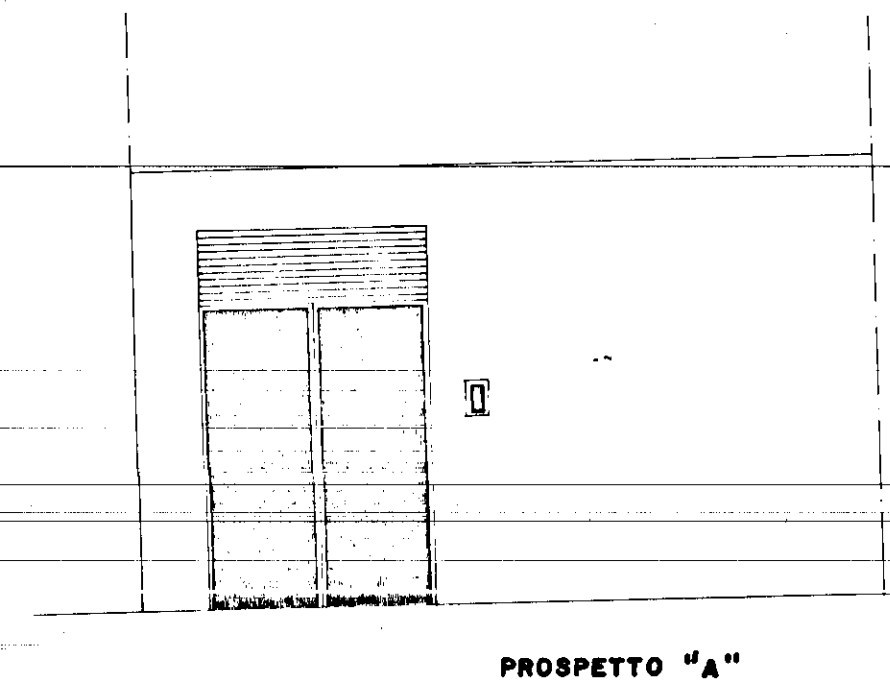


LEGENDA	
	ESTINTORE AUTOMATICO
	ESTINTORE MANUALE
	VALVOLA A STRAPPO
	INTERRUTTORE SOTTO VETRO FRANGIBILE
	REI 120

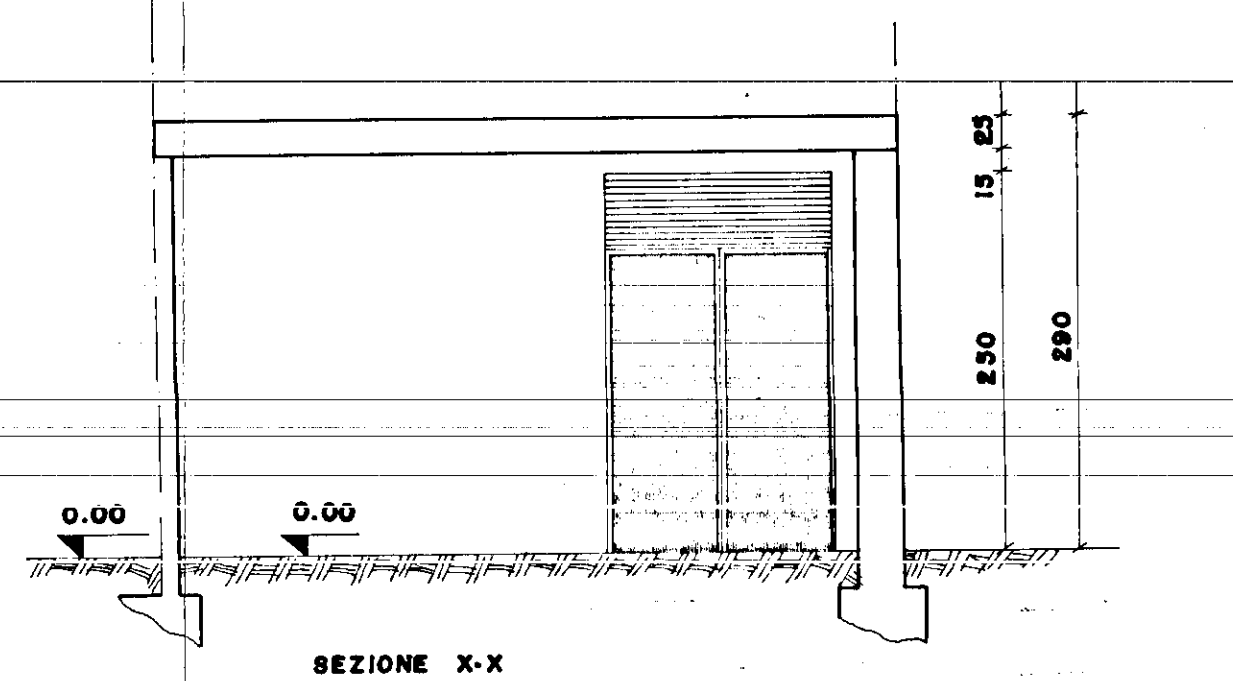

COMMITTENTE: I.A.C.P. BRINDISI		TAVOLA: 2
OGGETTO: Pza SPADINI 1,2 - Via MANTEGNA 3,4,5 PAL. B LEGGE N°818/84 D.M. 8-3-1985 ADEGUAMENTO ALLE NORME DI PREVENZIONE INCENDIO		SCALA: 1:50
ELABORATO: PROGETTO ADEGUAMENTO		DATA:
bernardino galizia ingegnere brindisi via corvine, 99 telefono 0831/20950		NOTE:

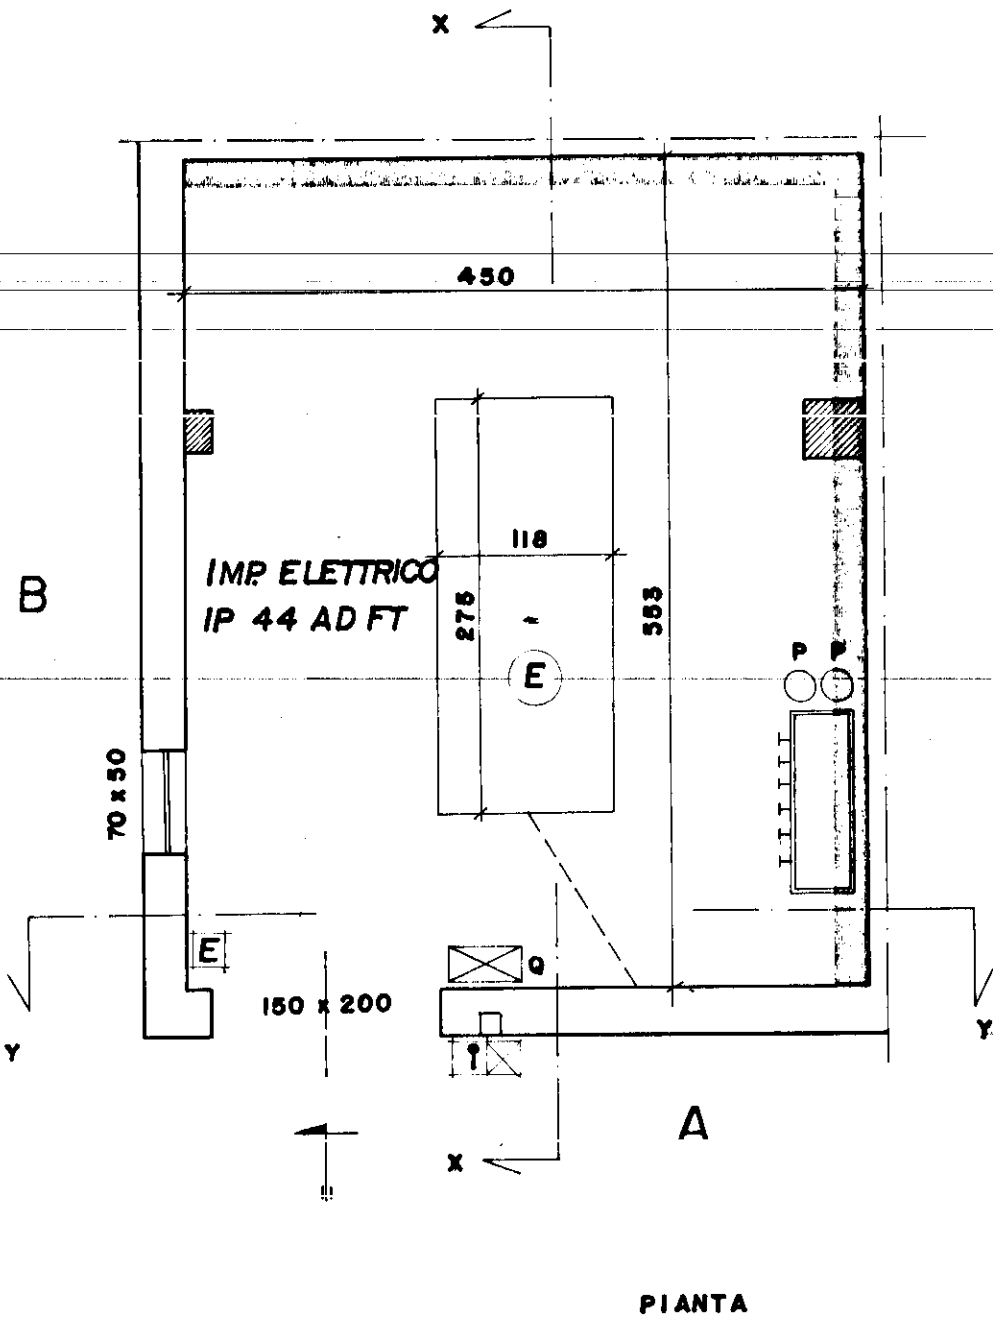