
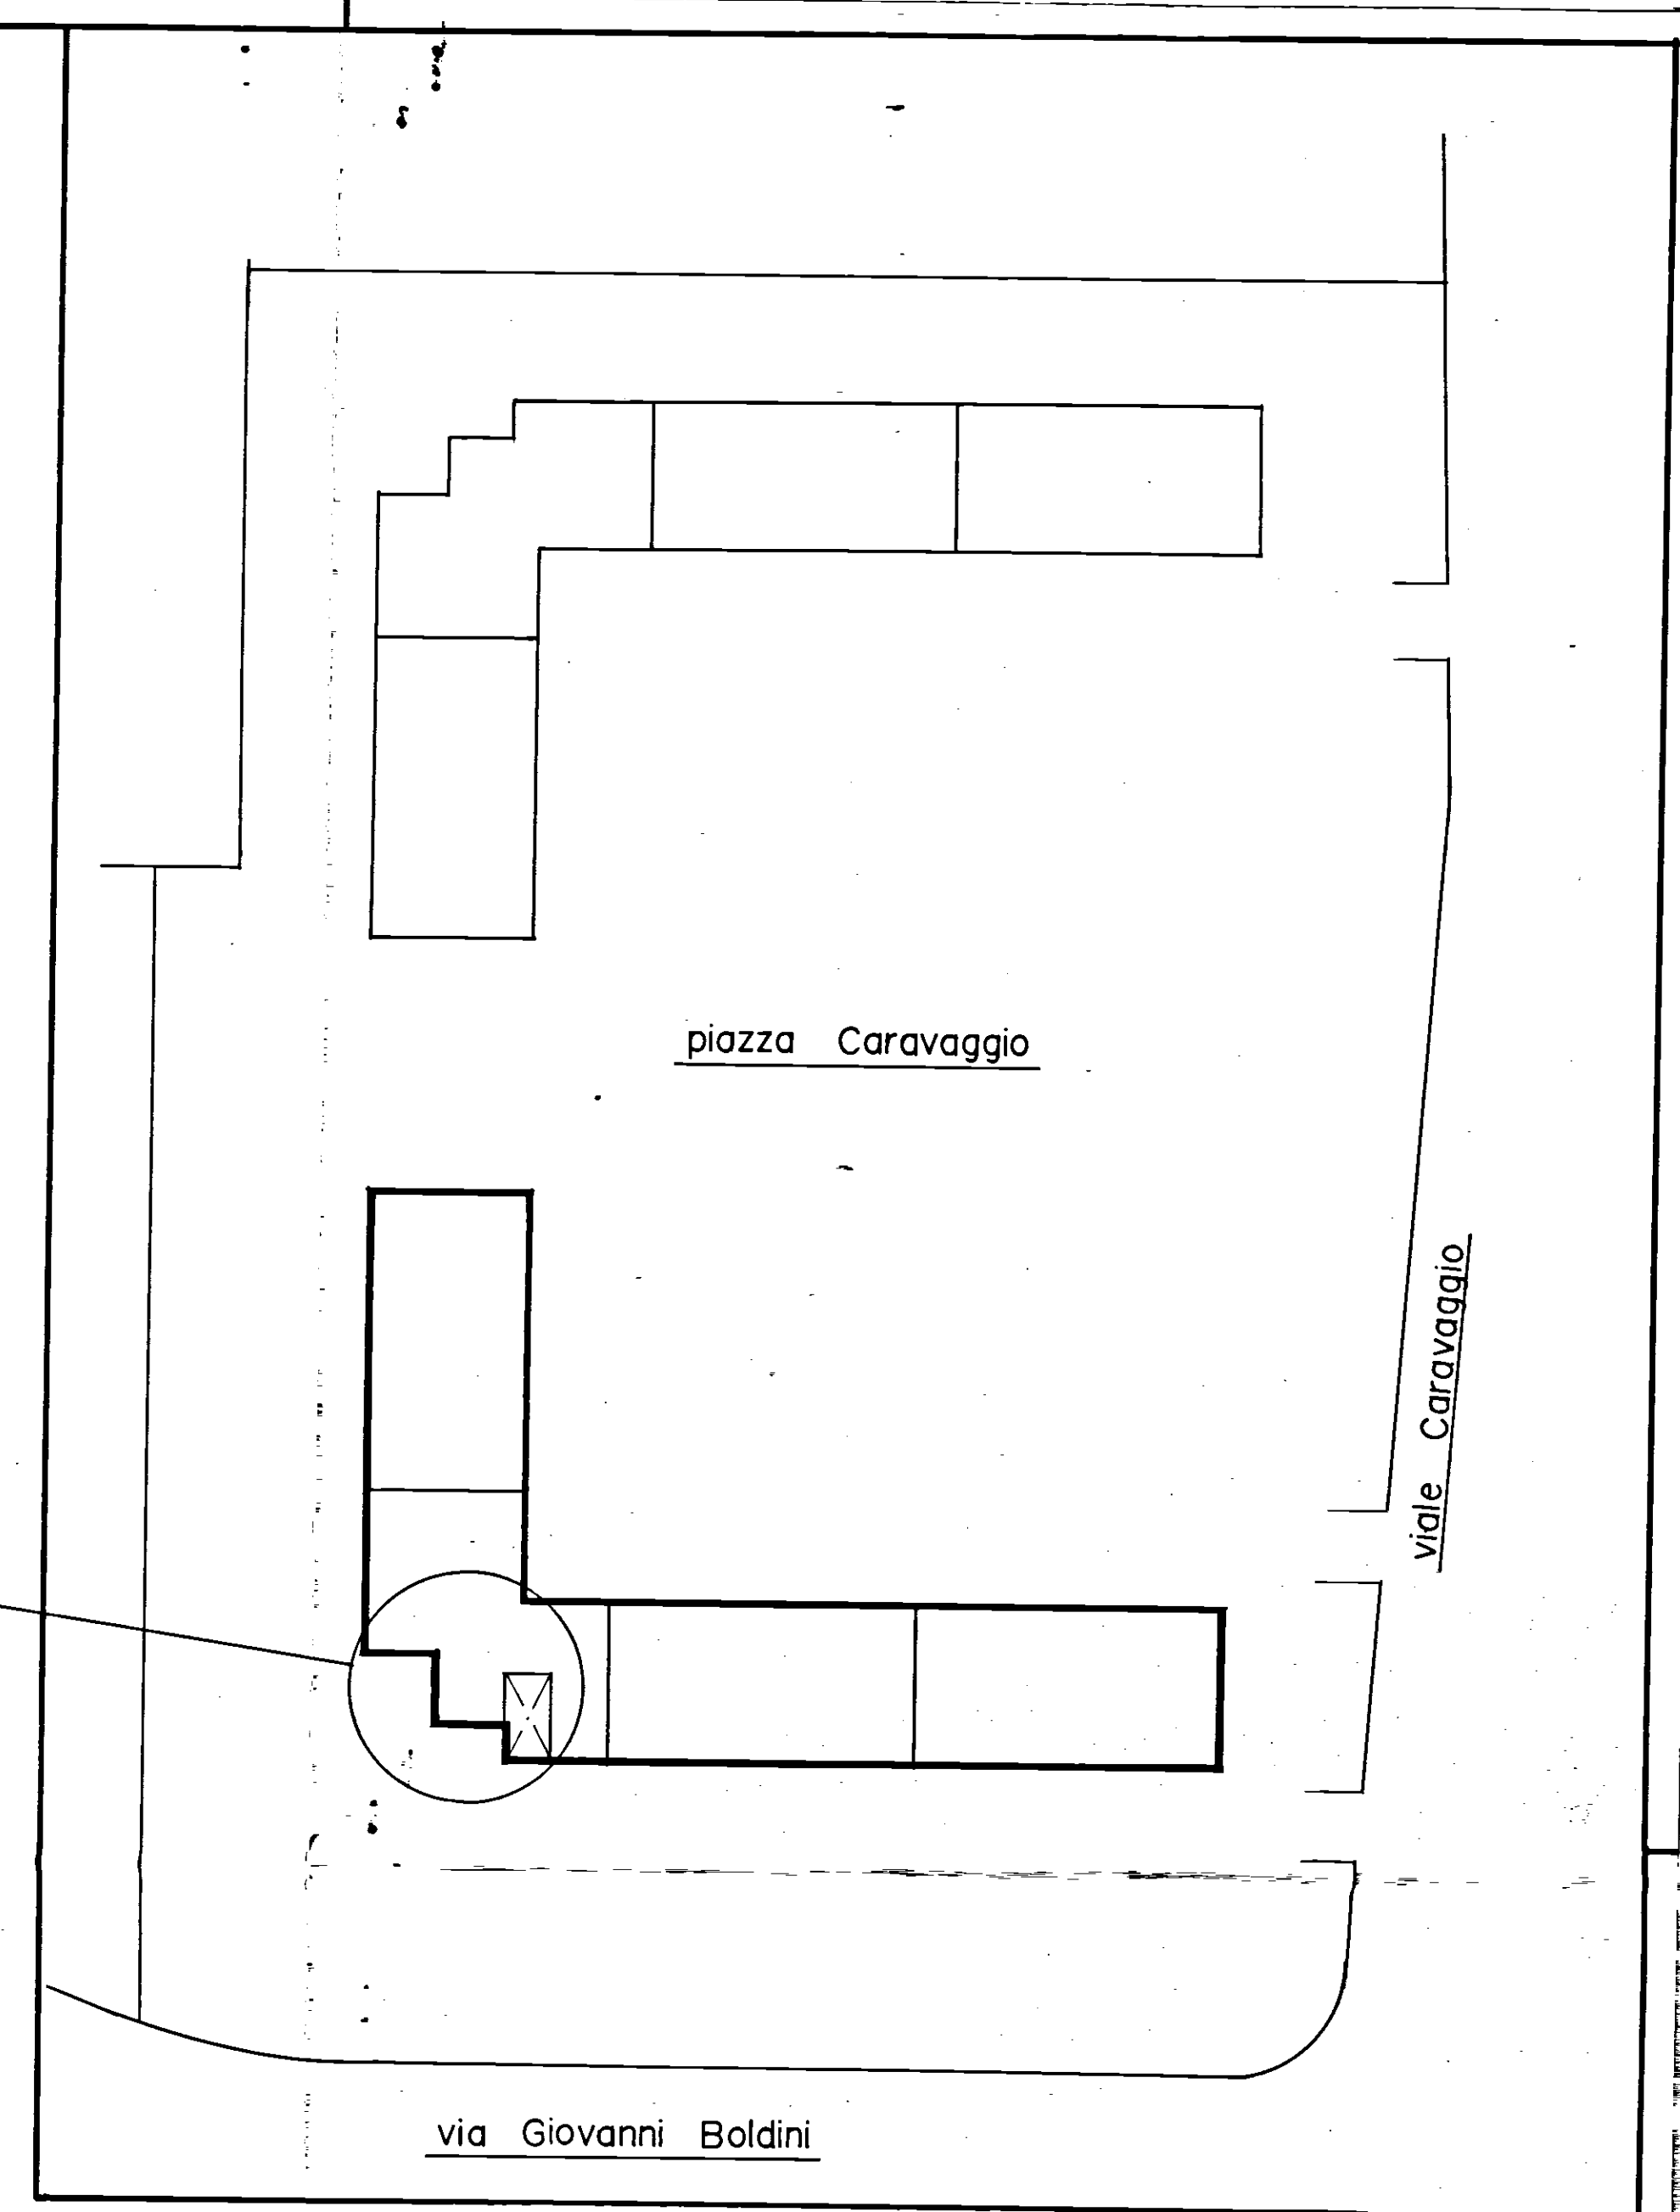
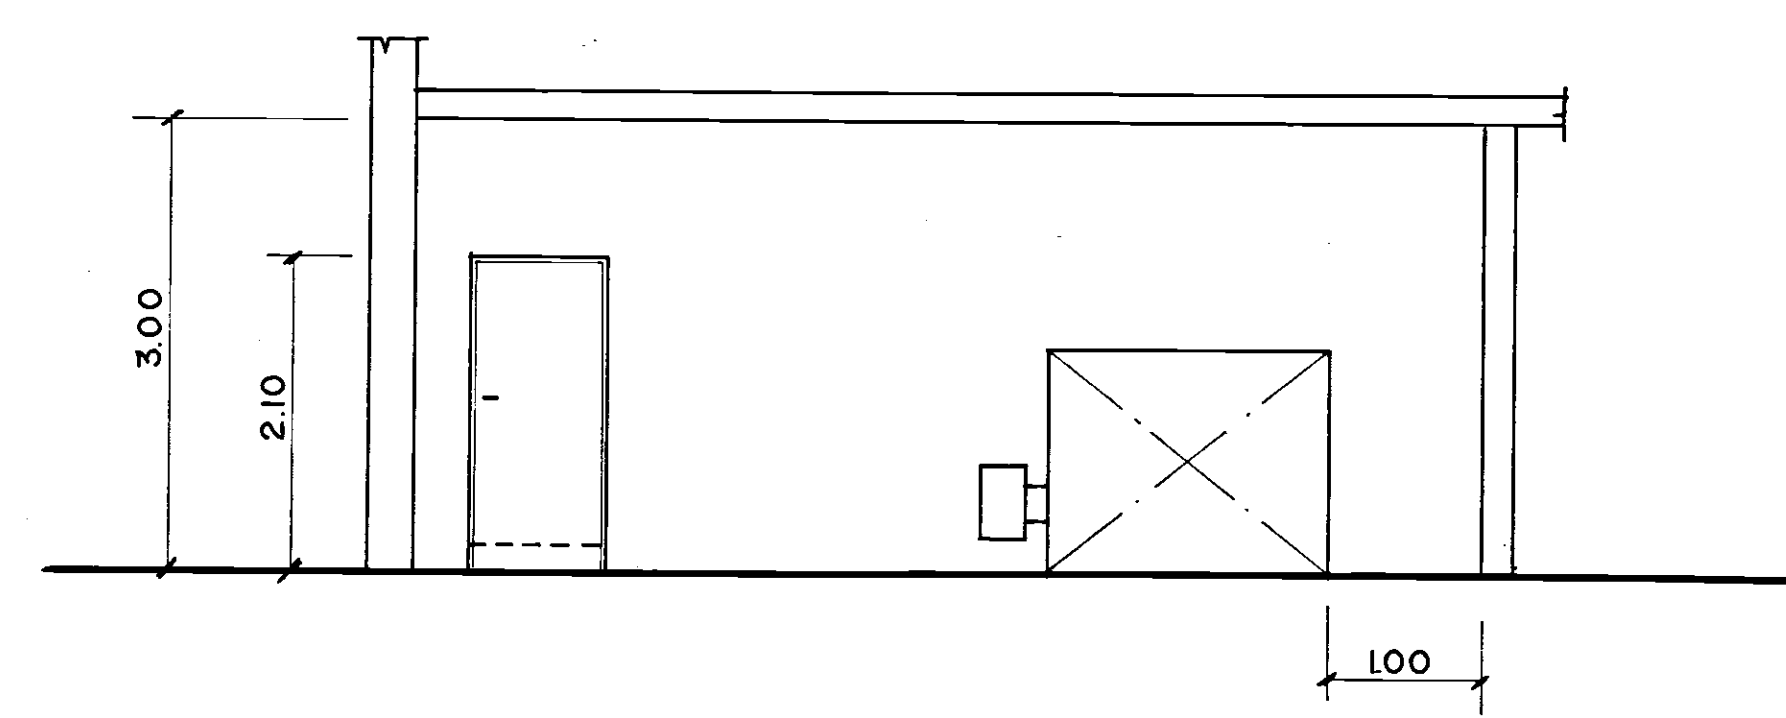


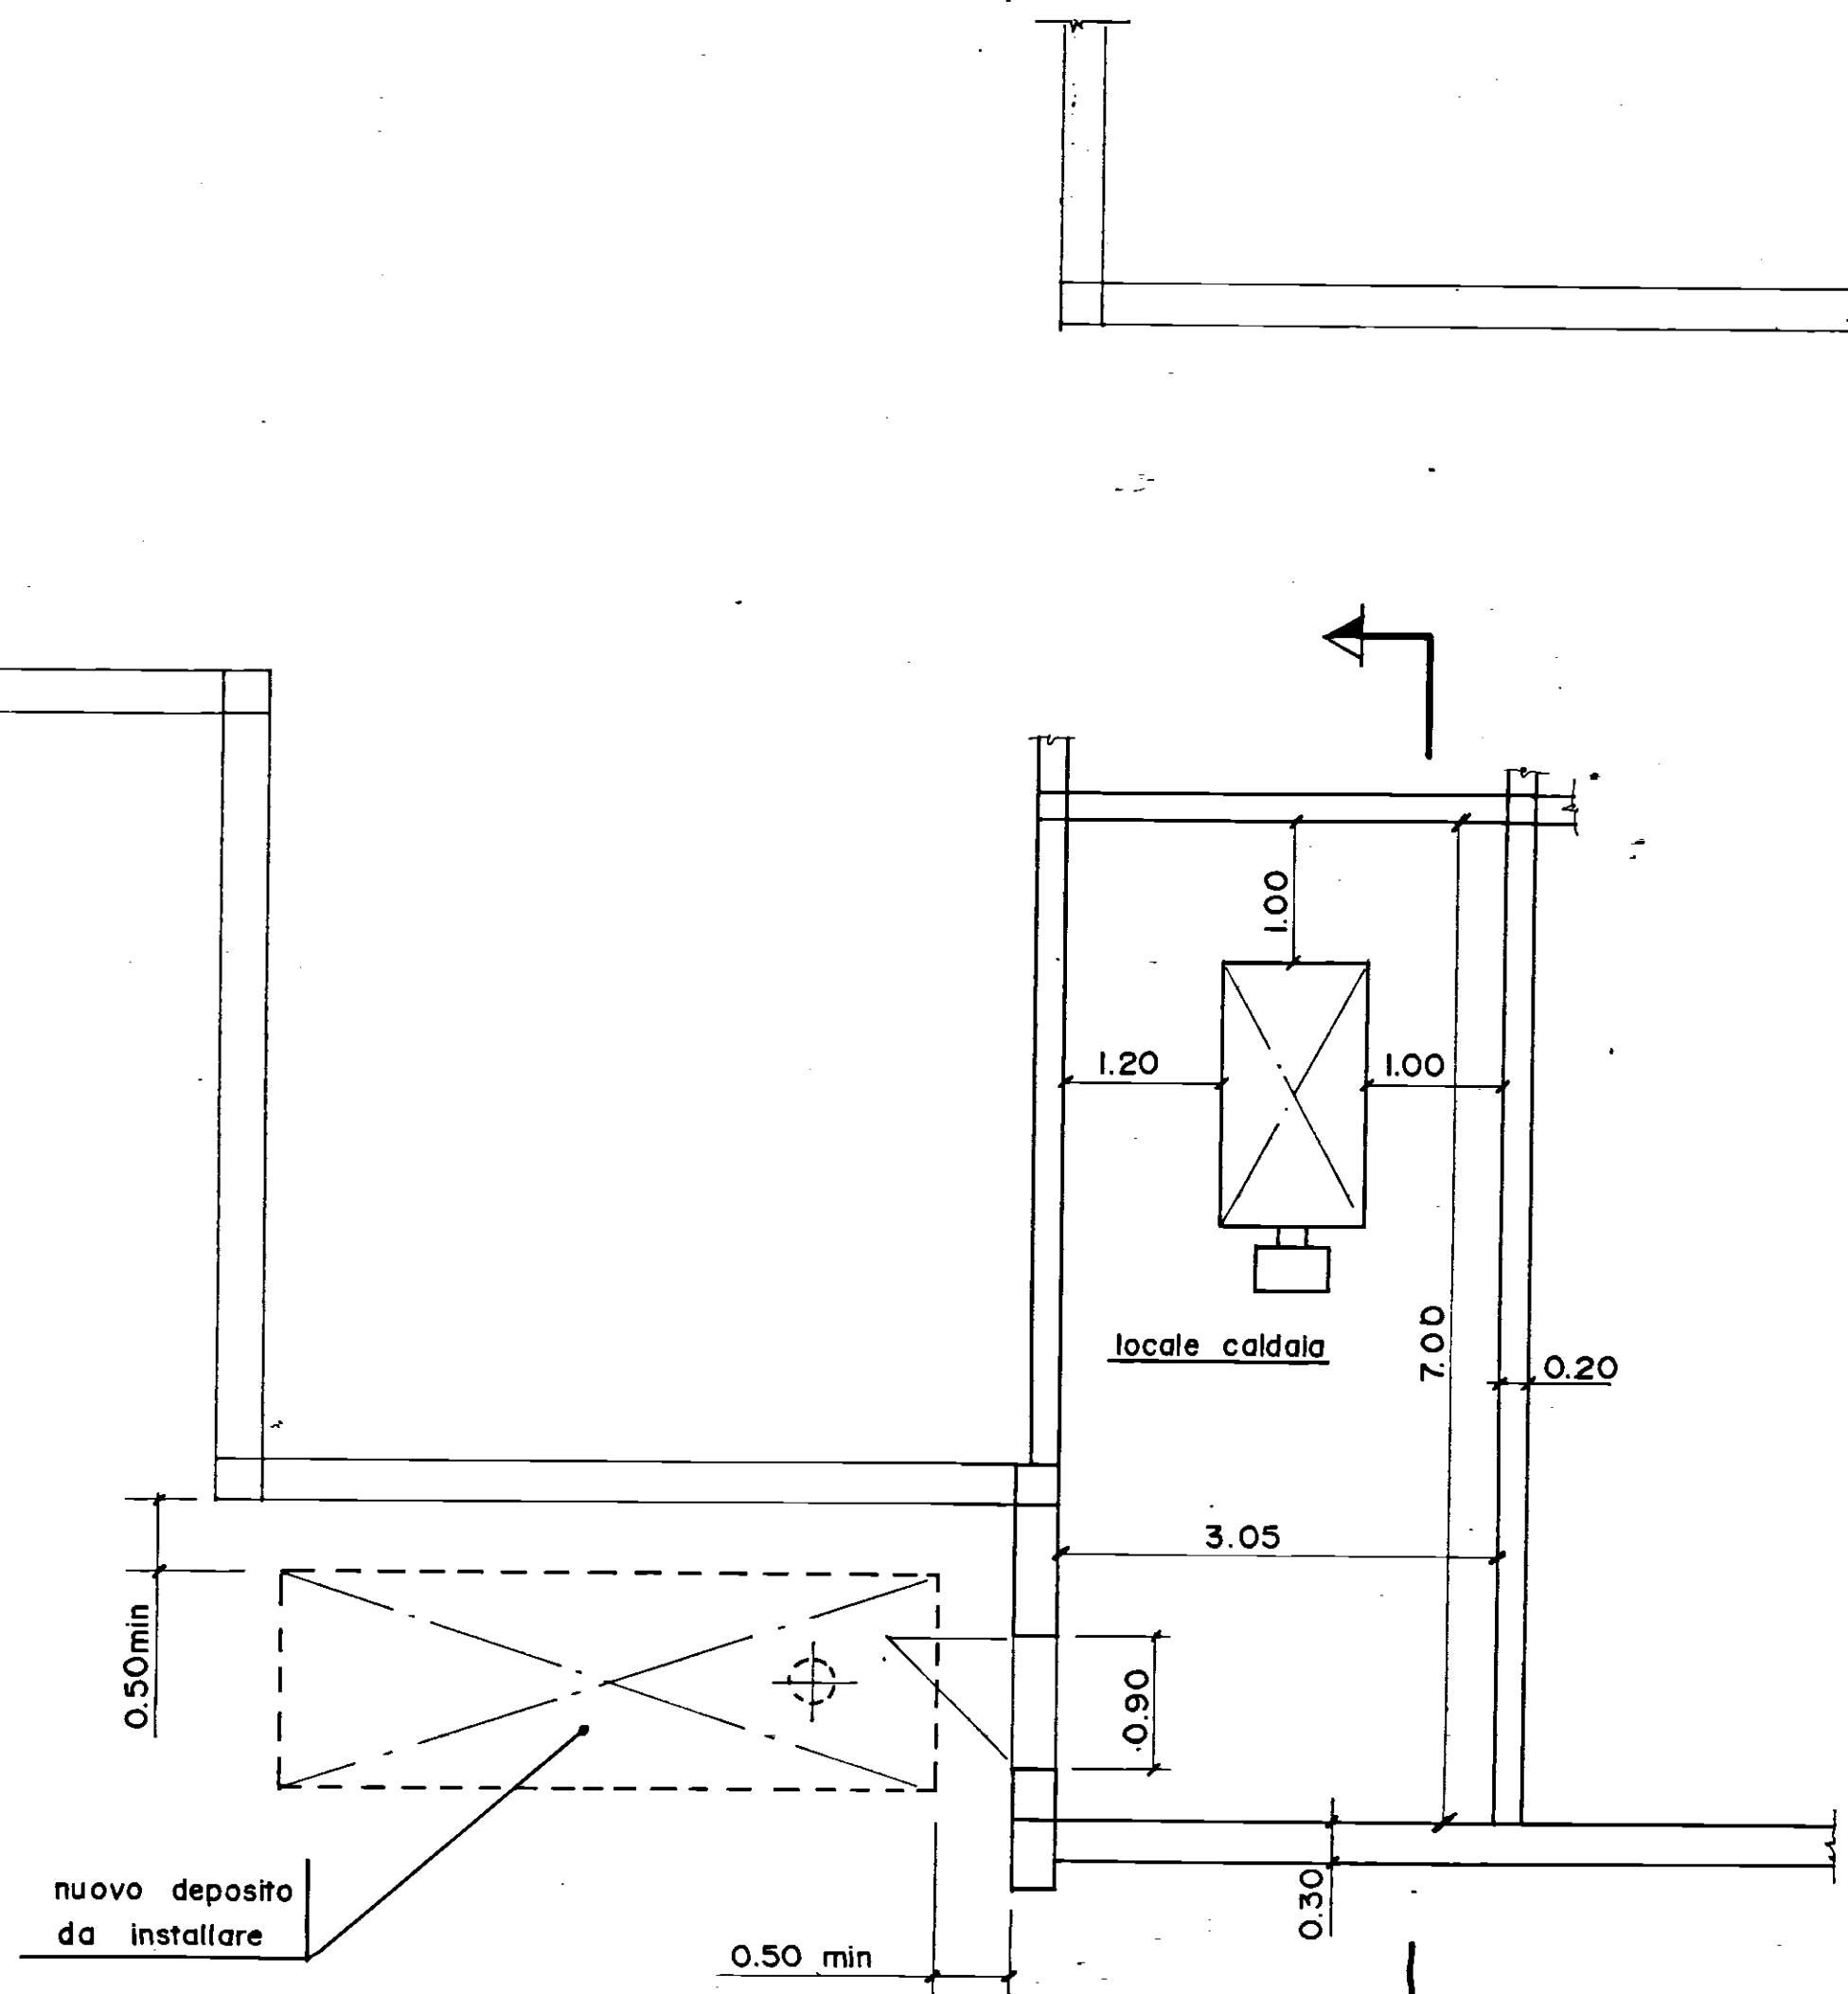

BR 0317, I 0046

ghenli

STUDIO DI INGEGNERIA ing. DOMENICO COLUCCI		via Filomeno Consiglio 20 72100 BRINDISI telefono 0831-29830	
IST. AUT. CASE POPOLARI - BRINDISI		controllo <i>ghenli</i>	scala 1:50
EDIFICIO I.A.C.P. Piazza Caravaggio nn. 1÷4 BRINDISI		disegnatore	protocollo n. 110
ADEGUAMENTO LEGGE 7/12/84 n. 818		data 26-2-87	disegno n. 1

E' vietata la riproduzione anche parziale del presente disegno. Lo studio tecnico conserva tutti i diritti a norma delle vigenti disposizioni legislative.