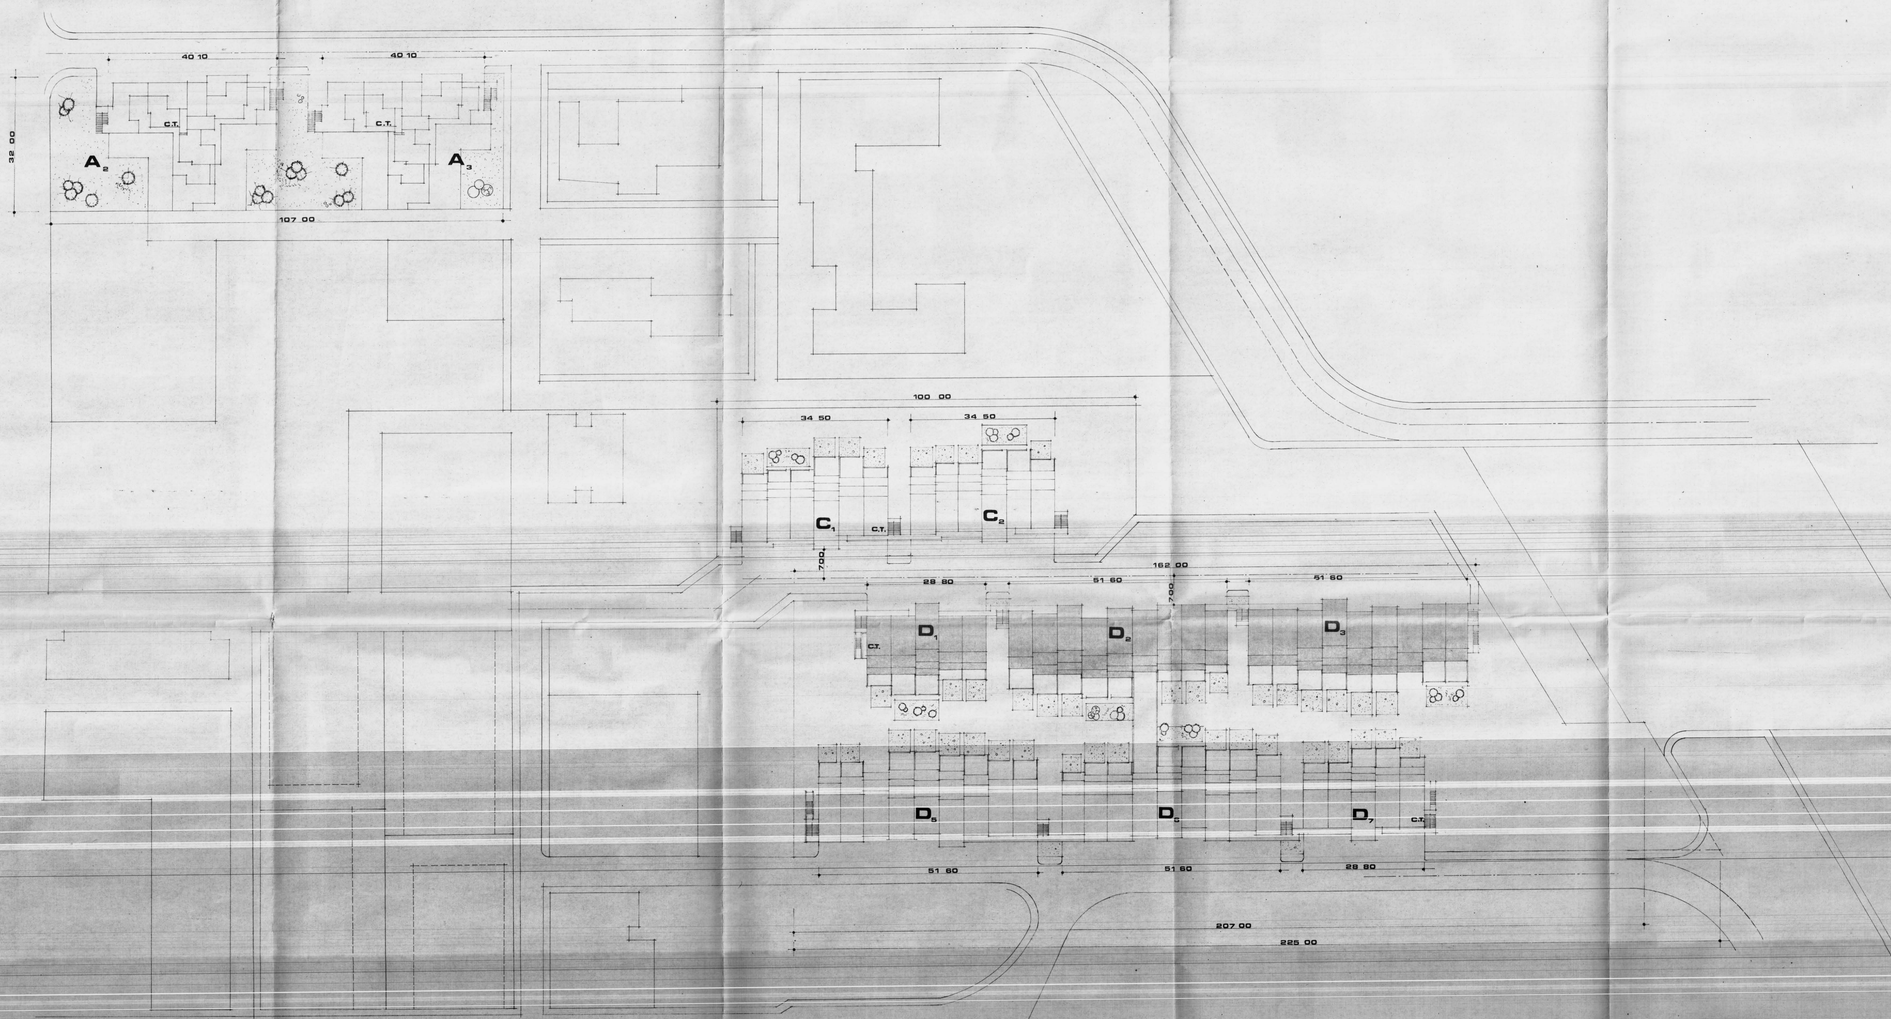

COMMISSIONE EDILIZIA
BRINDISI
17 GIU. 1978
PARERE FAVOREVOLE

Visto il verbale della C.E.C.
IL PRESIDENTE
(Dott. Ing. Giuseppe Fiachetta)

IL SINDACO
(Dott. Ing. Giuseppe Fiachetta)

ISTITUTO AUTONOMO CASE POPOLARI - BR

LEGGE 8 AGOSTO 1977 N. 513 PROGRAMMA INTERVENTO 001 65 1

PROGETTO PER LA COSTRUZIONE DI ALLOGGI POPOLARI IN BRINDISI

RIONE - PERRINO LOTTO - D 1 2 3 4

PLANIMETRIA

UFFICIO PROGETTAZIONE
I.A.C.P. BRINDISI

SCALA 1:500

DATA

IL PRESIDENTE
(Dott. Ing. Giuseppe Fiachetta)

IL CAPO DIRETTORE TECNICO
(Dott. Arch. Pietro ORESTA)

AGGIORNAMENTI

TAV. 1