


GESTIONE CASE LAVORATORI				STAZIONE APPALTANTE	
(LEGGE 14.2.1983 N° 60) INTERVENTO N° 1/AZ				I.A.C.P.	
QUARTIERE "S.ELIA" BRINDISI Edilizia Sovvenzionata				Data 25. VI. 68 ☒ aggiornamento S Aggiornamento ☐ 13	
EDIFICIO TIPO C VANI TECNICI				APCH	
Gr. Ing. Francesco D'ALONZO	EDILIZIA			Data	
Dr. Ing. Elio ROMANAZZI	STRUTTURE			Data	
Dr. Ing. Fausto FALIVA	IMPIANTI			Data	
Dr. Ing. Aldo MALDARI	PROGRAMMAZIONE			Data	
I.A.C.P.	DIREZIONE LAVORI			Data	

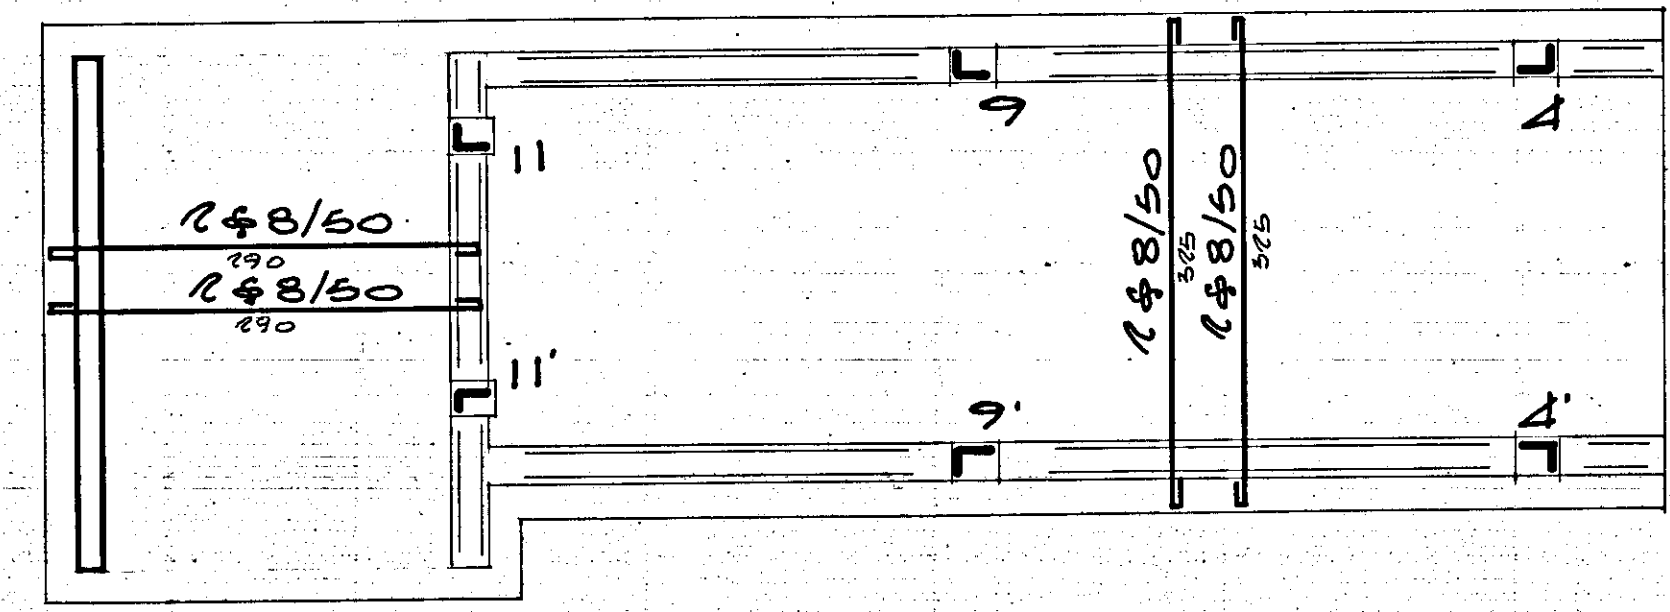

SOLATION = 20

