




MINISTERO DELLE FINANZE
DIREZIONE GENERALE DEL CATASTO E DEI SERVIZI TECNICI ERARIALI
NUOVO CATASTO EDILIZIO URBANO

(R. DECRETO-LEGGE 13 APRILE 1939, N. 645)

MOD. B (Nuovo Catasto Edilizio Urbano)

Lire
15

Planimetria dell'immobile situato nel Comune di FRANCAVILLA F.M.A. Via VICINALE S. LORENZO CANTORAZZI
Ditta CESTIONE CASE PER LAVORATORI - ROMA
Allegata alla dichiarazione presentata all'Ufficio Tecnico Erariale di BRINDISI

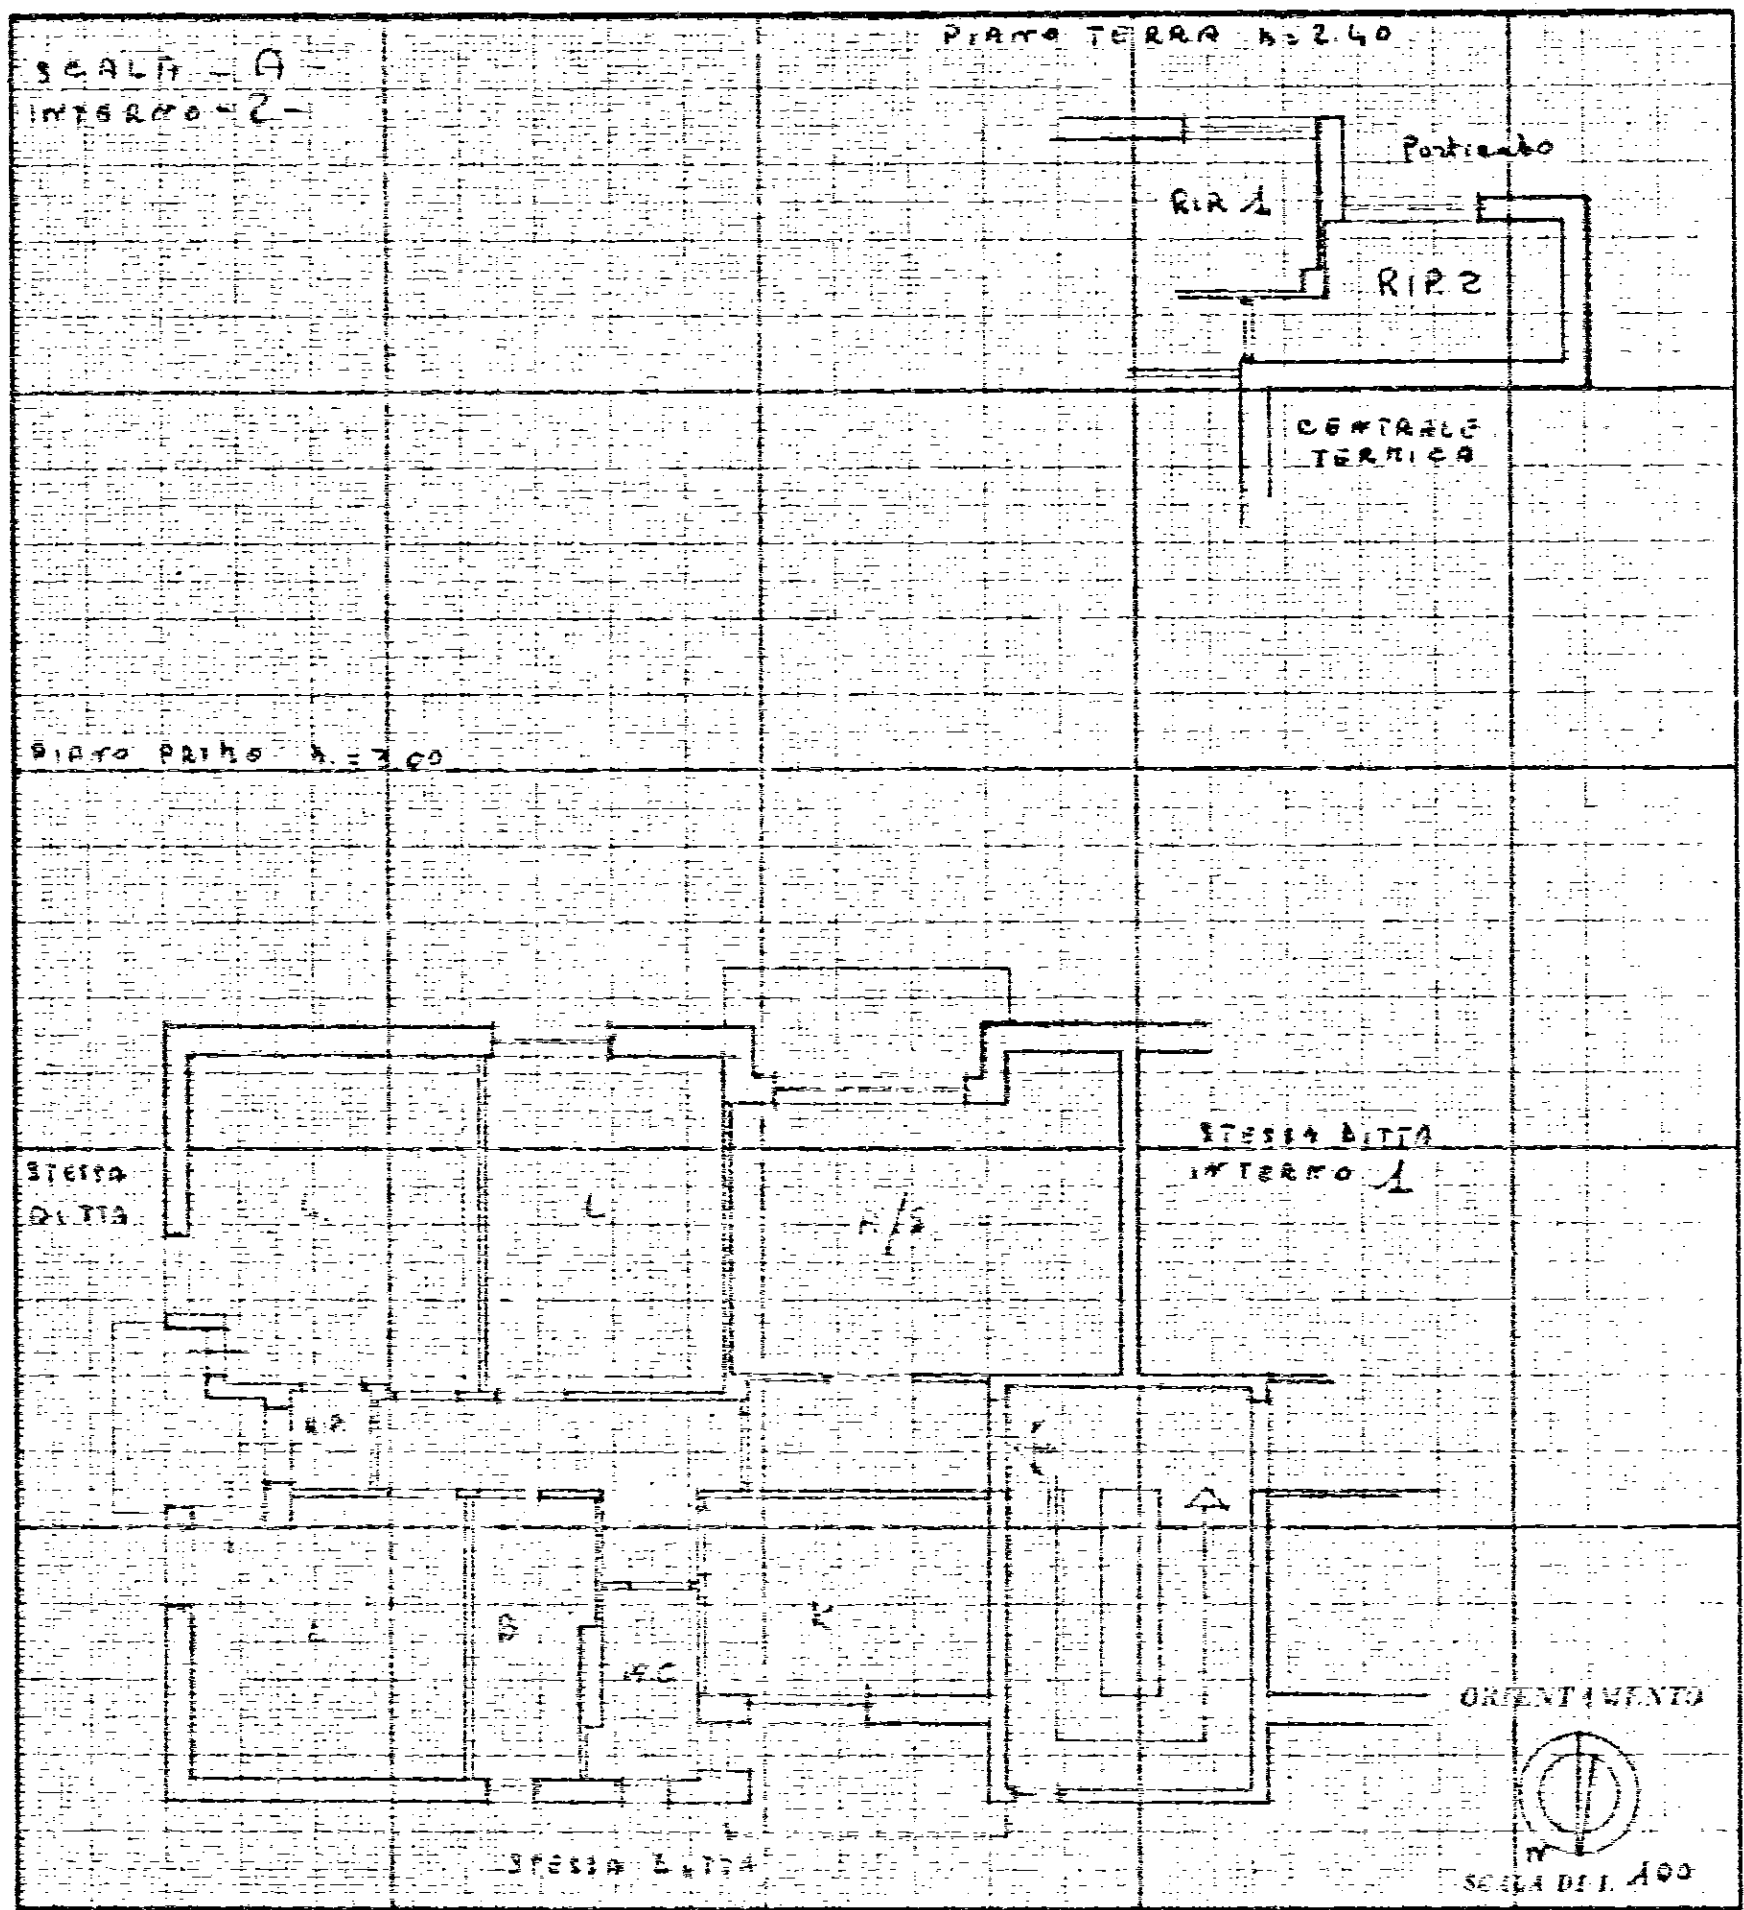


SPAZIO RISERVATO PER LE ANNOTAZIONI D'UFFICIO

DATA
PROT. N°

Compilata dal UFF. TECNICO
I. A. C. P.
(Togli, firma e cognome del tecnico)

Iscritto all'Albo da BRINDISI
Provincia di BRINDISI
18-XII-1973
IL DIRETTORE TECNICO
(Doc. Ing. Antonio Longo)

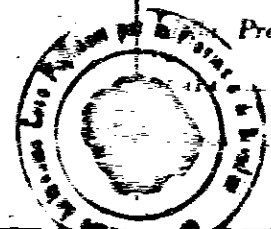




NUOVO CATASTO EDILIZIO URBANO

(R. DECRETO-LEGGE 12 APRILE 1976, N. 442)

Planimetria dell'immobile situato nel Comune di FRANCIVILLA F. MA. Via VICINALE S. LORENZO CENTORICCI

Ditta GESTIONE CASE PER LAVORATORI - ROMA

Allegata alla dichiarazione presentata all'Ufficio Tecnico Erariale di BRINDISI

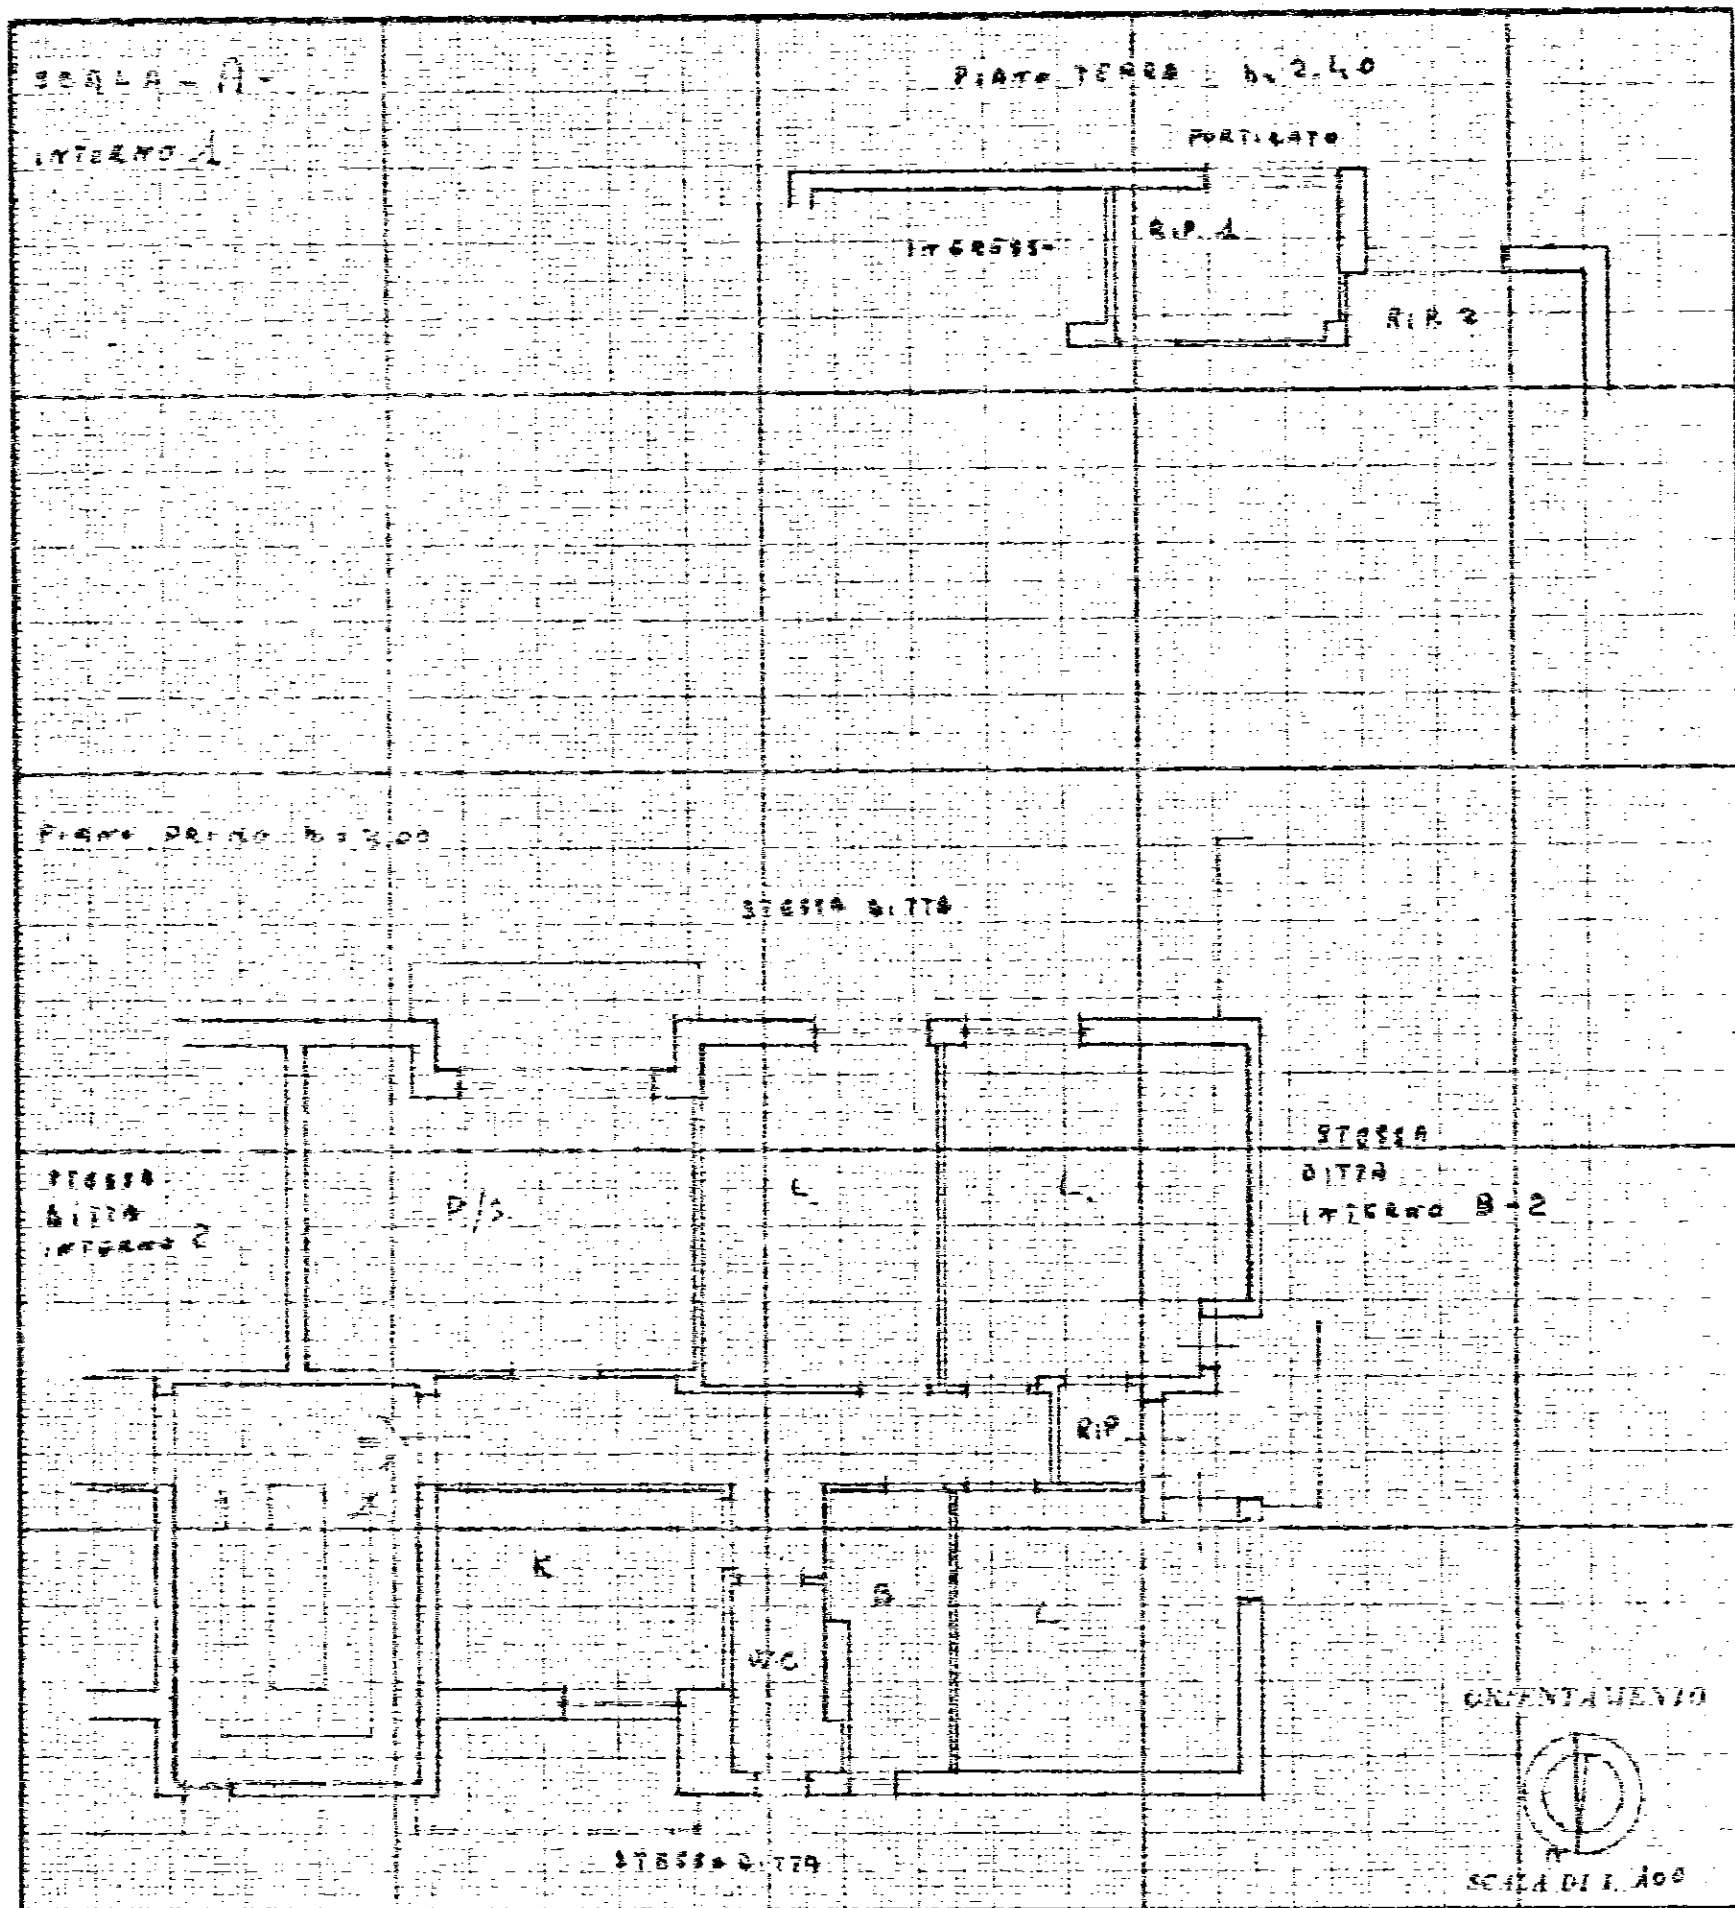

SPAZIO RISERVATO PER LE ANNOTAZIONI D'UFFICIO

DATA
PROT. N°

Compilata dal V.F.F. Tecnico

I.A.C.P.

Iscritto all'Albo de

della Provincia di BRINDISI

18-XII-1973

L. DIETTORRE TECNICO
(Coll. ing. Antonio Longo)

DATA


Firma



NUOVO CATASTO EDILIZIO URBANO

(R. DECRETO LEGGE 11 APRILE 1939, N. 652)

Planimetria dell'immobile situato nel Comune di FRANCAVILLA F.M.A. IN VICINALE S. LORENZO CANTOR. 231
Ditta GESTIONE CASE PER LAVORATORI - ROMA -
Allegata alla dichiarazione presentata all'Ufficio Tecnico Erariale di BRINDISI

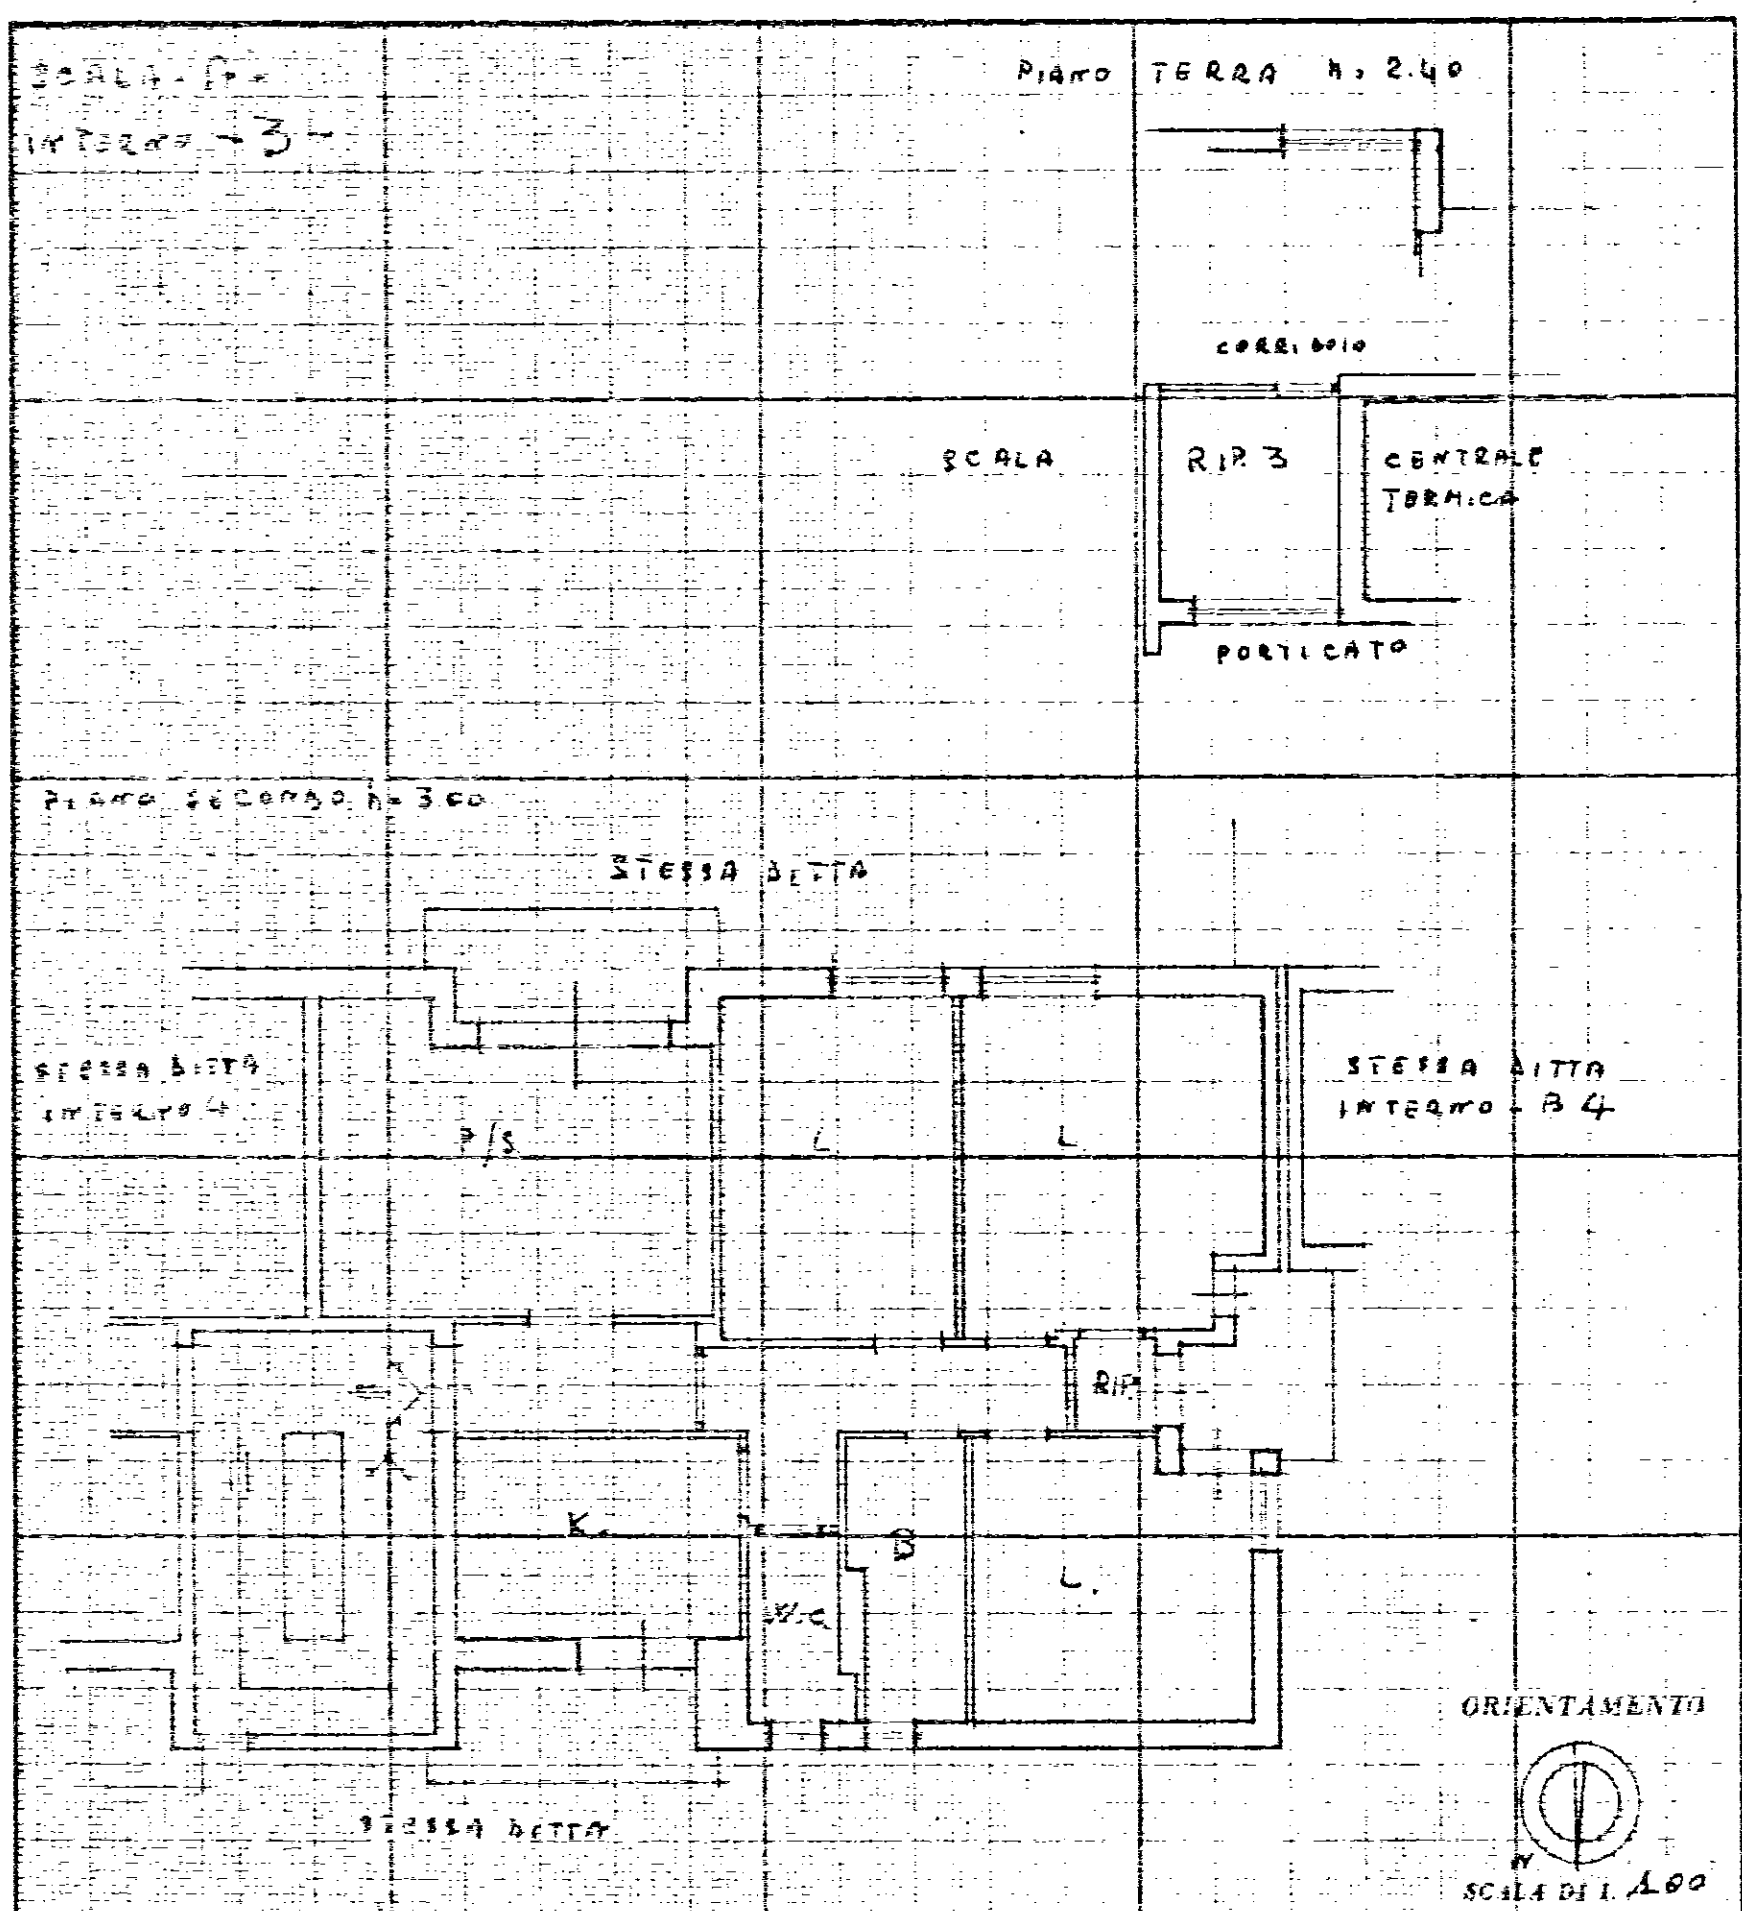

SPAZIO RISERVATO PER LE ANNOTAZIONI D'UFFICIO

DATA _____

PROT. N° _____

Compilata dal UFF. TECNICO
A. C. P.
Iscritto all'Albo de
della Provincia di **BRINDISI**
18-XII-1973
IL DIRETTORE TECNICO
(Dot. Ing. Antonio Leone)





Lire
15


NUOVO CATASTO EDILIZIO URBANO

(R. DECRETO LEGGE 15 APRILE 1938, N. 671)

Planimetria dell'immobile situato nel Comune di FRANCAVILLA F.M. Via VICINALE S. LORENZO CONTORIZZI


Ditta GESTIONE CASE PER LAVORATORI - ROMA -

Allegata alla dichiarazione presentata all'Ufficio Tecnico Erariale di BRINDISI

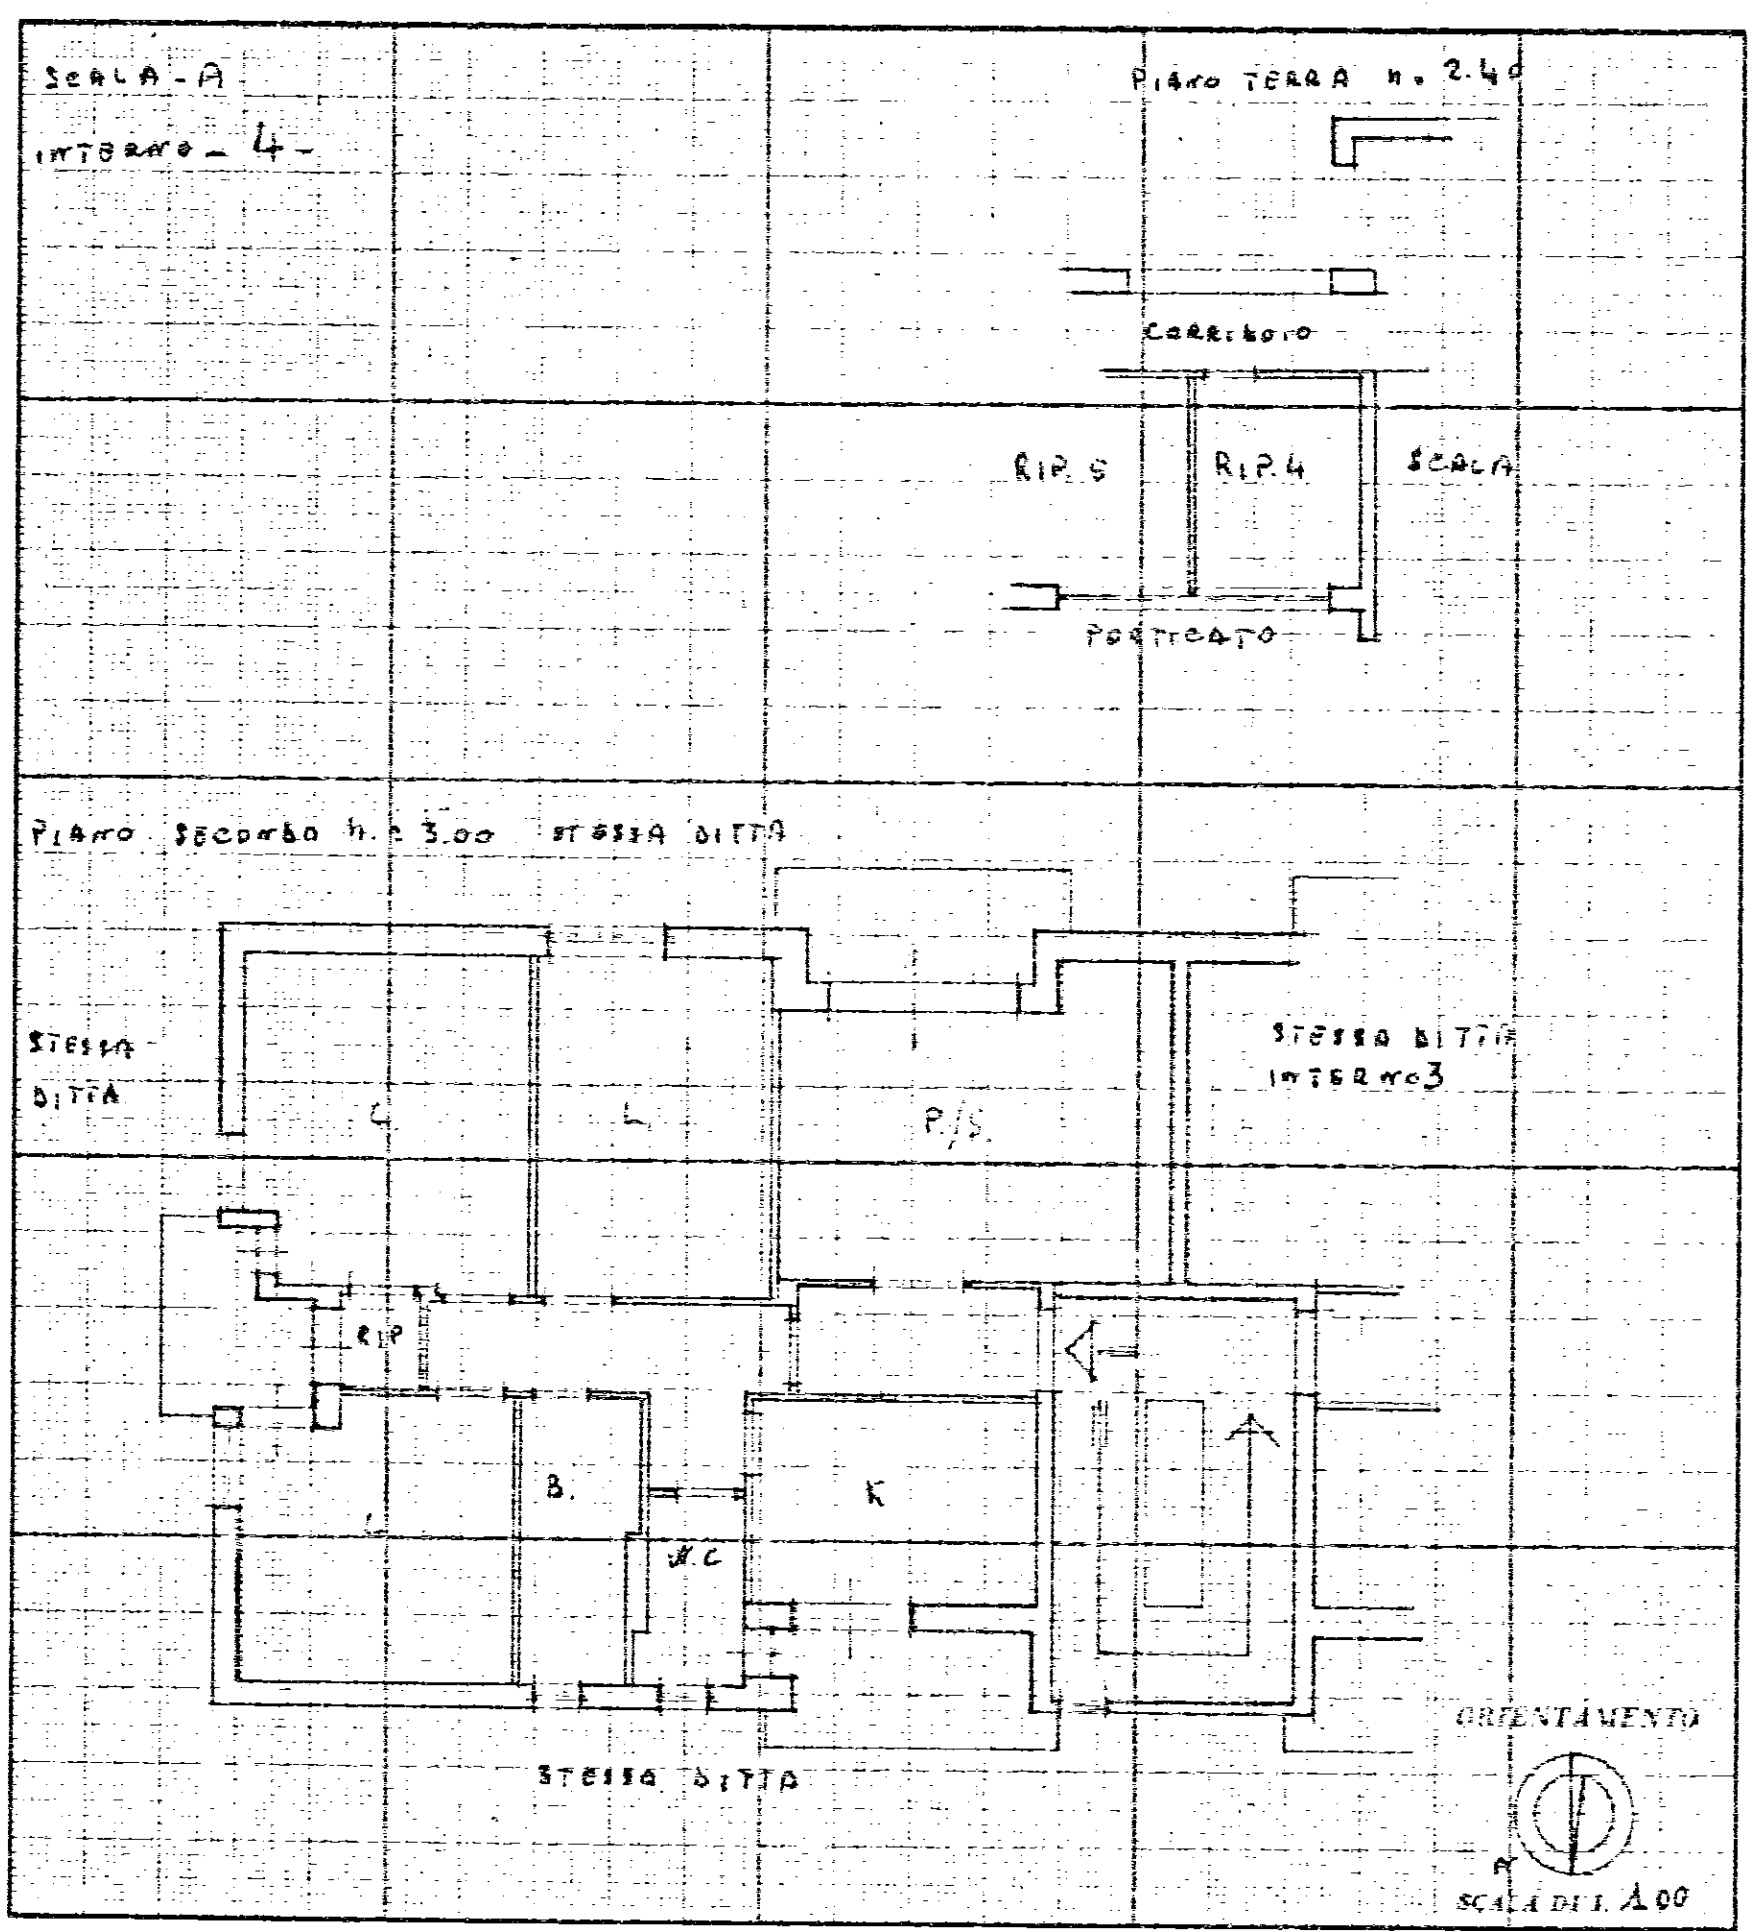

SPAZIO RISERVATO PER LE ANNOTAZIONI D'UFFICIO	
DATA	
PROT. N°	

Compilata dal UFF. TECNICO
I. A. C. P.
(Titolo, nome e cognome del tecnico)
Iscritto all'Albo de
Provincia di **BRINDISI**
18-XII-1973
IL CAPO UFF. TECNICO
(Coll. 1-2/4/1973)

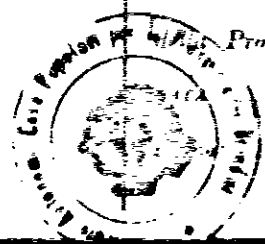




NUOVO CATASTO EDILIZIO URBANO

(R. DECRETO-LEGGE 12 APRILE 1939, N. 452)

Planimetria dell'immobile situato nel Comune di FRANCAVILLA F. MA Via VINCENALE S. LORENZO CENTORIATI

Ditta GESTIONE CASE PER LAVORATORI - ROMA

Allegata alla dichiarazione presentata all'Ufficio Tecnico Erariale di BRINDISI

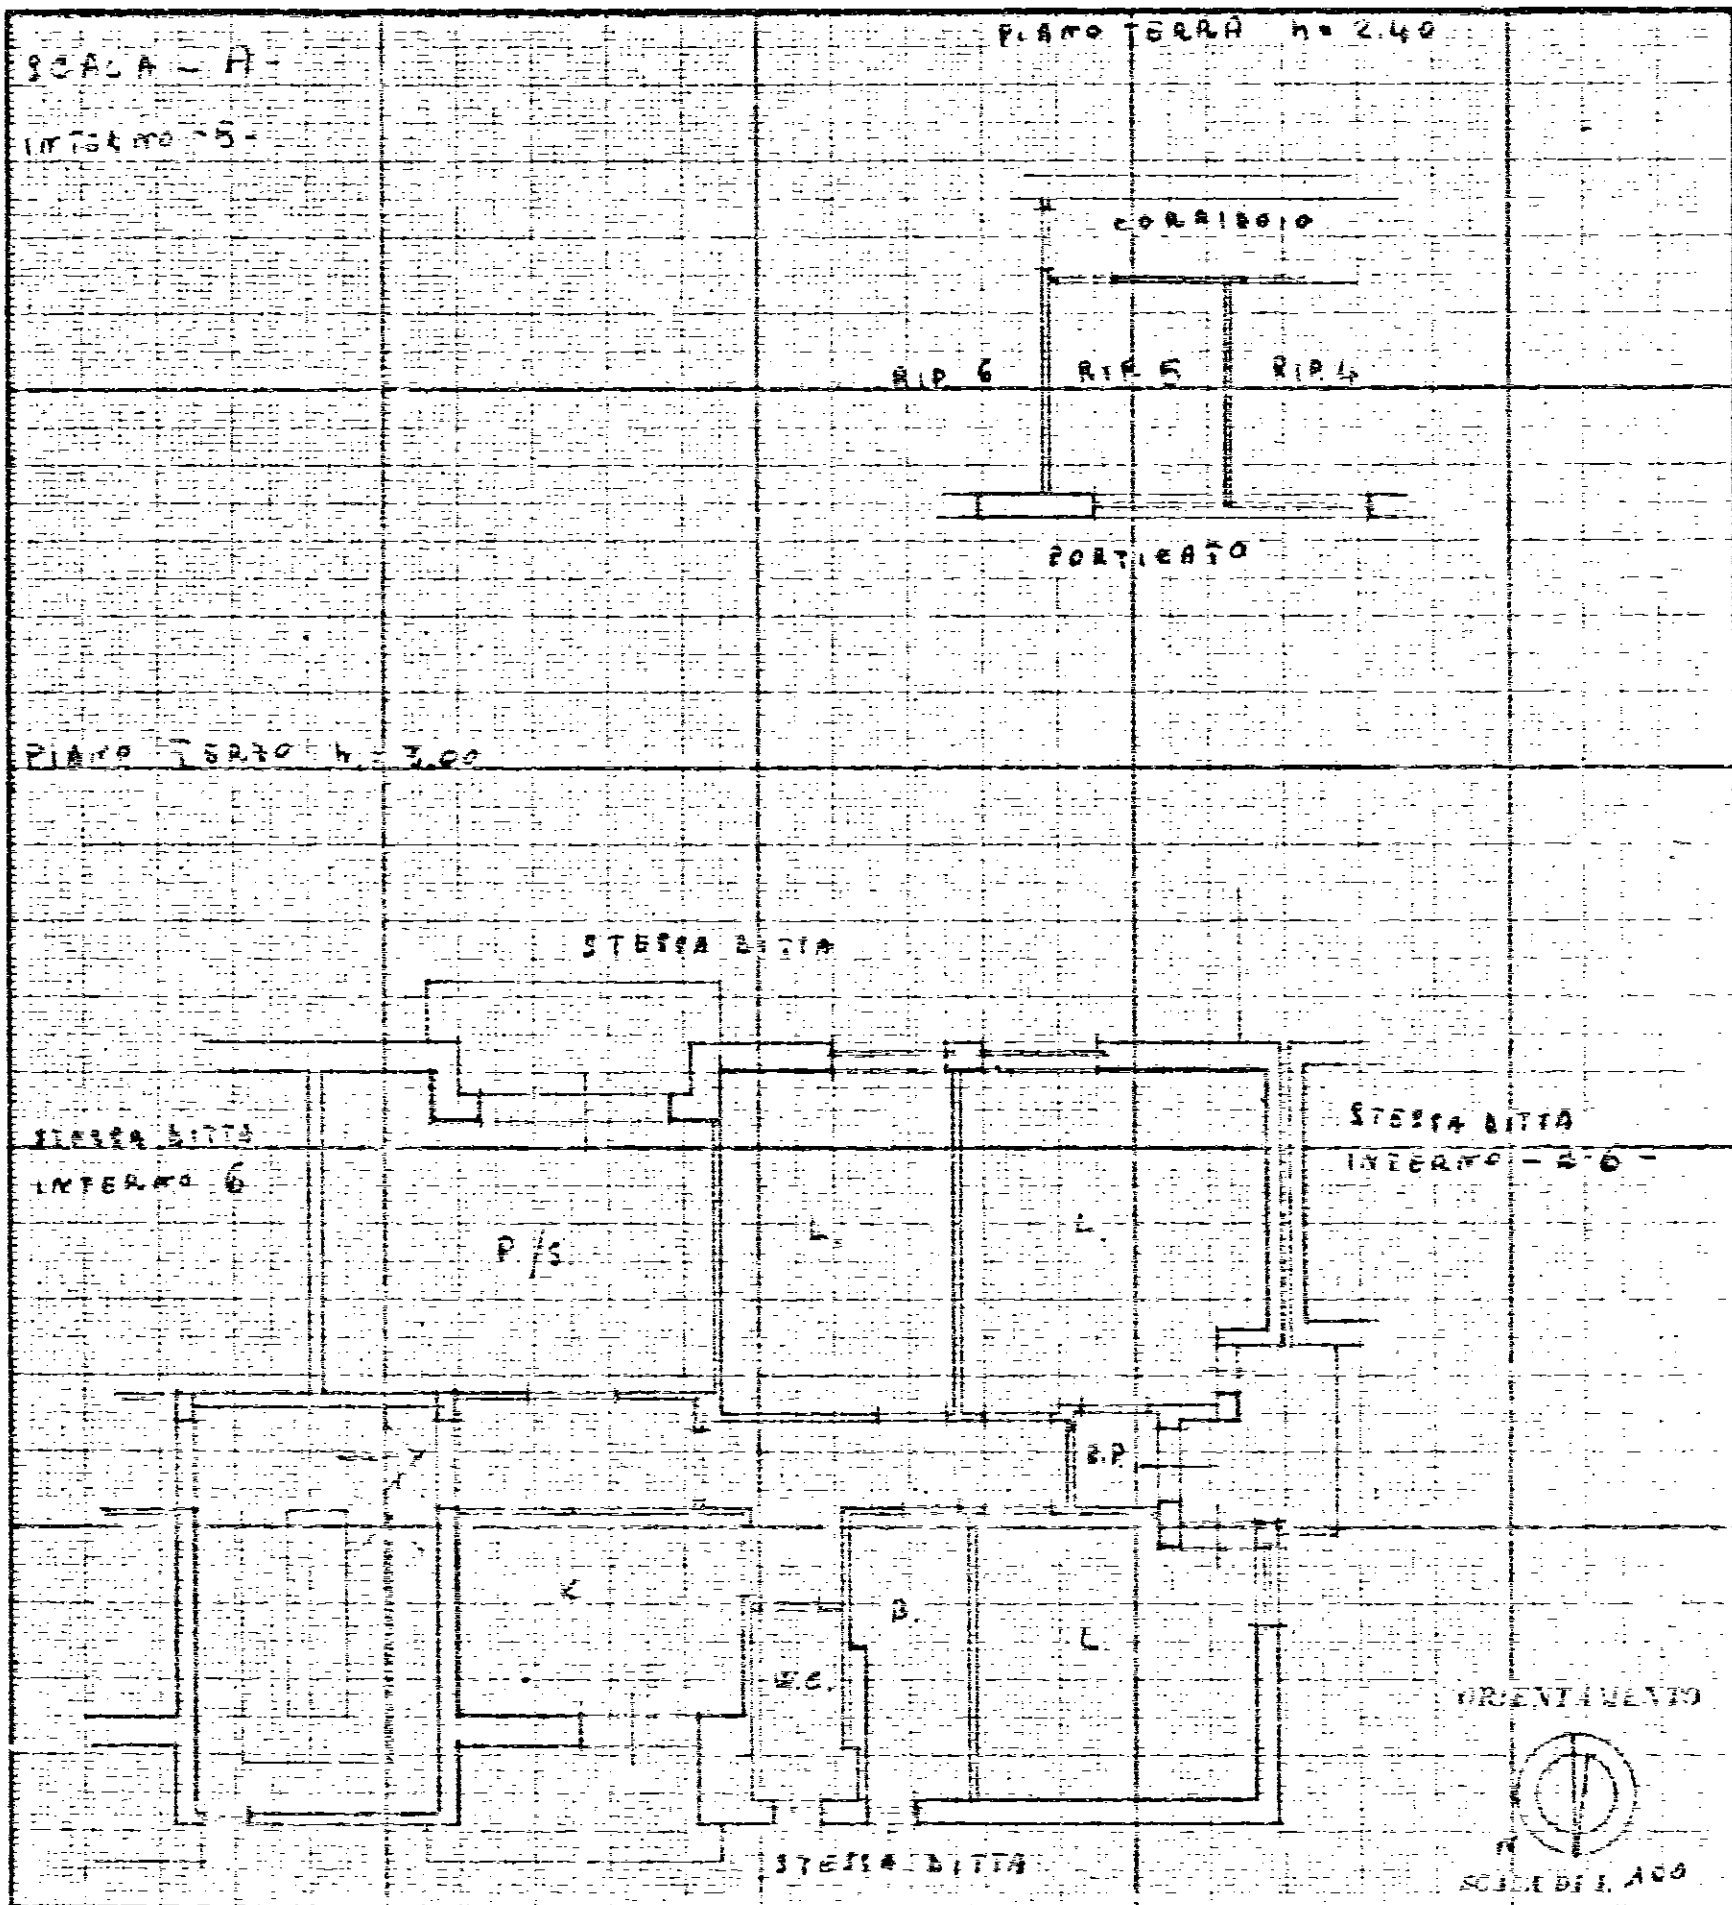


SPAZIO RISERVATO PER LE ANNOTAZIONI D'UFFICIO

DATA
PROT. N°

Compilata dal UFF. TECNICO
I. A. C. P.

Iscritto all'Aibo de
della Provincia di BRINDISI
18-XII-1973

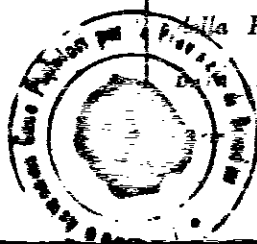

Brindisi
18-XII-1973
Gestione Case per Lavoratori



MINISTERO DELLE FINANZE

DIREZIONE GENERALE DEL CATASTO E DEI SERVIZI TECNICI ERARIALI

NUOVO CATASTO EDILIZIO URBANO


Lire
15

(R. DECRETO-LEGGE 13 APRILE 1959, N. 652)

Planimetria dell'immobile situato nel Comune di **FRANCIVILLA F.M.** Via VICINALE S. LORENZO CONTORIN

Ditta **GESTIONE CASE PER LAVORATORI - ROMA**

Allegata alla dichiarazione presentata all'Ufficio Tecnico Erariale di **BRINDISI**

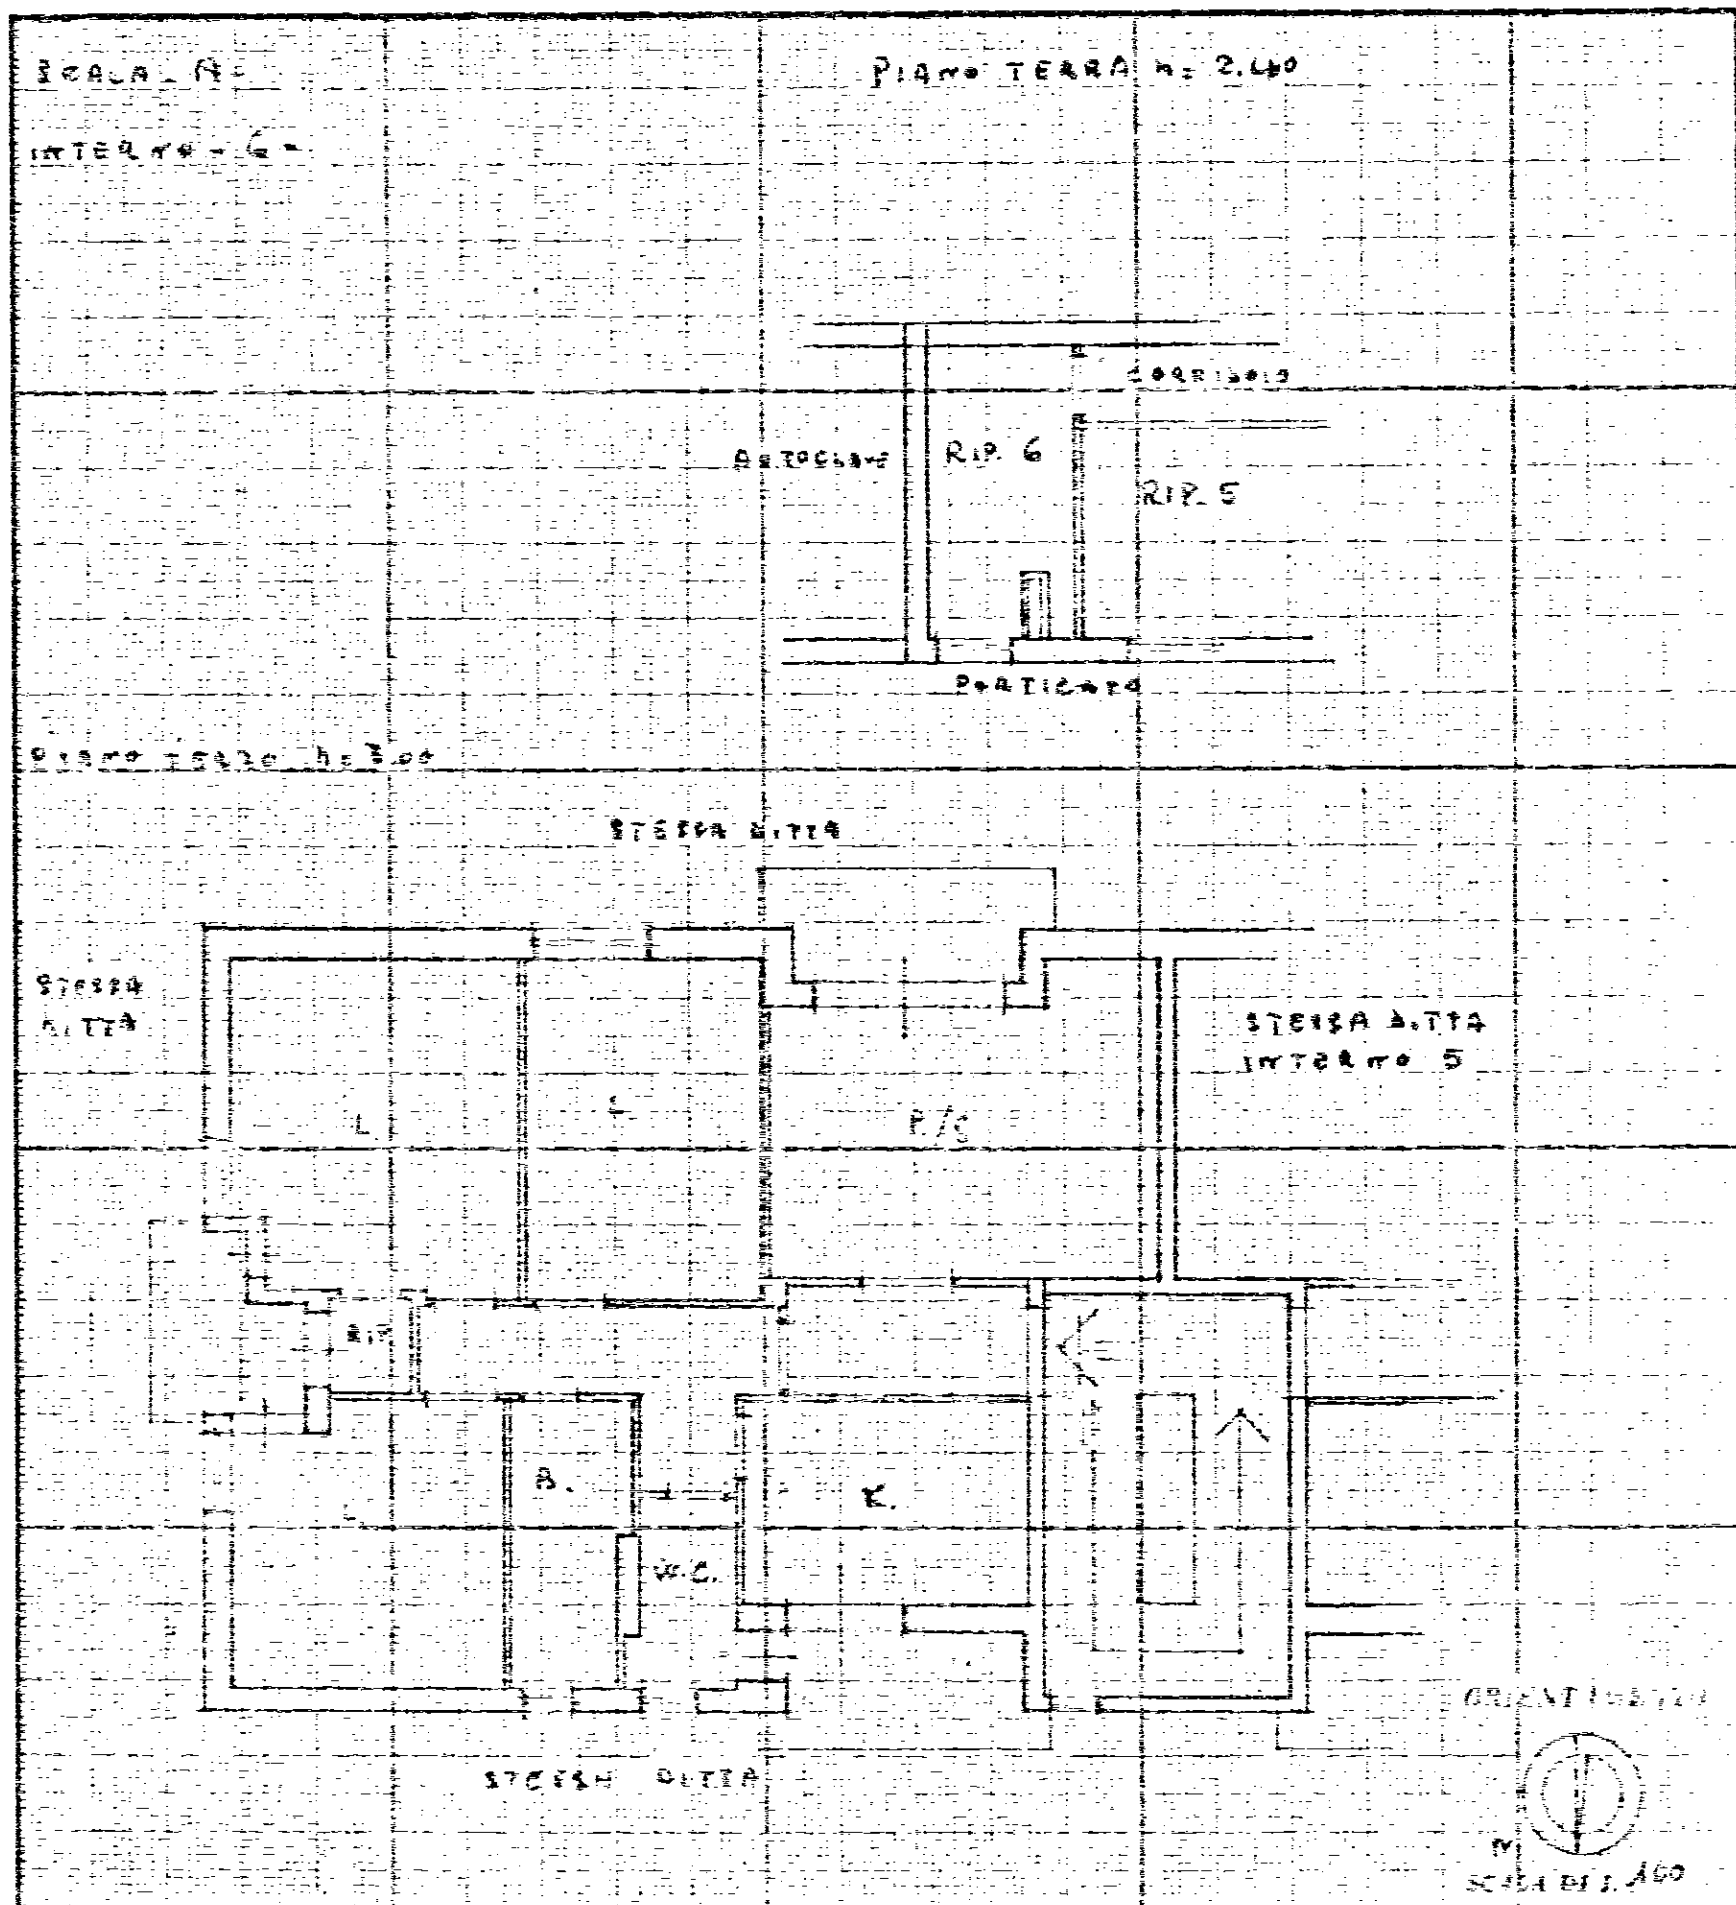

SPAZIO RISERVATO PER LE ANNOTAZIONI D'UFFICIO

DATA
PROT. N°

Compilata dal UFF. TECNICO

J. A. C. P.

Iscritta all'Albo de

Provincia di **BRINDISI**

18-XII-1973

2. DIRETTORE TECNICO
(Aut. Ing. Antonio Longo)






NUOVO CATASTO EDILIZIO URBANO

(R. DECRETO LEGGE 12 APRILE 1939 N. 430)

Planimetria dell'immobile situato nel Comune di FRACCAVILLA PONTANA Via VICINALE S. LORENZO CENTORRE

Ditta GESTIONE CASE PER LAVORATORI - ROMA

Allegata alla dichiarazione presentata all'Ufficio Tecnico Erariale di BRINDISI

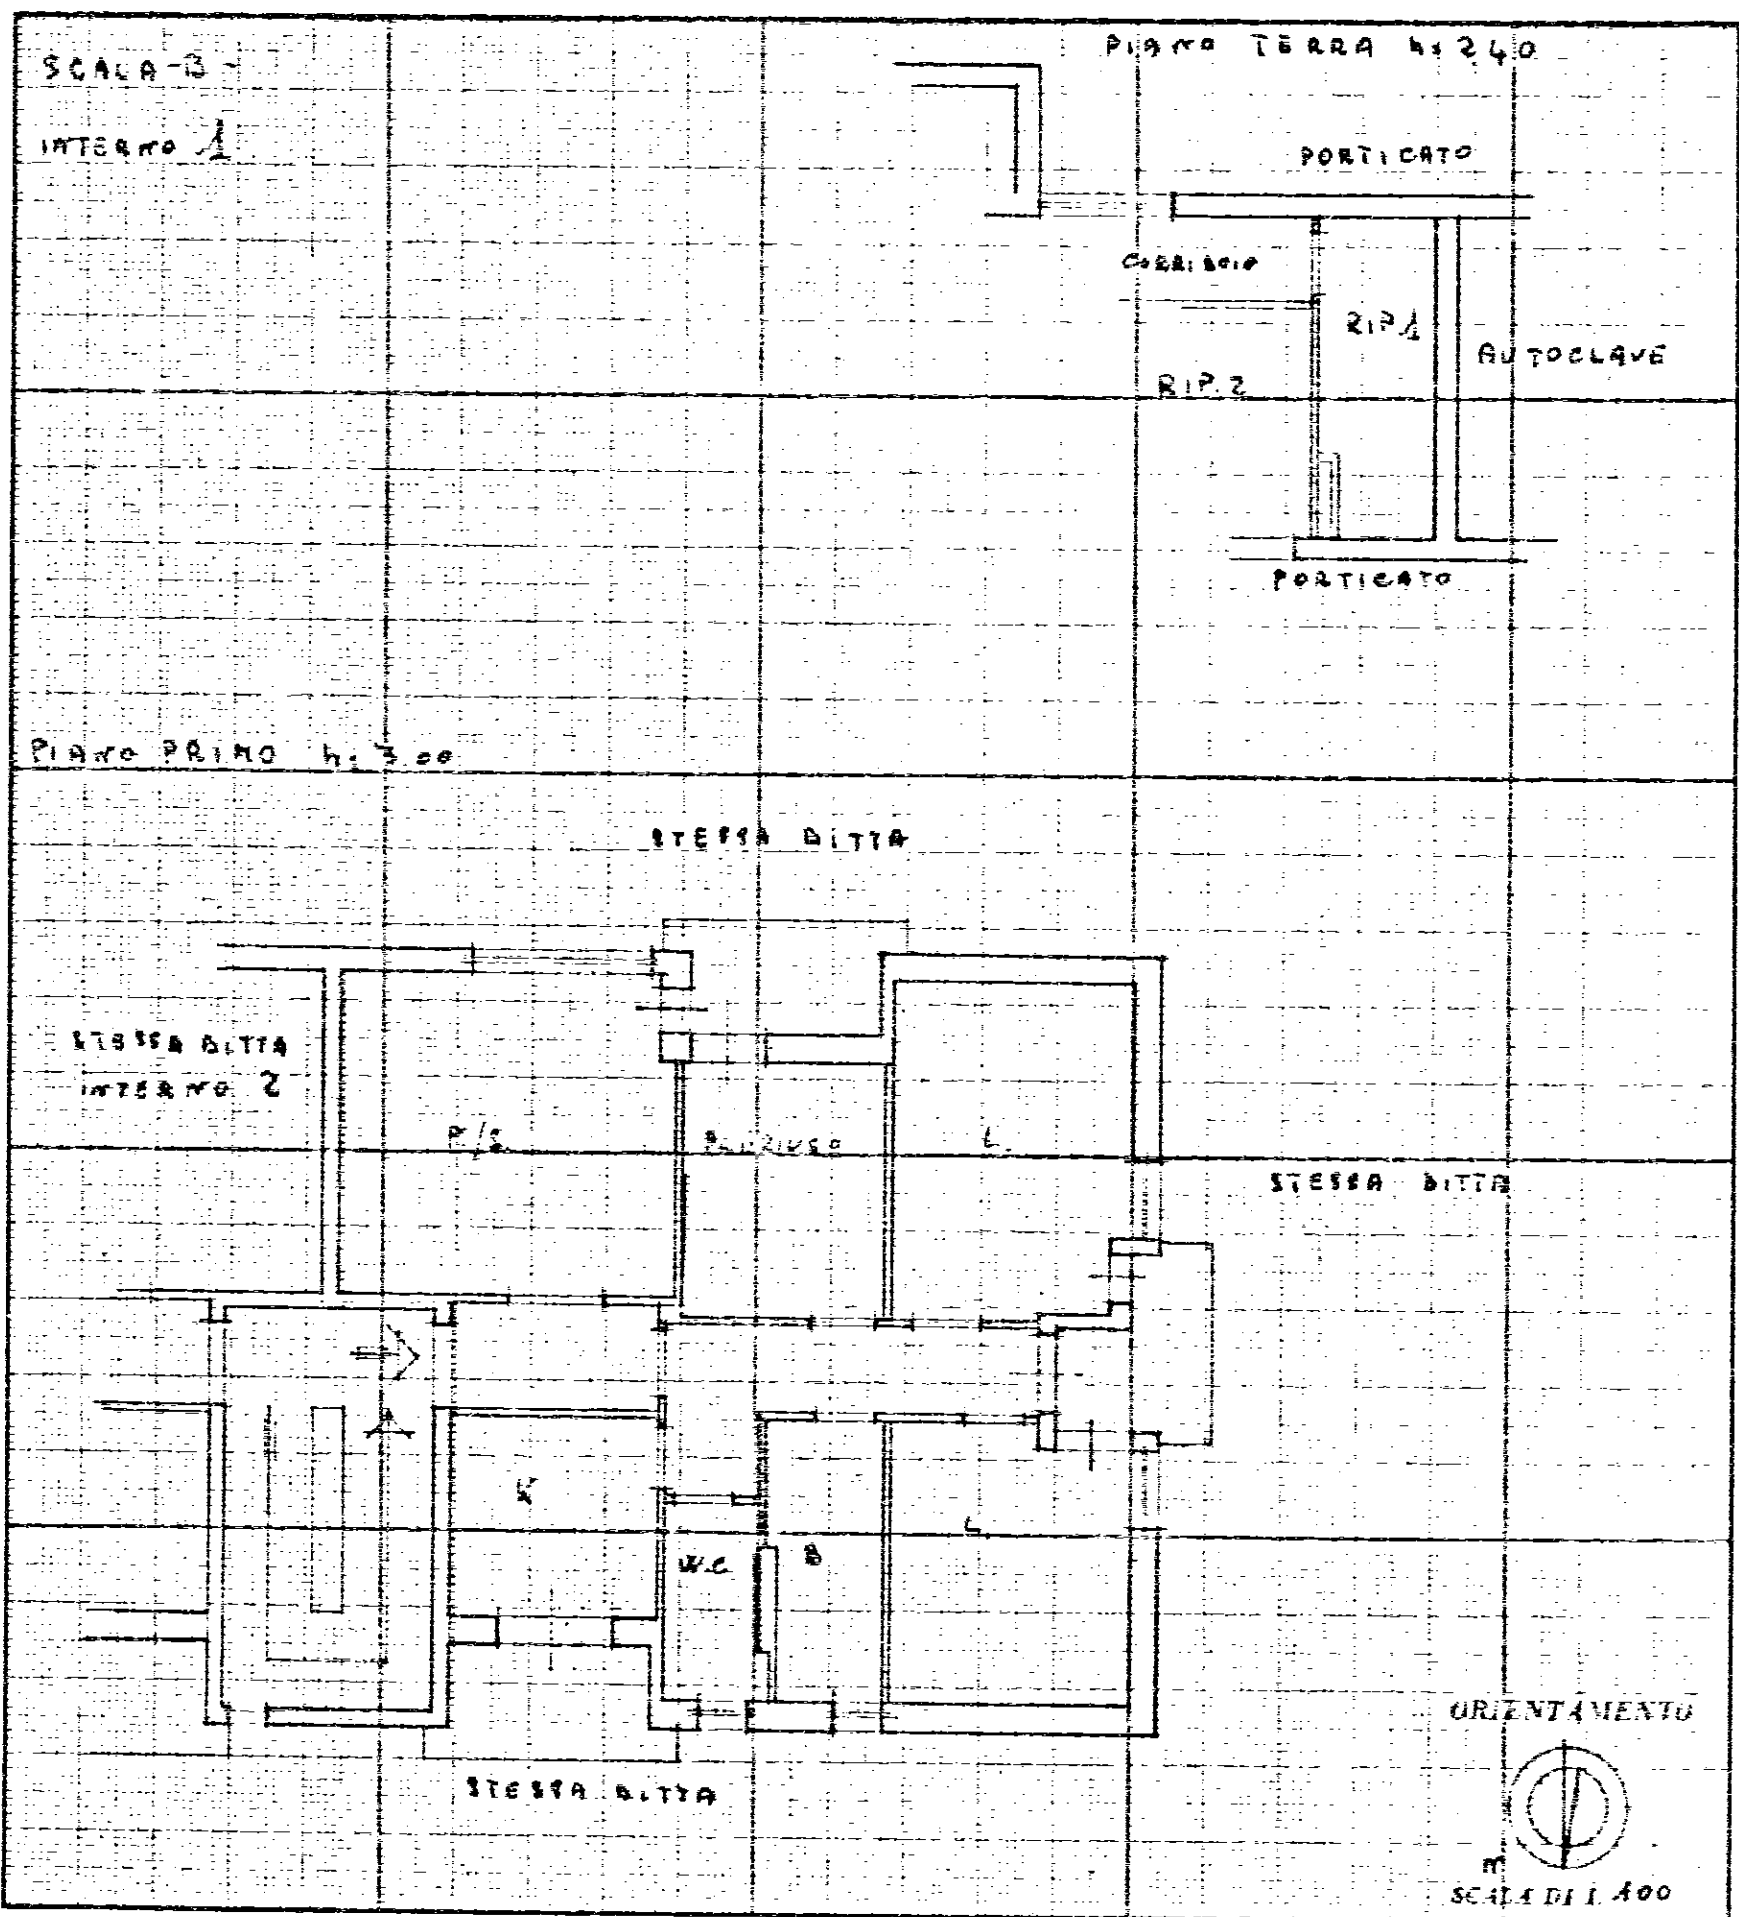

SPAZIO RISERVATO PER LE ANNOTAZIONI D'UFFICIO

DATA _____

PROT. N° _____

Compilata dal UFF. TECNICO
I. A. C. P.
(Tabella, nome e cognome del tecnico)
Iscritto all'Albo de
della Provincia di **BRINDISI**
18-XII-1973
Il DIRETTORE TECNICO
(Dott. Ing. Antonio Longo)




NUOVO CATASTO EDILIZIO URBANO

(R. DECRETI-LENGE 13 APRILE 1972 N. 430)

Planimetria dell'immobile situato nel Comune di FRANCAVILLA PONTANA Via VICINALE S. LORENZO CENTORIZZI

Ditta GESTIONE CASE PER LAVORATORI - ROMA -

Allegata alla dichiarazione presentata all'Ufficio Tecnico Erariale di BRINISÌ

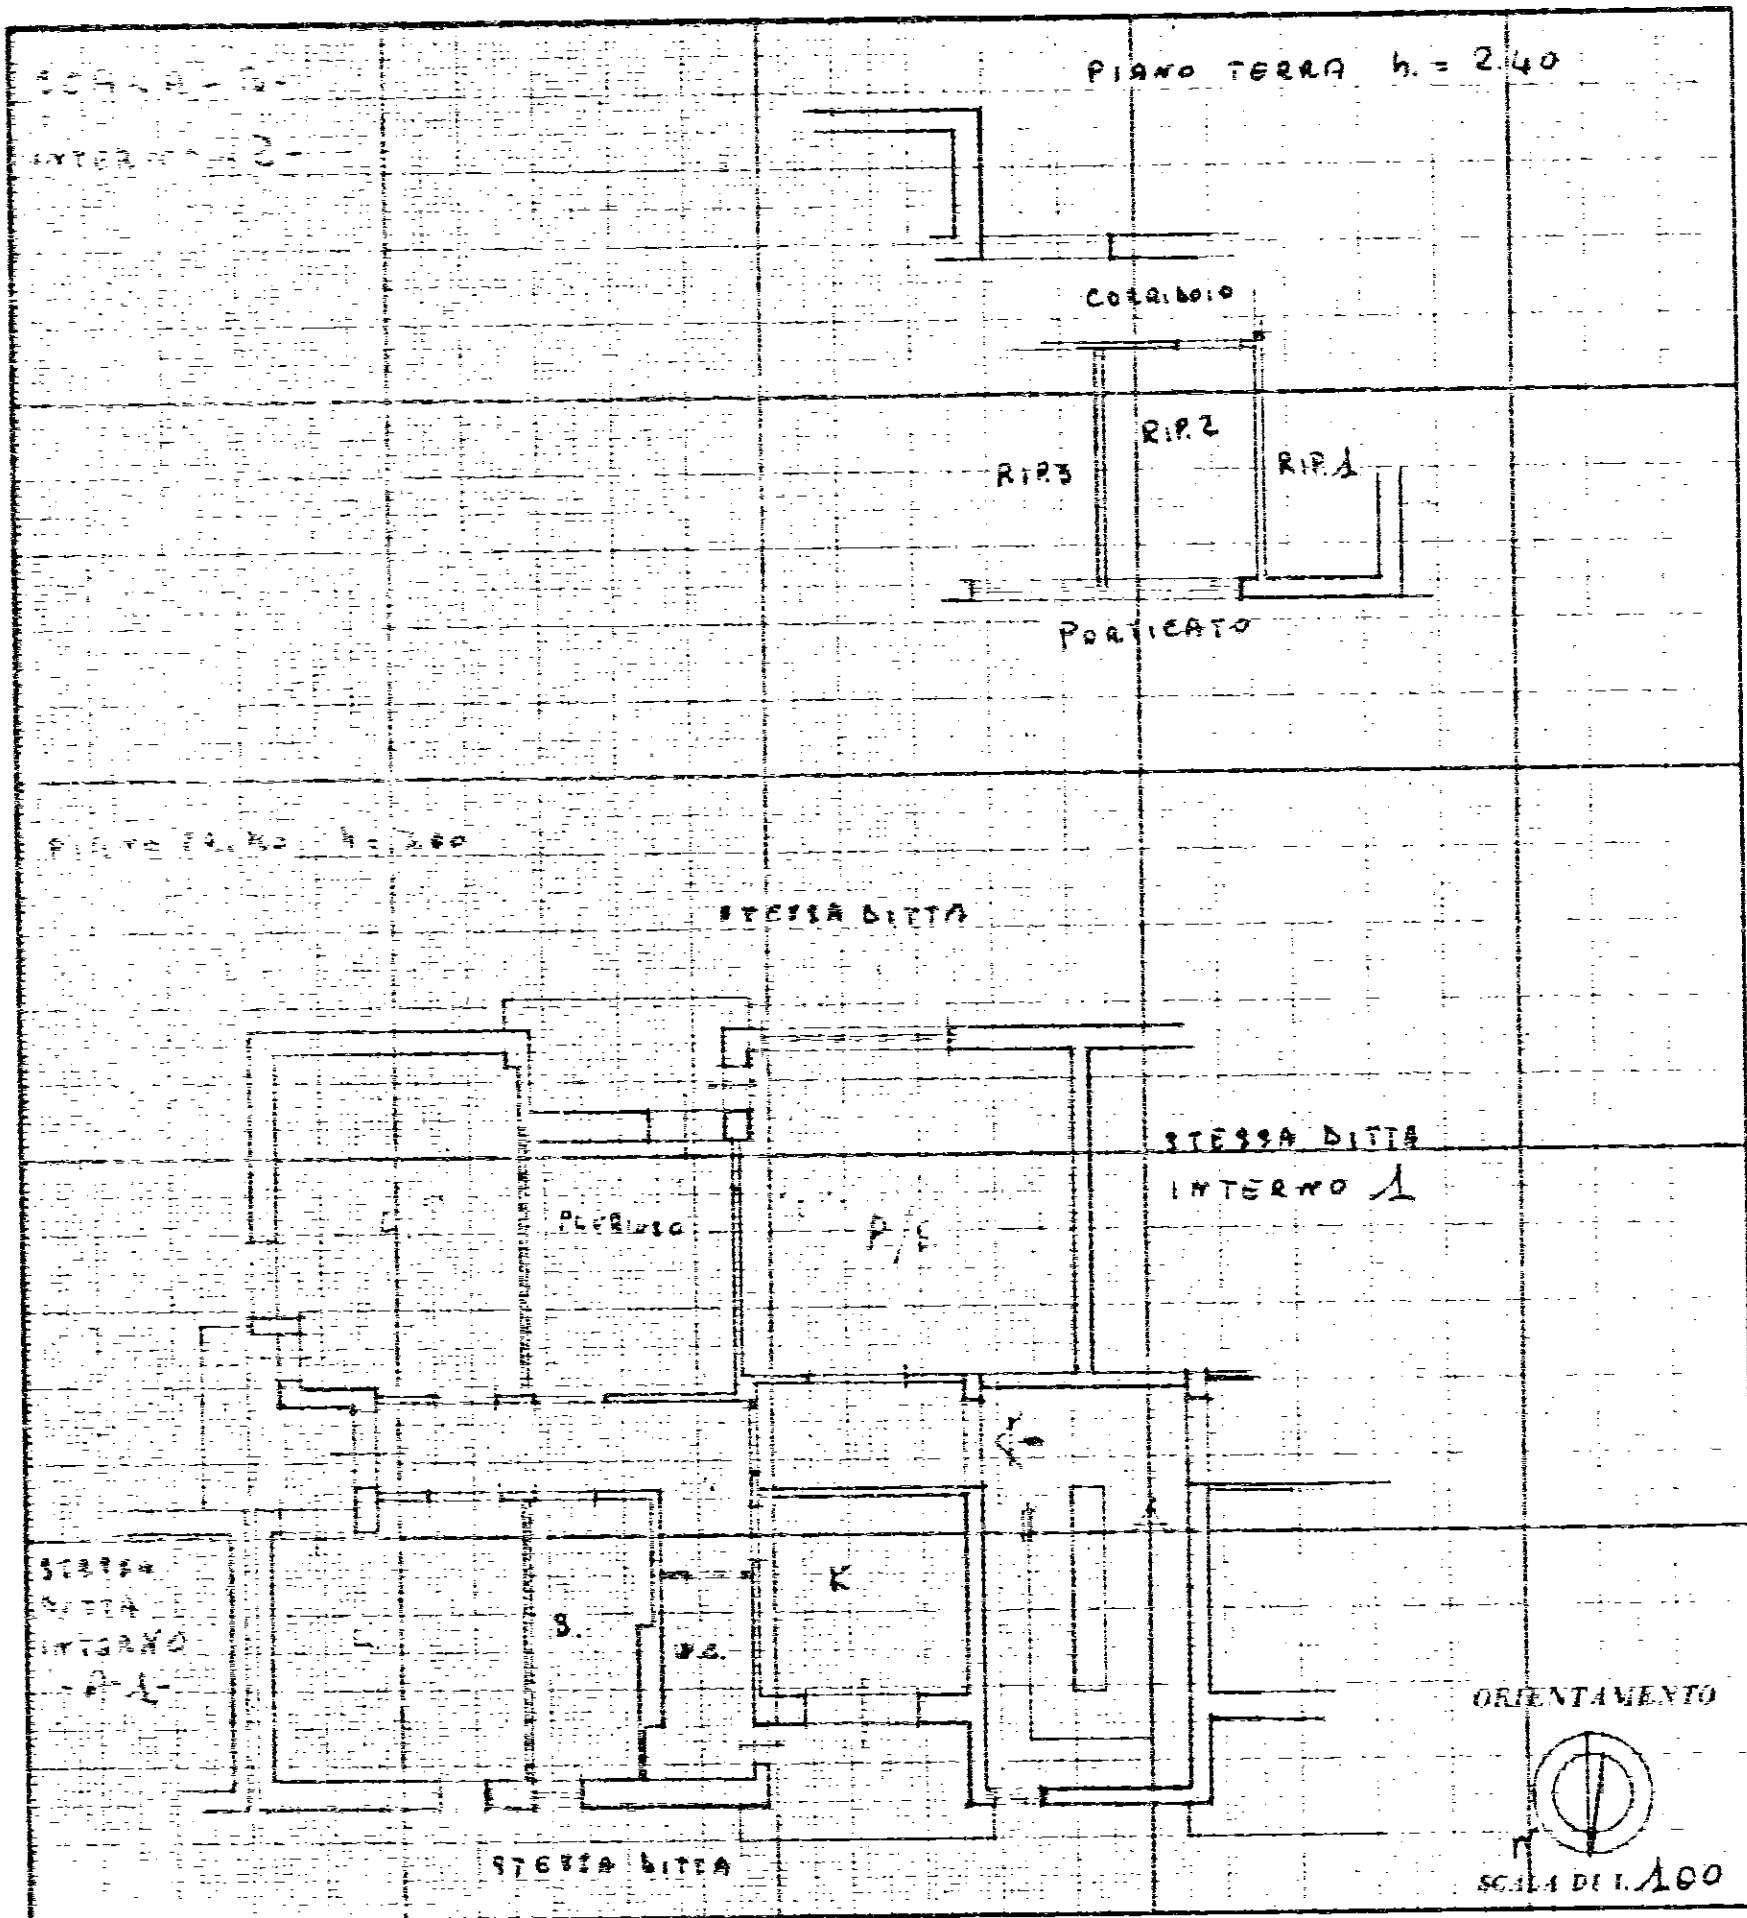

SPAZIO RISERVATO PER LE ANNOTAZIONI D'UFFICIO

DATA
PROT. N°

Compilata dal UFF. TECNICO

I. A. C. P.

Iscritto all'Albo de

della Provincia di

BRINISÌ

18-XII-1973

Il DIRETTORE TECNICO






MINISTERO DELLE FINANZE
DIREZIONE GENERALE DEL CATASTO E DEI SERVIZI TECNICI ERARIALI
NUOVO CATASTO EDILIZIO URBANO

MOD. B (Nuovo Catasto Edilizio Urbano)

Lire
15

(R. DECRETO-LEGGE 12 APRILE 1939, N. 452)

Planimetria dell'immobile situato nel Comune di FRANCILLA FONTANA Via vicinale S. LORENZO CENTORIO
Ditta GESTIONE CASE PER LAVORATORI - ROMA -
Allegata alla dichiarazione presentata all'Ufficio Tecnico Erariale di BRINDISI

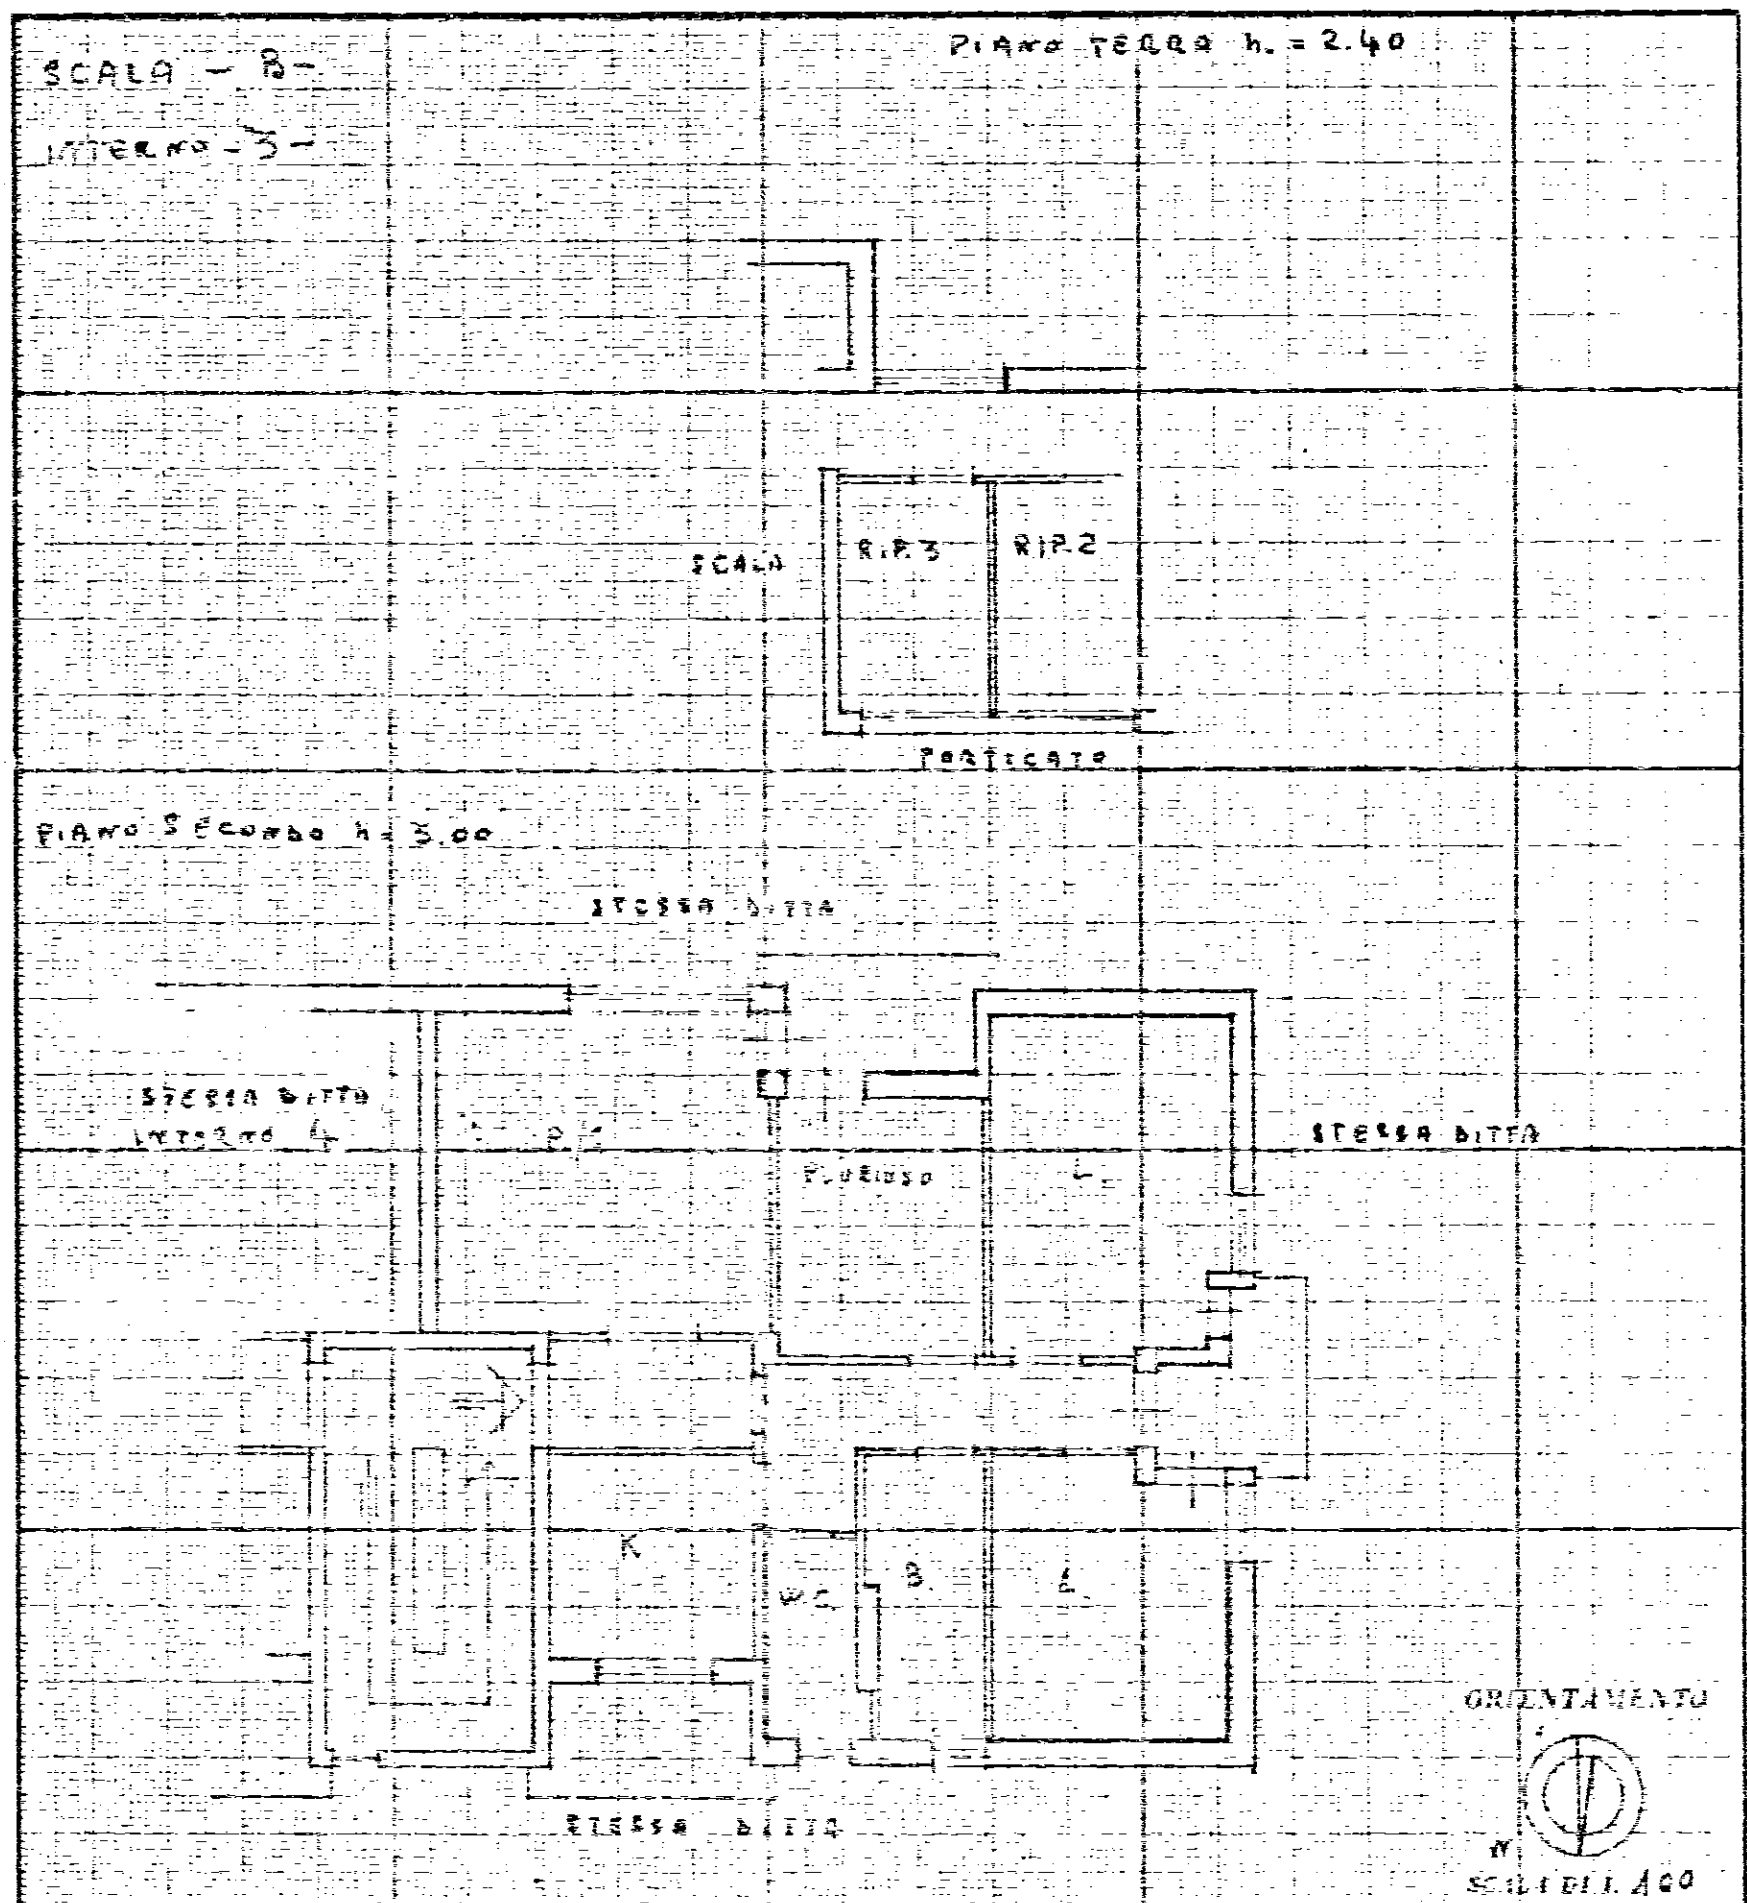

SPAZIO RISERVATO PER LE ANNOTAZIONI D'UFFICIO

DATA
PROT. N°

Compilata dal UFF. TECNICO
I. A. C. P. (data, nome e cognome del tecnico)

Iscritto all'Albo de
della Provincia di ND S
18-XII-1973

IL DIRETTORE TECNICO
(Dott. ng. ...)





MINISTERO DELLE FINANZE

Mod. B (Nuovo Catasto Edilizio Urbano)

DIREZIONE GENERALE DEL CATASTO E DEI SERVIZI TECNICI ERARIALI

NUOVO CATASTO EDILIZIO URBANO


Lire
15

(R. DECRETI-LIQUIDAZIONE 12 APRILE 1939, N. 432)

Planimetria dell'immobile situato nel Comune di PRANCAVILLA FONTANA Via VICINALE S. LORENZO CENTO 221

Ditta GESTIONE CASE PER LAVO RATORI - ROMA

Allegata alla dichiarazione presentata all'Ufficio Tecnico Erariale di PRINBISI

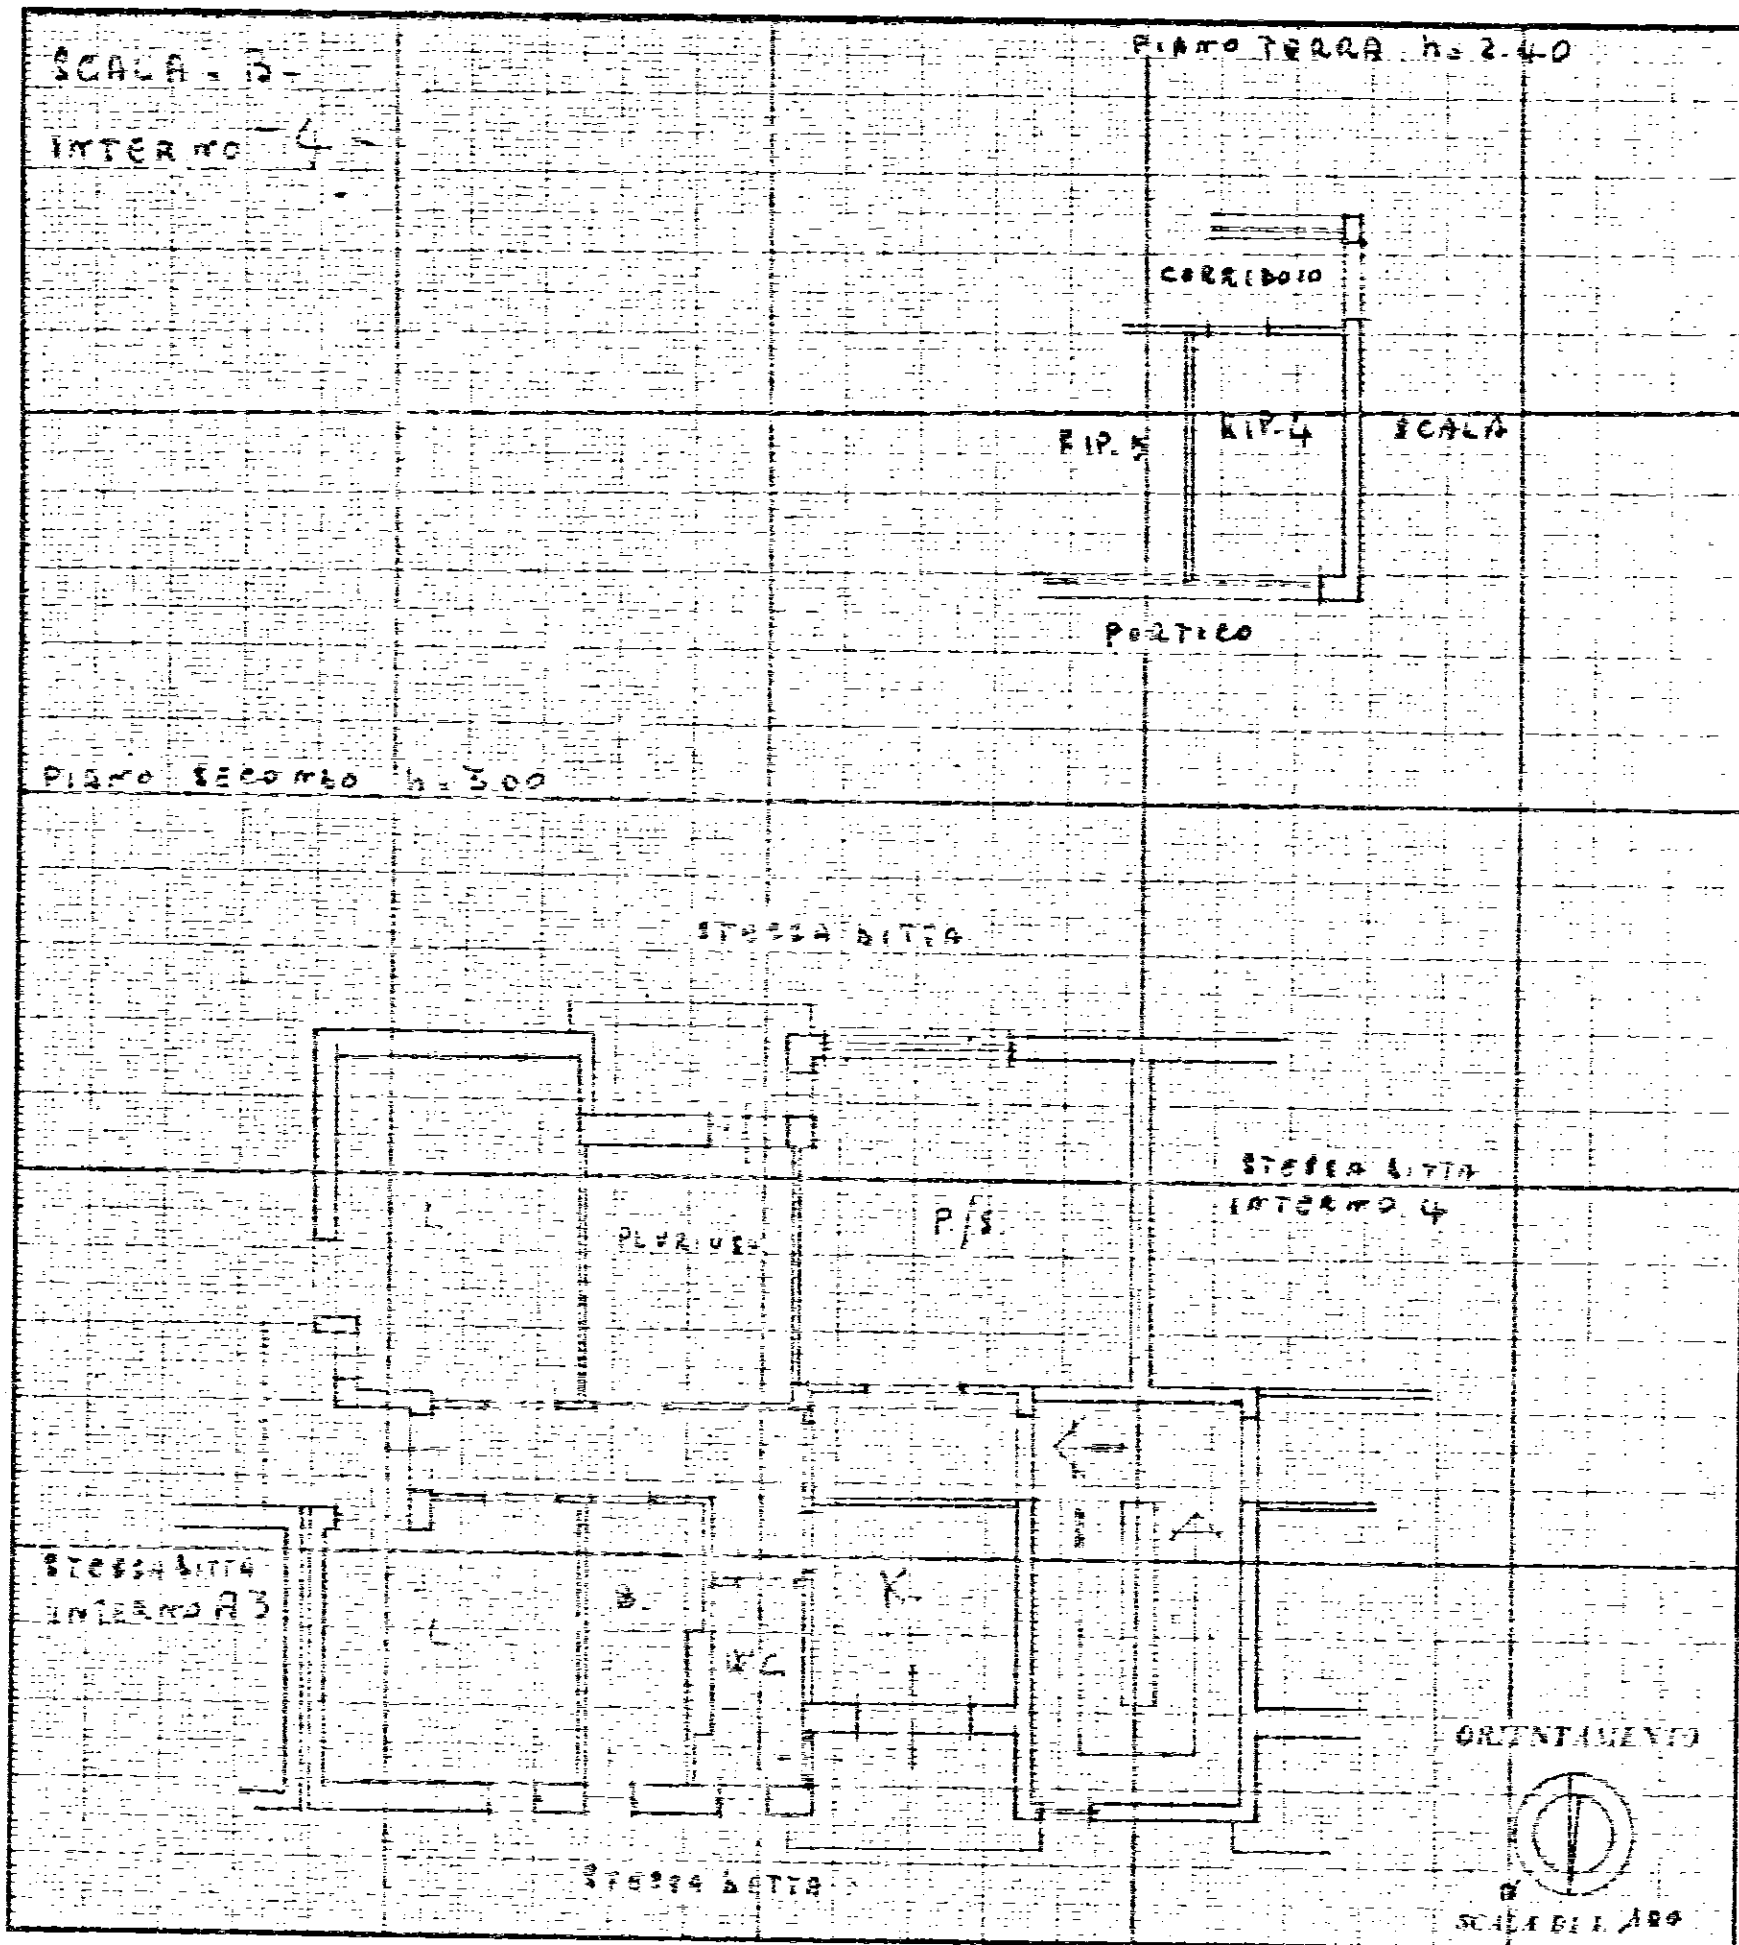

SPAZIO RISERVATO PER LE ANNOTAZIONI D'UFFICIO

DATA

PROT. N°

Compilata dal UFF. TECNICO

I.A.C.P.

Iscritto all'Albo de

della Provincia di

PRINBISI
18-XII-1973

IL DIRETTORE TECNICO
(Dott. Ing. Antonio Longo)






MINISTERO DELLE FINANZE
DIREZIONE GENERALE DEL CATASTO E DEI SERVIZI TECNICI ERARIALI
NUOVO CATASTO EDILIZIO URBANO

(R. DECRETO LEGGE 11 APRILE 1949, N. 63)

Mod. B (Nuovo Catasto Edilizio Urbano)

Lire
15

Planimetria dell'immobile situato nel Comune di **FRANCAVILLA FONTANA** ILLUVICINALE S. LORENZO CENTORBIERI
Ditta **GESTIONE CASE PER LAVORATORI - ROMA -**
Allegata alla dichiarazione presentata all'Ufficio Tecnico Erariale di **BRINDISI**

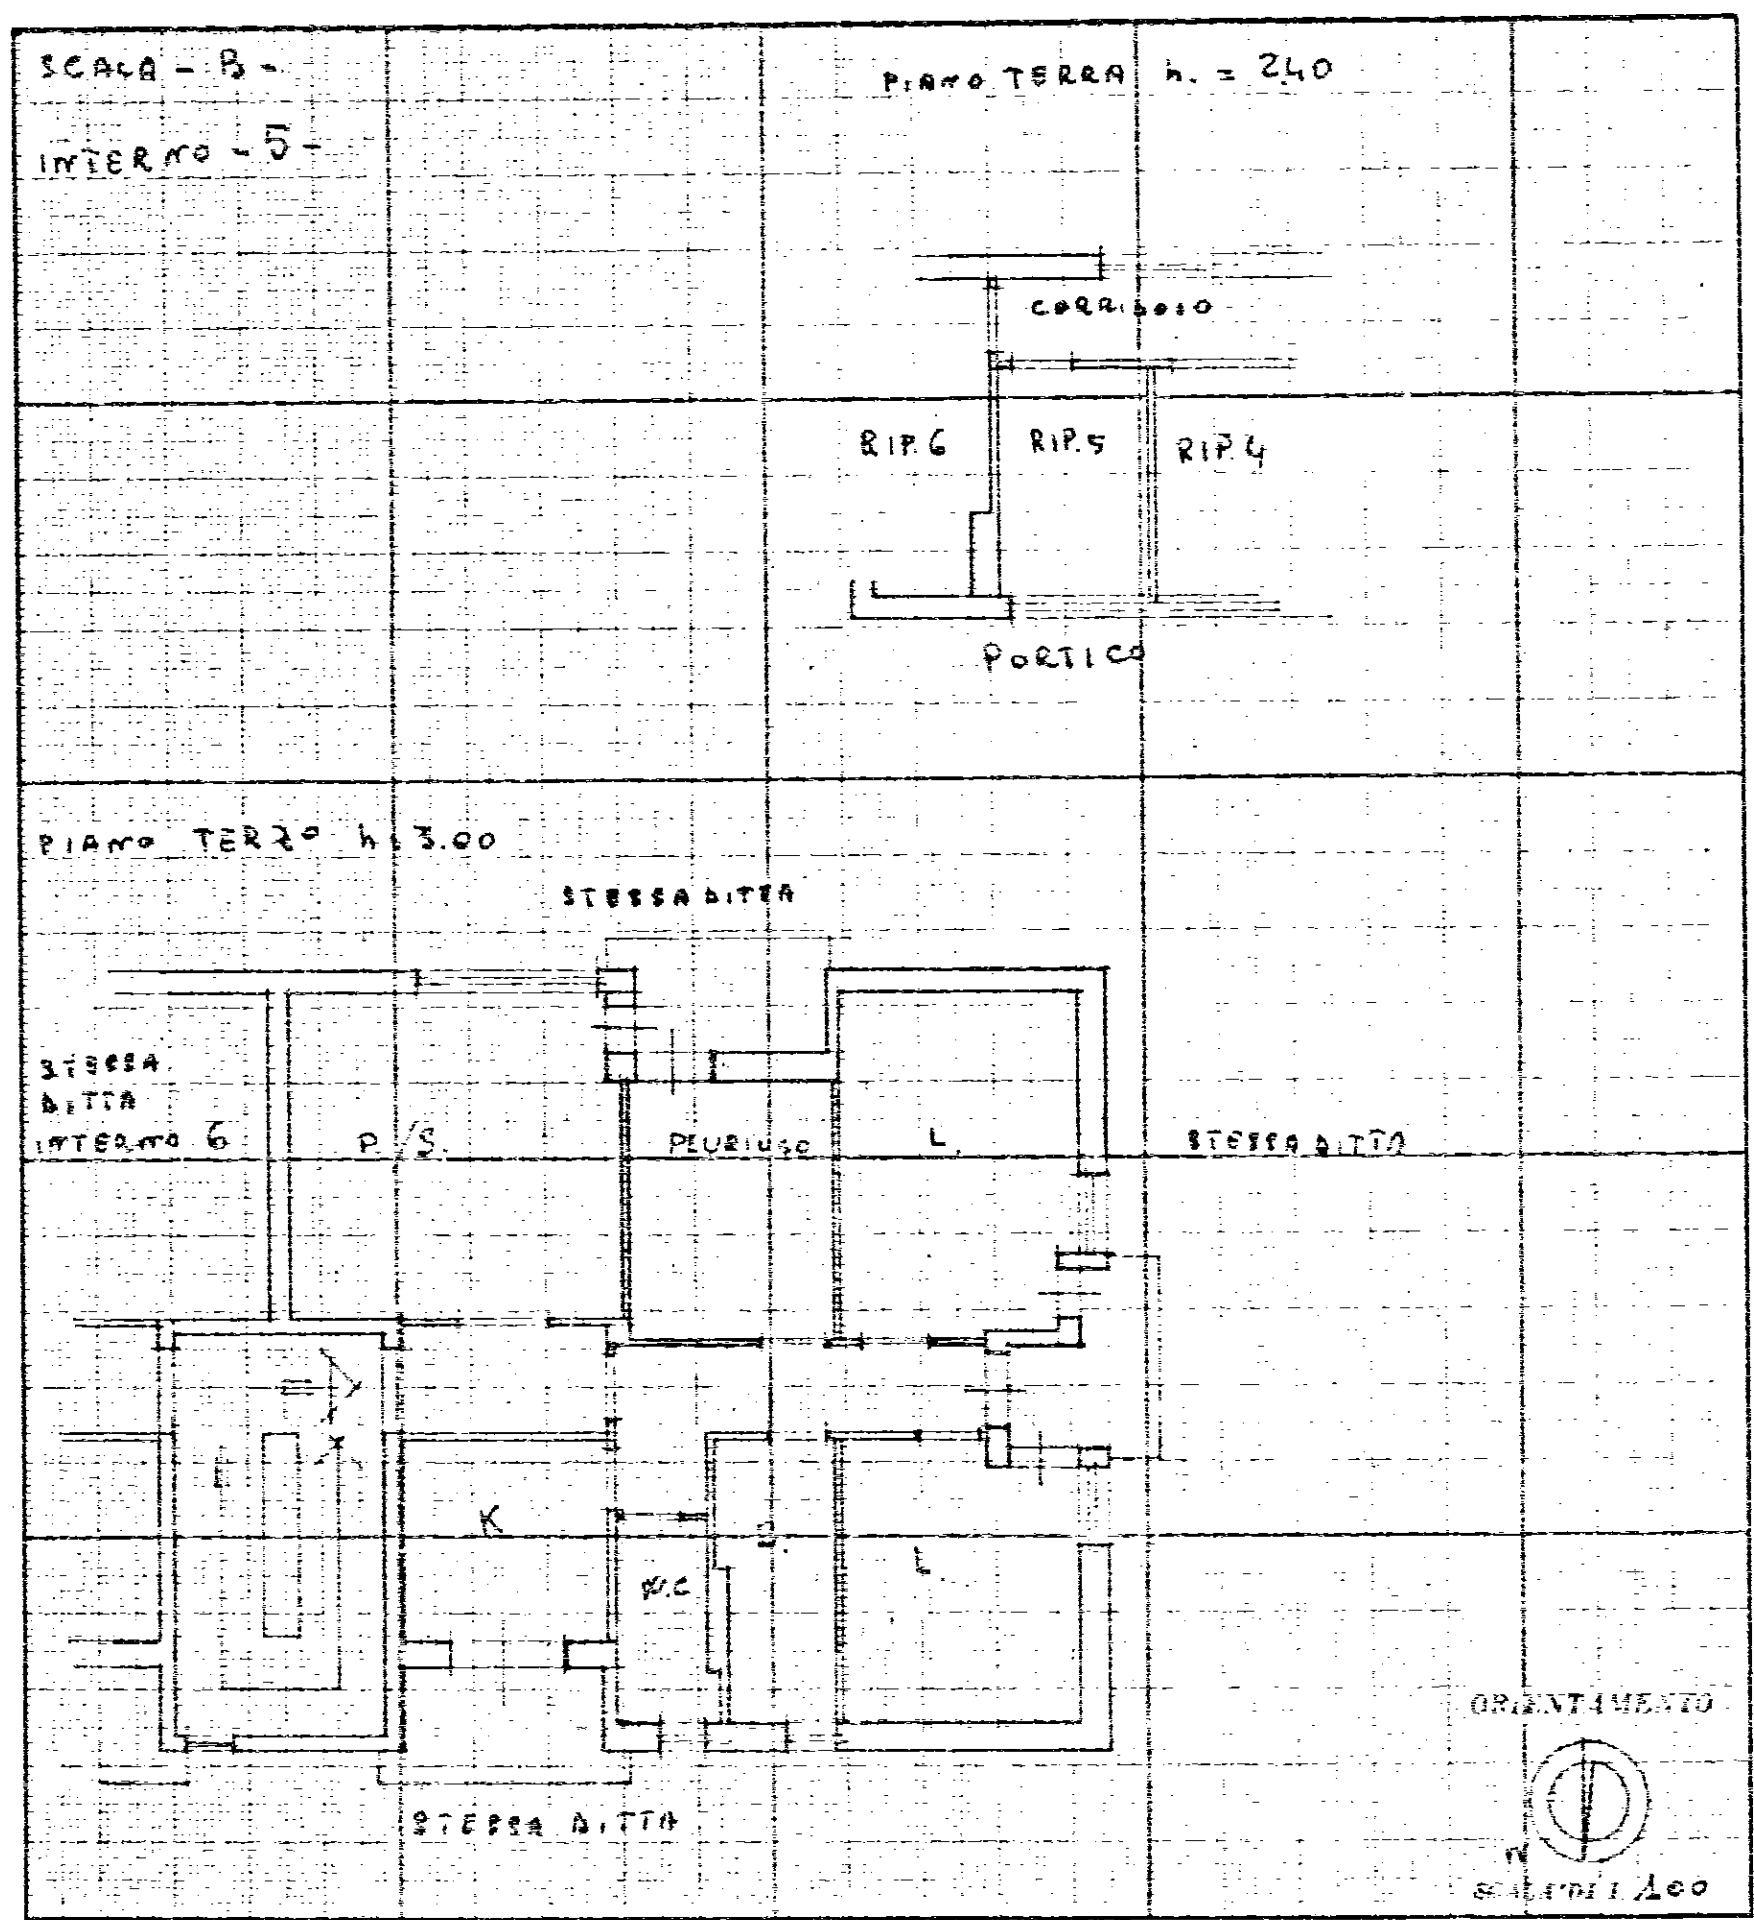

SPAZIO RISERVATO PER LE ANNOTAZIONI D'UFFICIO	
DATA	
PROT. N°	

Compilata dal UFF. TECNICO
I.A.C.P.
(Tabella, nome e cognome del tecnico)
Iscritta all'Albo de
della Provincia di **BRINDISI**
18-XII-1973
IL DIRETTORE TECNICO
(Dott. Antonio Longo)




NUOVO CATASTO EDILIZIO URBANO

(R. DECRET-LEGE 11 AVRIL 1939 N. 552)

Planimetria dell'immobile situato nel Comune di FRANCAVILLA FONTANA Via VICINALE S. LORENZO CENTORRE

Ditta GESTIONE CASE PER LAVORATORI - ROMA

Allegata alla dichiarazione presentata all'Ufficio Tecnico Erariale di **BRINDISI**

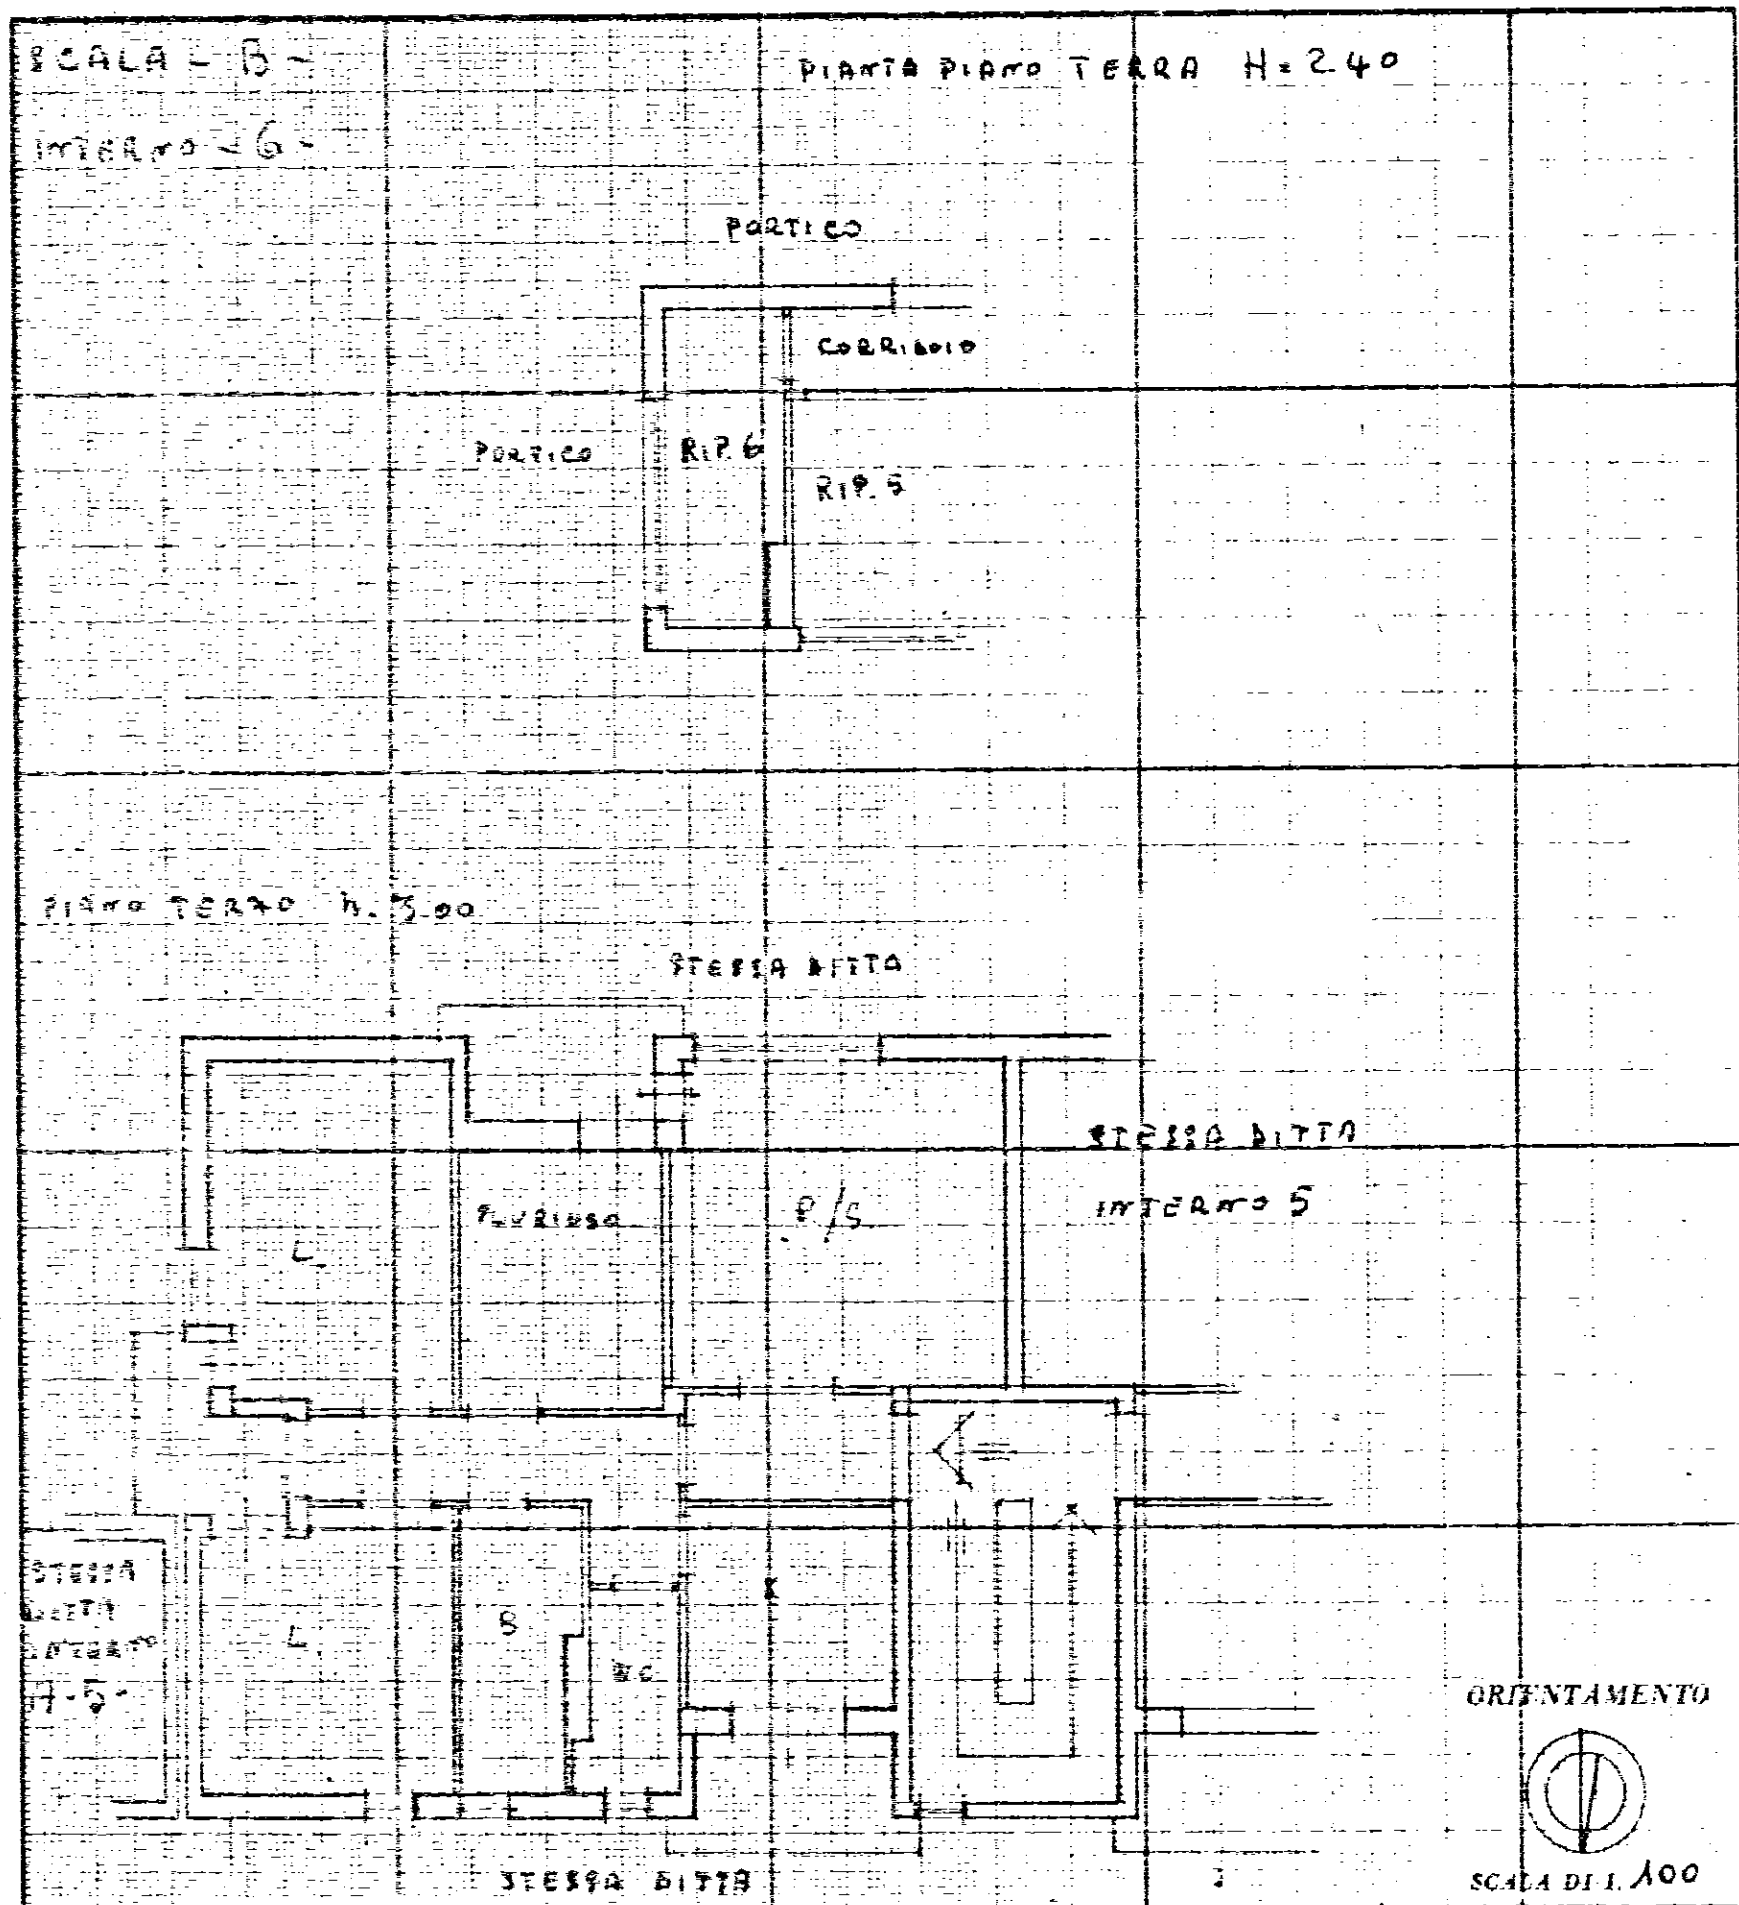

SPAZIO RISERVATO PER LE ANNOTAZIONI D'UFFICIO

DATA

PRCT. N°

Compilata dal VFF. TECNICO

I. A. C. P.

Iscritto all' Albo de

della Provincia di **PRINEISI**

18. X11- 1973

IL DIRETTORE TECNICO
(Dott. Ing. *Alfredo Longo*)