GESTIONE CASE LAVORATORI — Sezione apparente
Legge 14-2-1963 — Intervento N. 1332 — I.A.C.P.

QUARTIERE S.ELIA - BRINDISI

lotto C — FABBRICATO C (Lamelle)

PROGETTO: ARCH. RICCARDO MORFINIGLIO
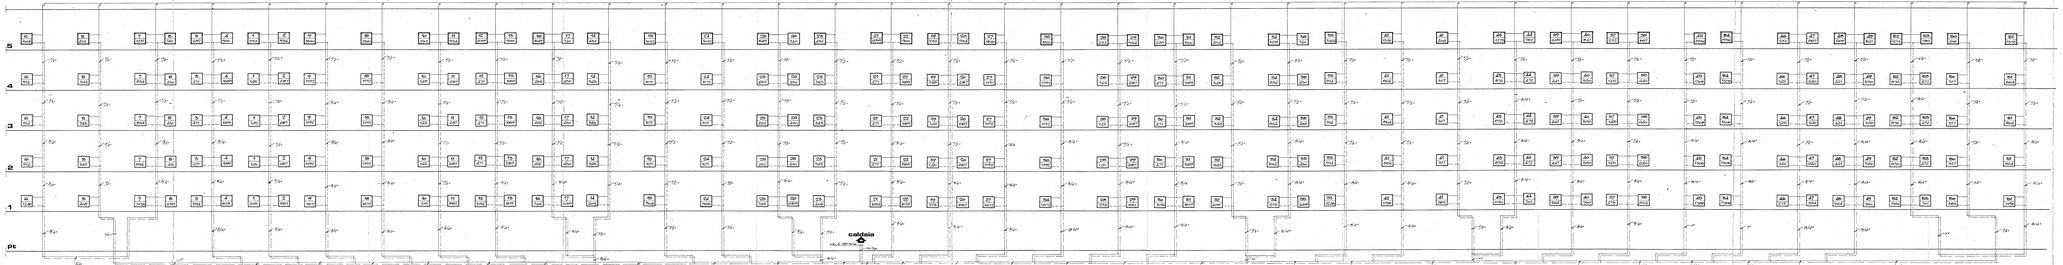
37