ISTITUTO AUTONOMO CASE POPOLARI

CASE PER LAVORATORI AGRICOLI

ASSANO

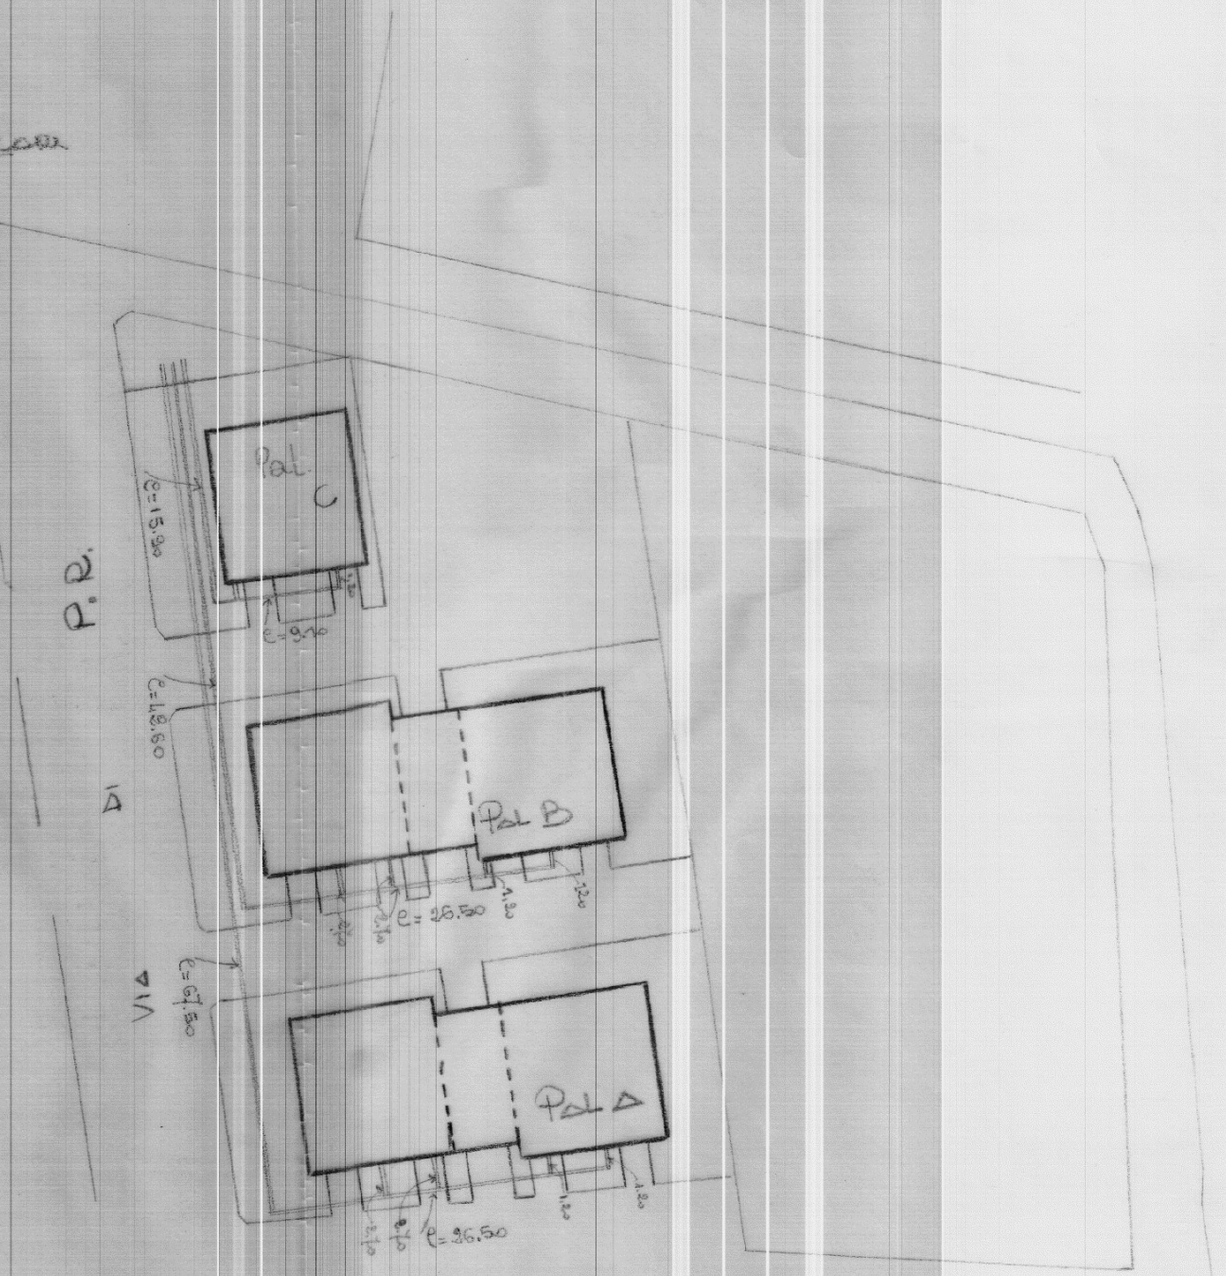

IMPIANTO IDRICO

tubazione un foro zincato da 1"

Scala 1:500