


# PIANTA DELLO SBANCAMENTO

Scala 1:100.

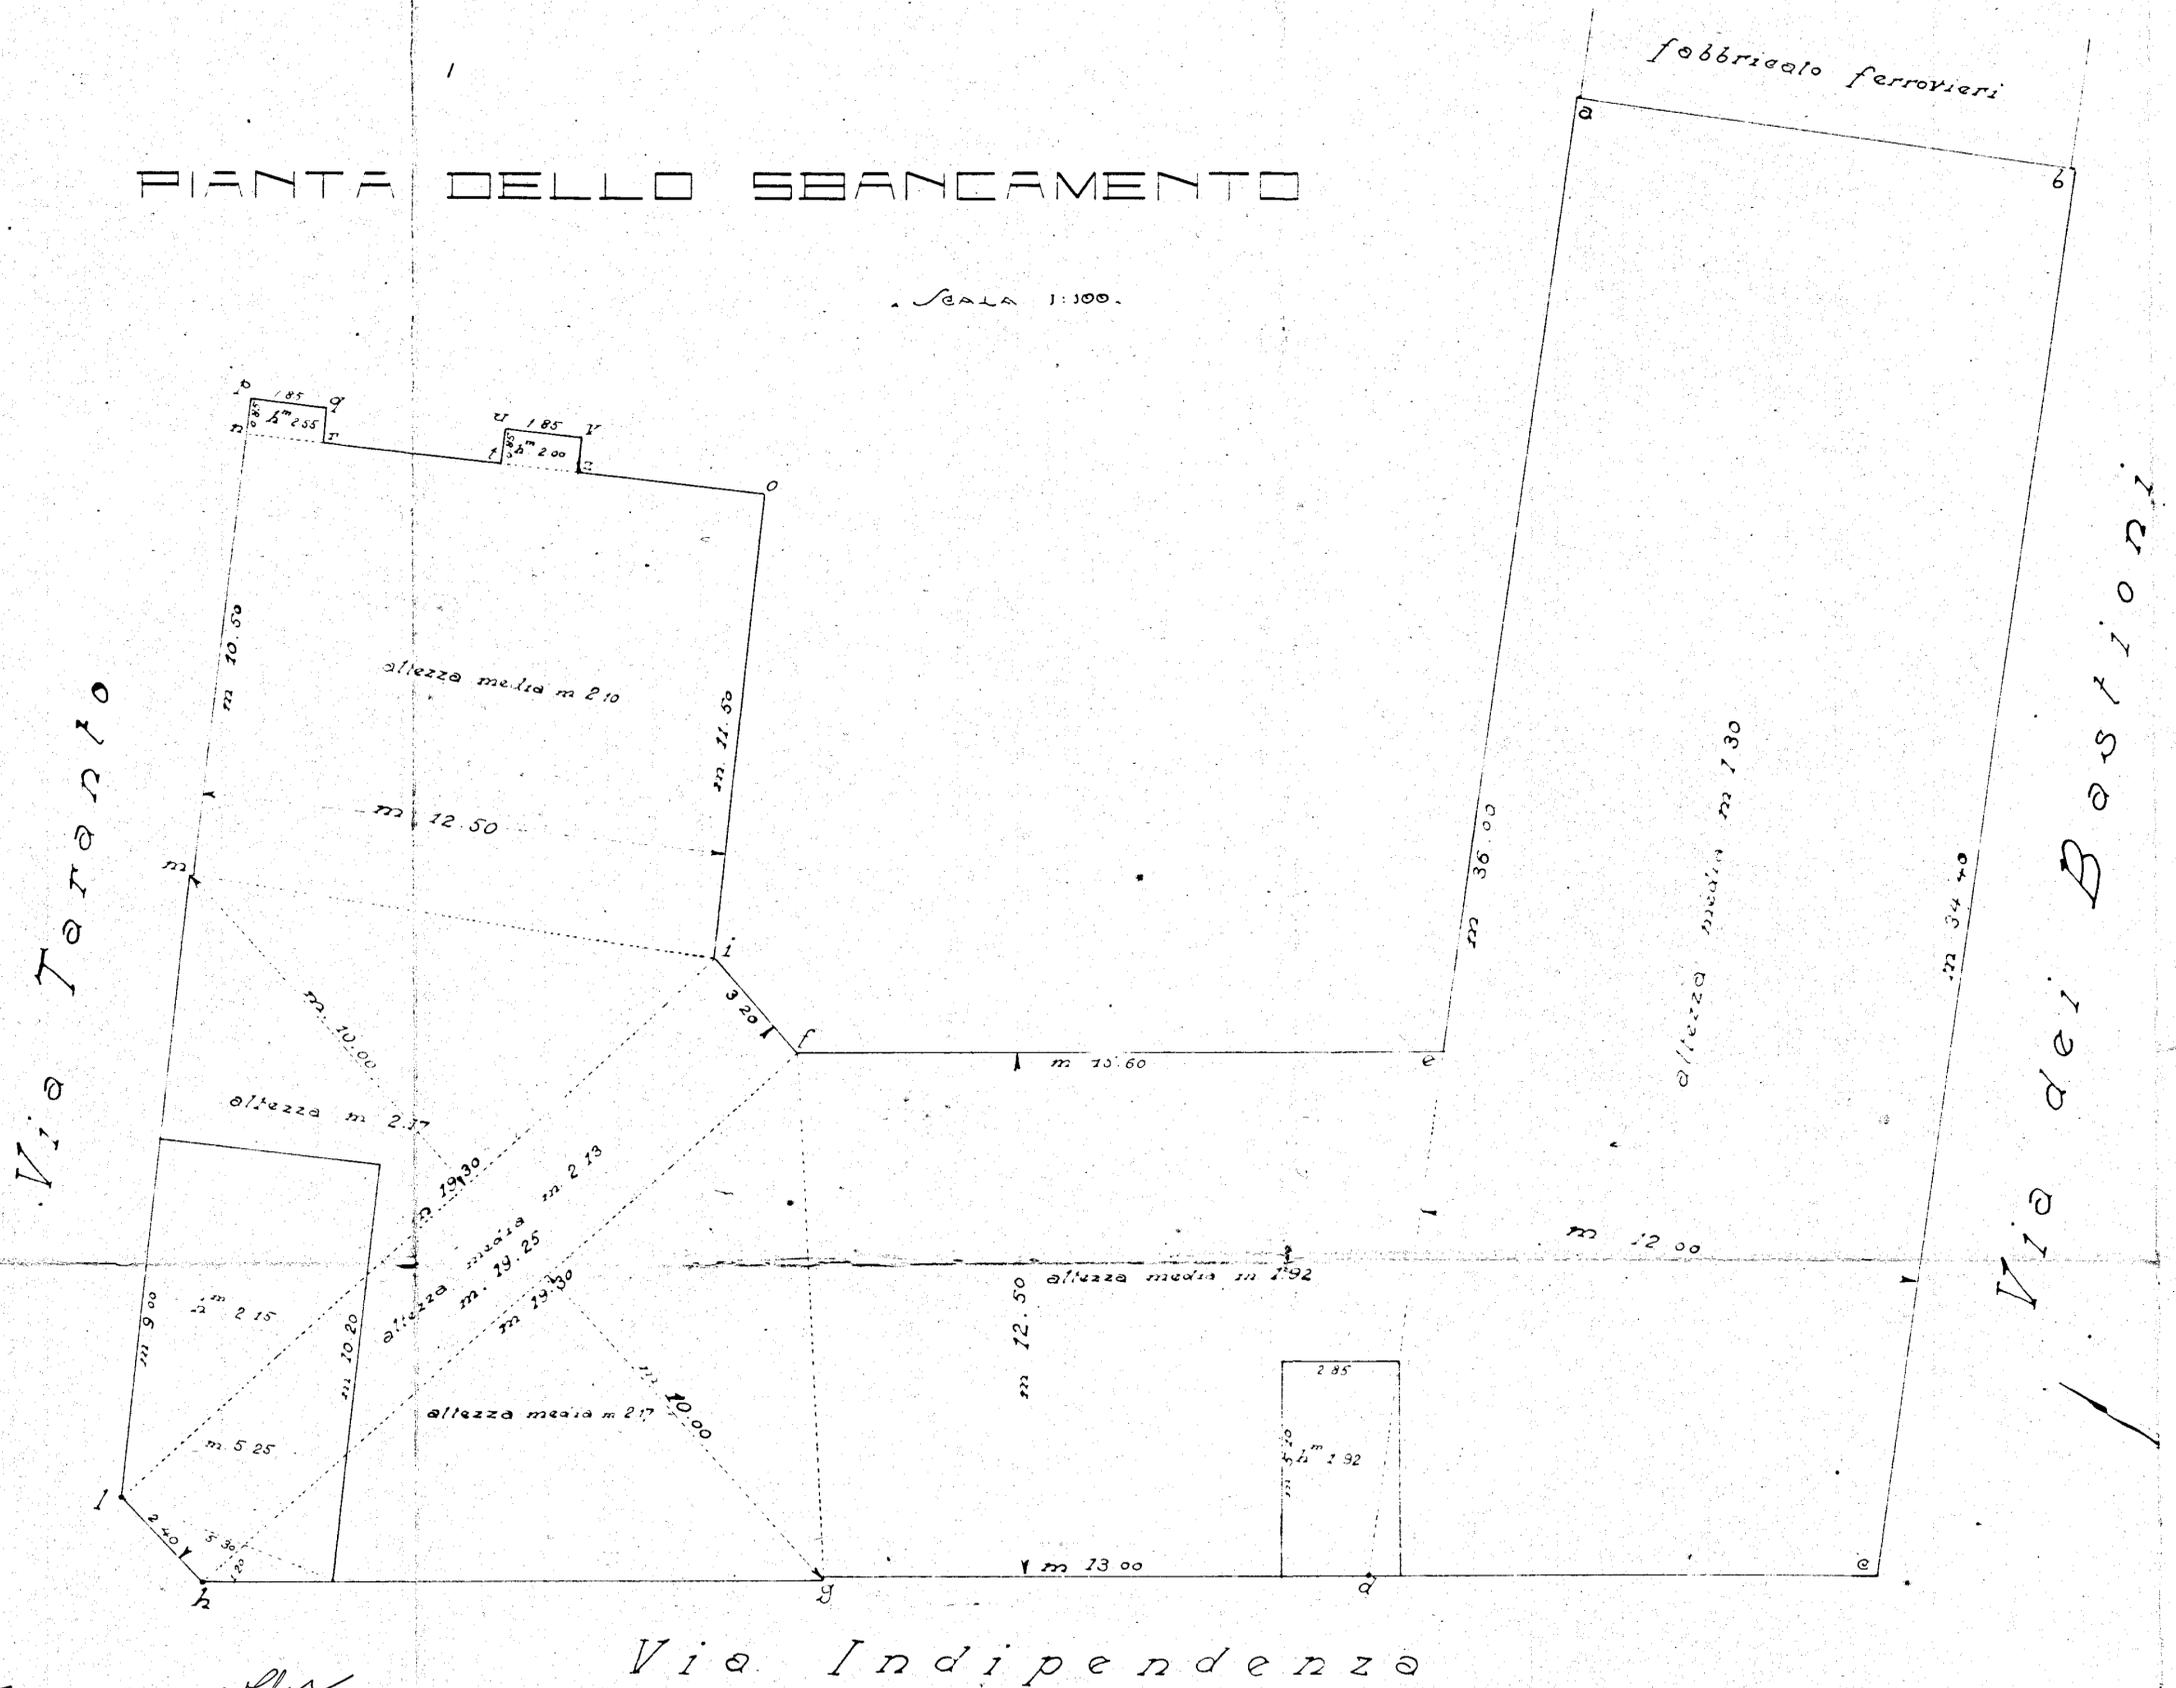

*Chiarini*

*Chiarini*