

7
5
3
1

6
4
2


3
1

6
5
2

Valido per gli interventi di 9/12/70

A

VIA GERMANICO P

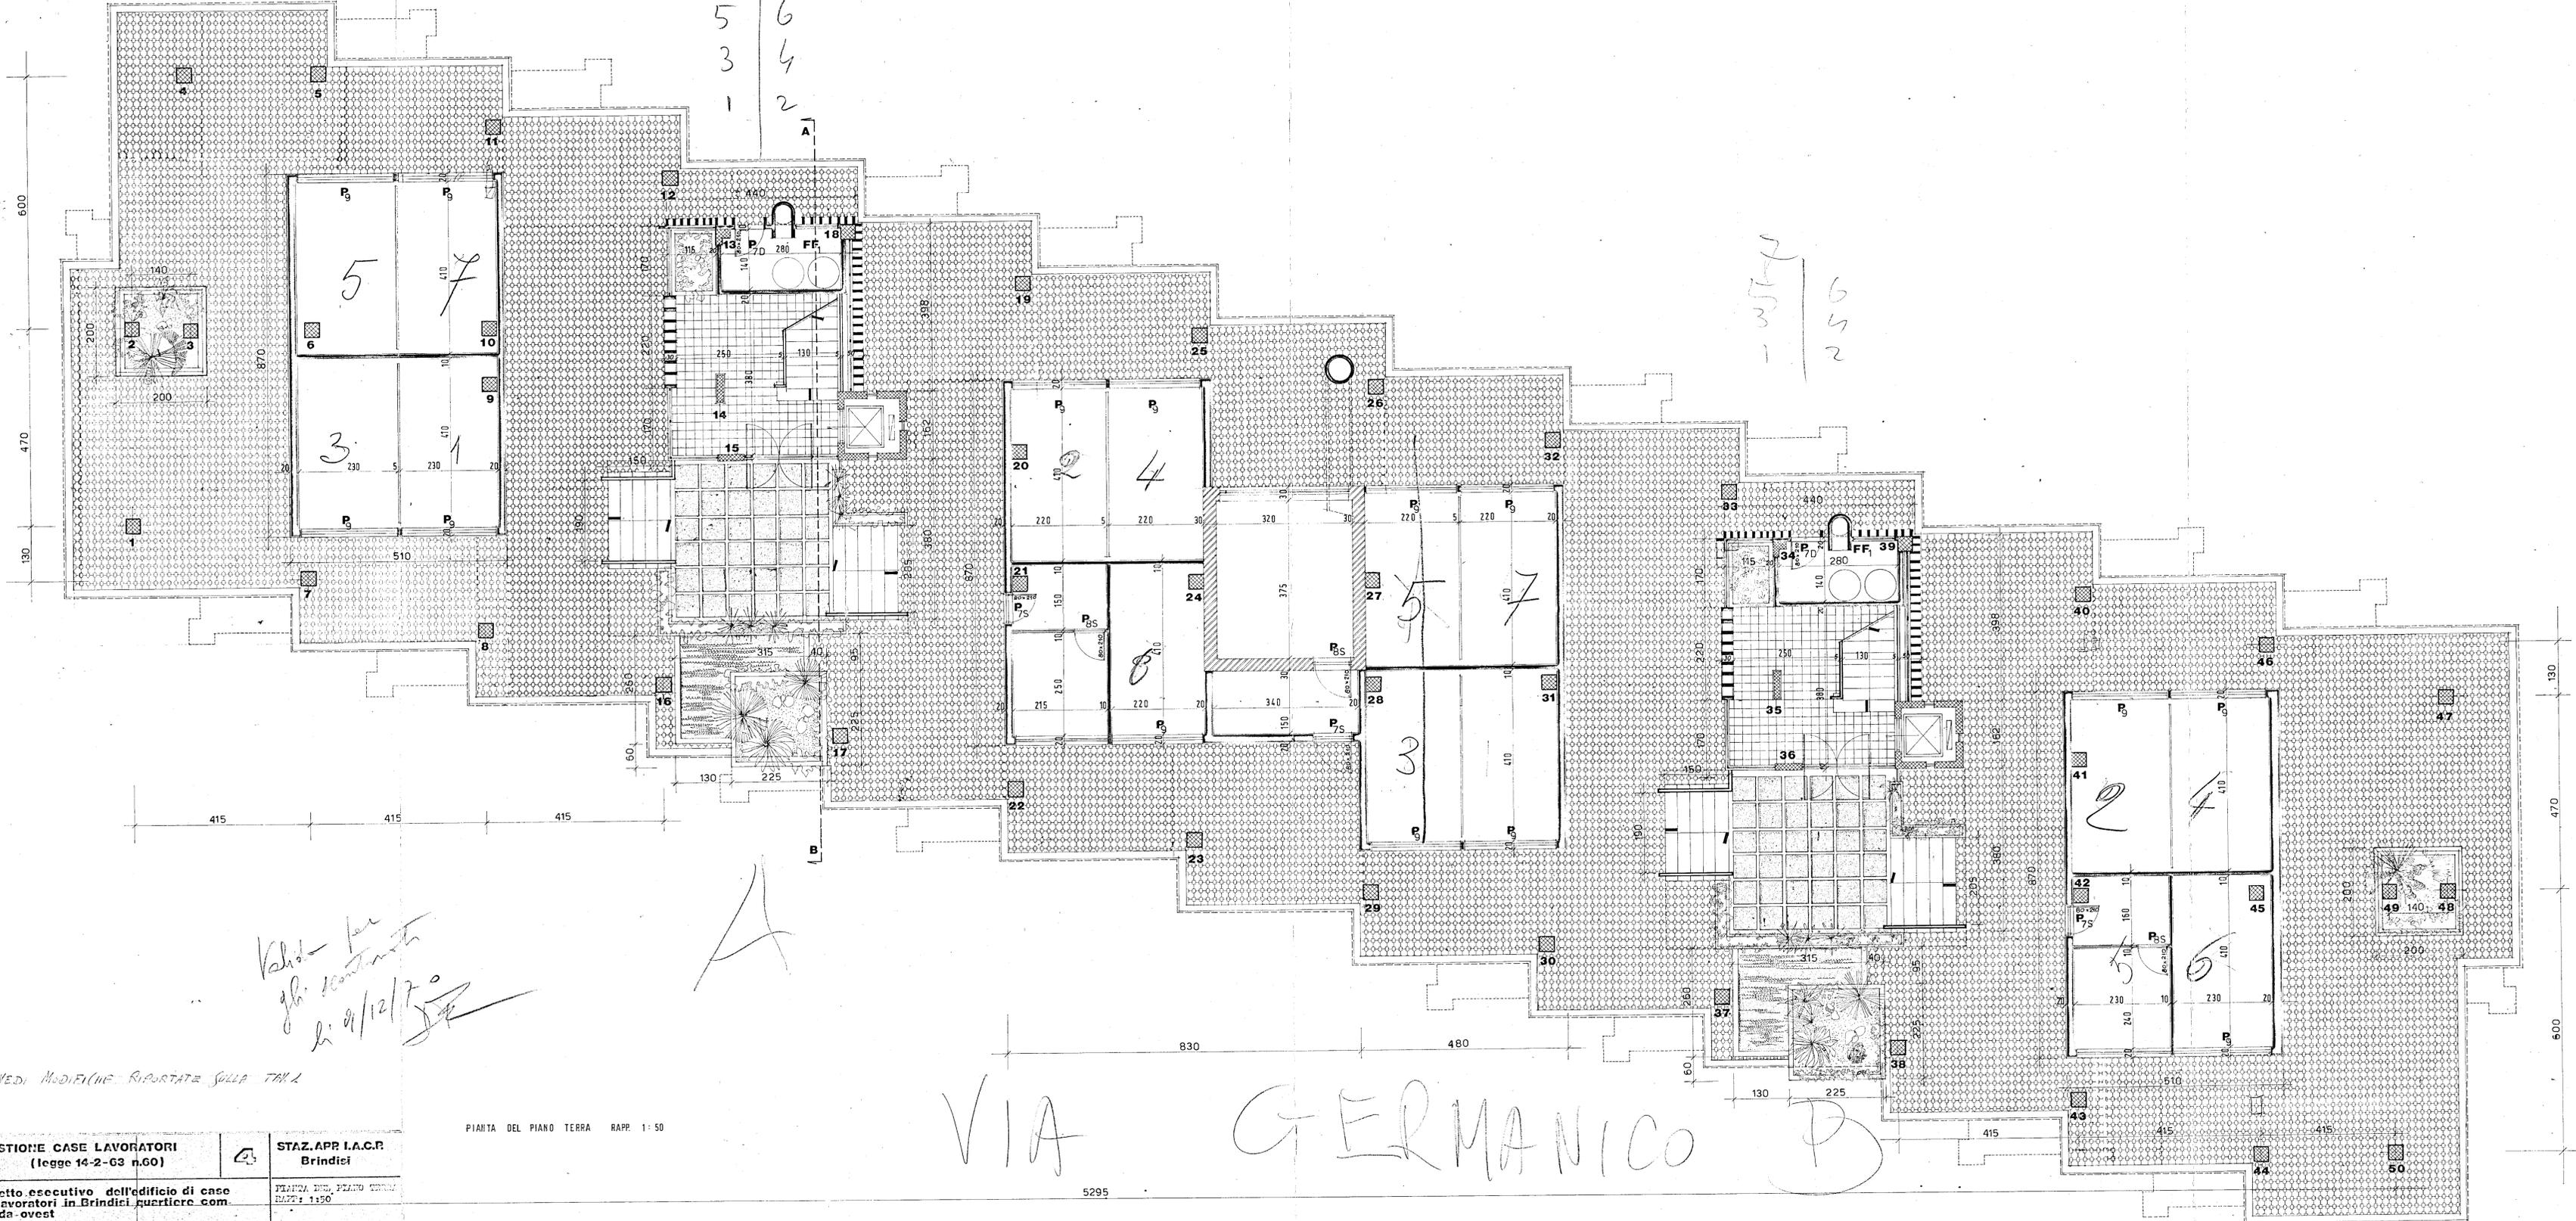

VEDI MODIFICHE RIPORTATE SULLA TAV. 1

PIANTA DEL PIANO TERRA RAPP. 1:50

5295

GESTIONE CASE LAVORATORI (legge 14-2-63 n.60)	STAZ. APP. I.A.C.P. Brindisi
progetto esecutivo dell'edificio di case per lavoratori in Brindisi quartiere com. menda-ovest	PIANA DEL PIANO TERRA RAPP. 1:50
progettista : dott. arch. concetto santuccio collaboratore : dott. arch. ferdinando d'agostino	<i>Paul Bonacci Santuccio</i> data 30-10-1969