N 2

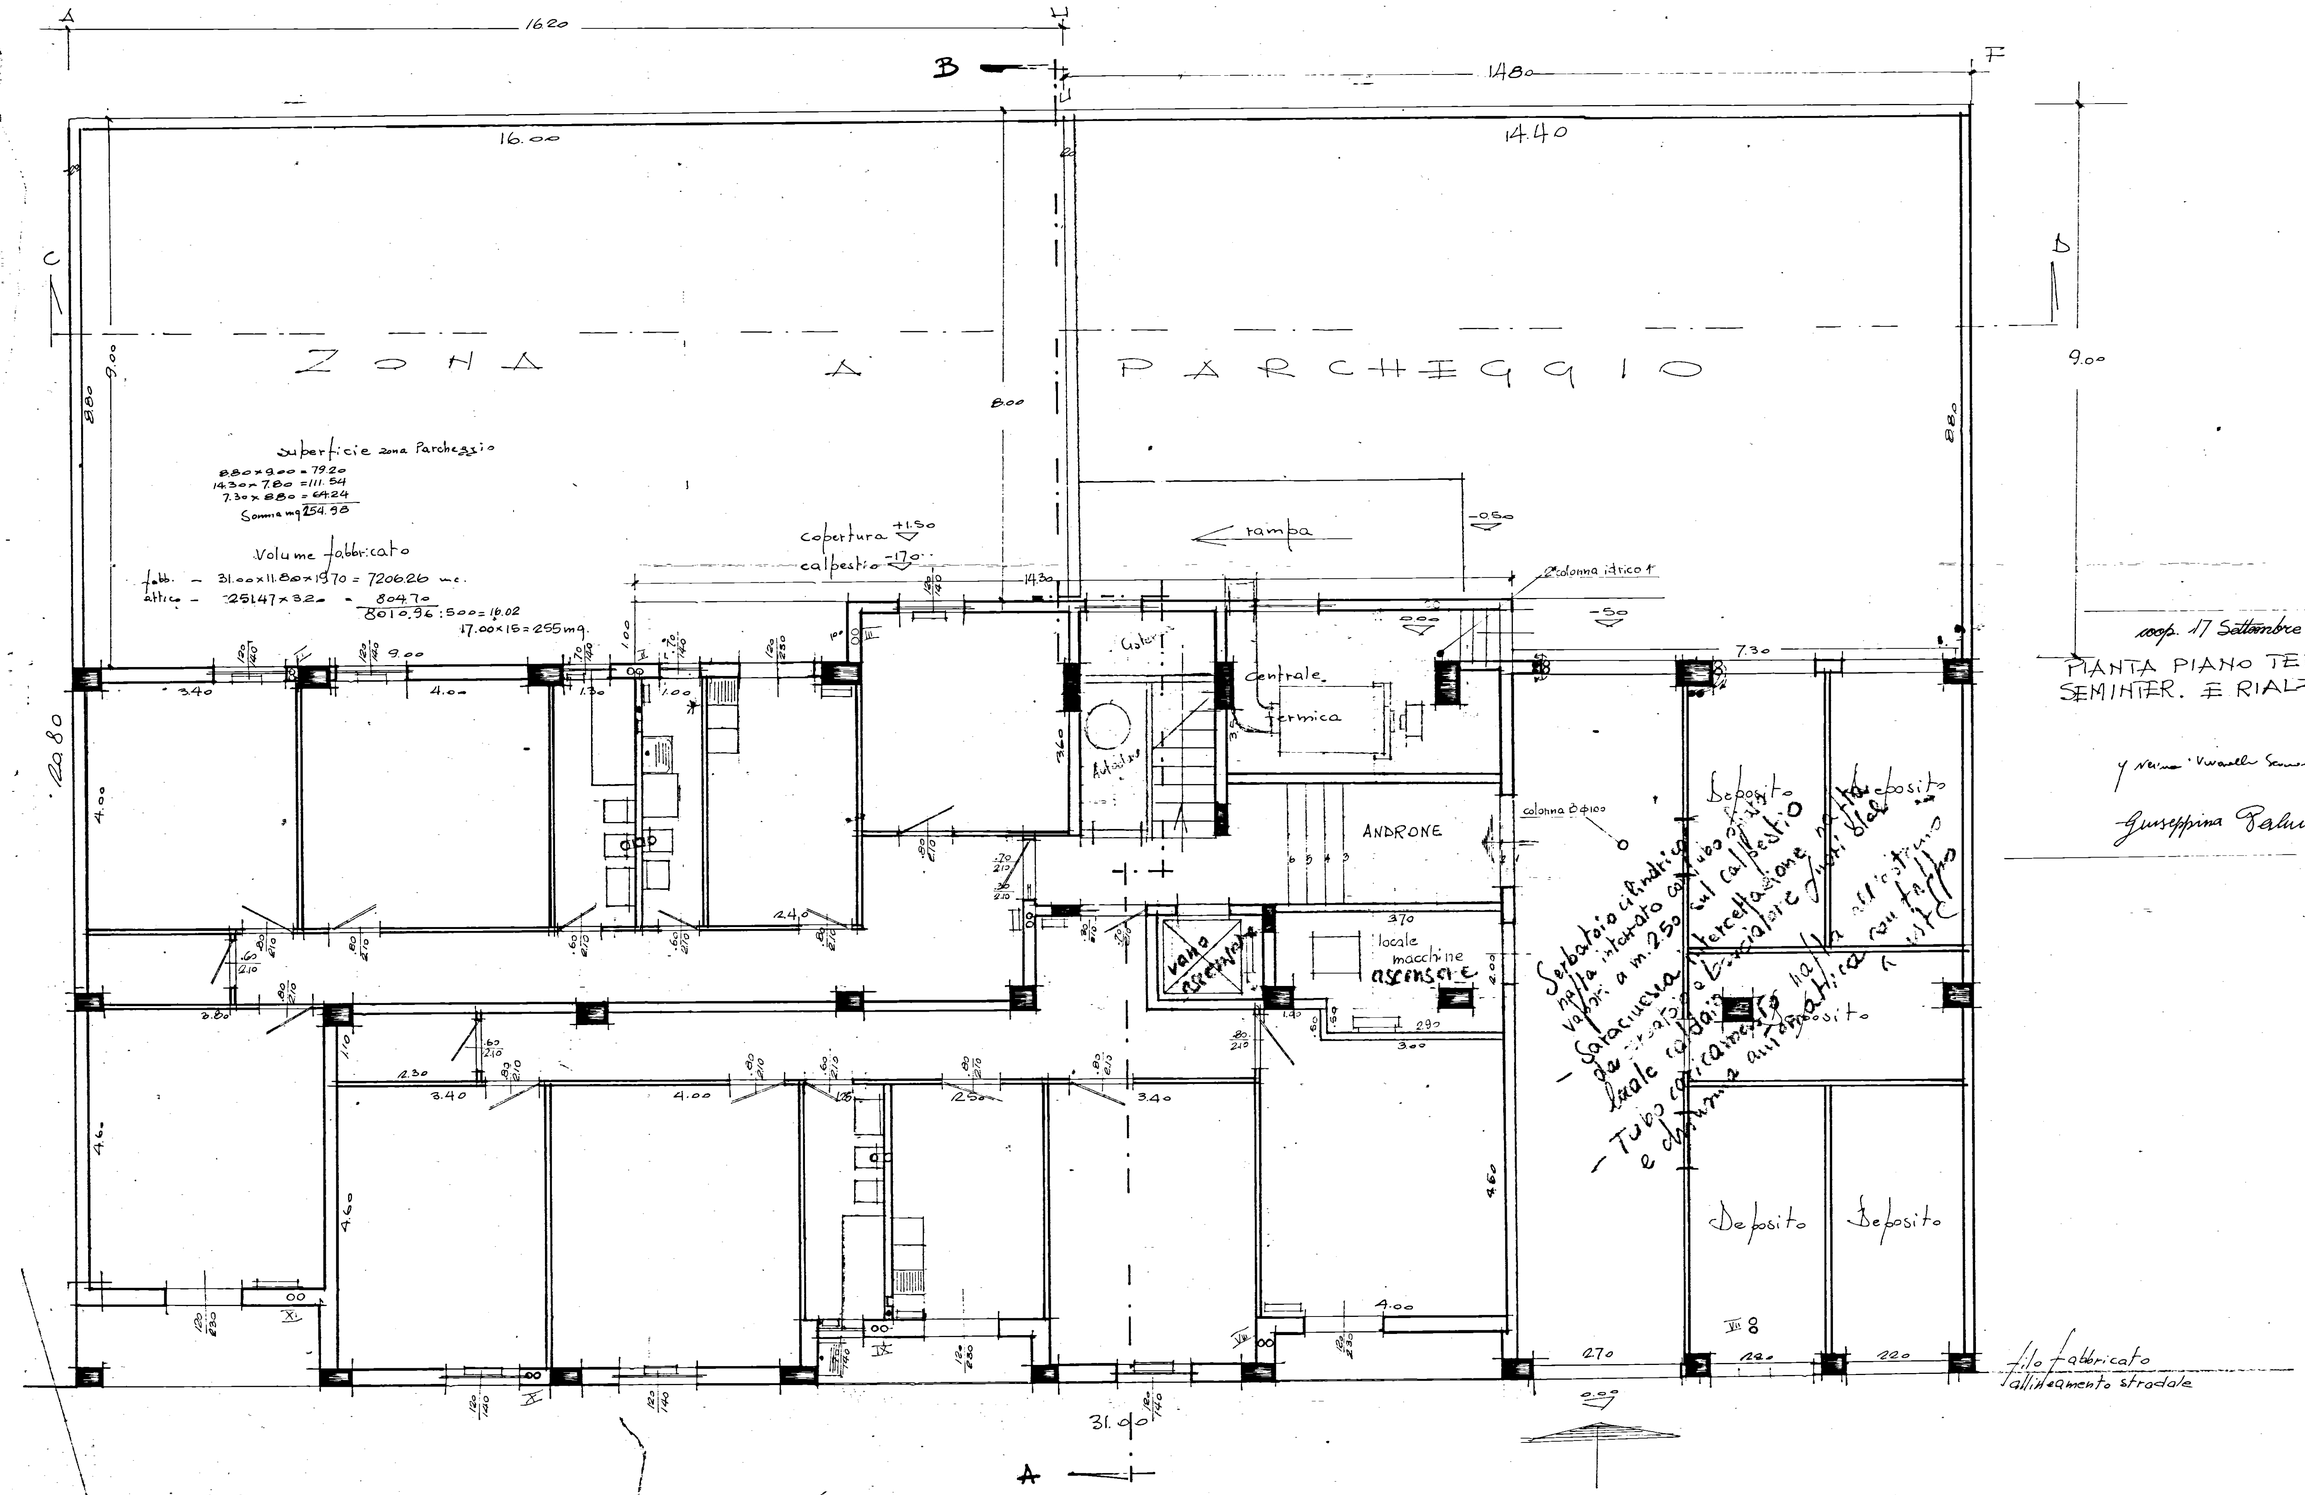
ZONA A PARCHEGGIO
Superficie zona Parcheggio
8.80 x 9.00 = 79.20
14.30 x 7.80 = 111.54
7.30 x 8.80 = 64.24
Somma mq 254.98
Volume fabbricato
fabb. – 31.00 x 11.80 x 19.70 = 7206.26 mc.
attico – 25.47 x 3.20 = 80.70
8010.96 : 5.00 = 1602
17.00 x 15 = 255 mq.
copertura +1.50
calpestio -1.70
rampa
-0.50
2° colonna idrico 1"
Gatto
centrale termica
ANDRONE
locale macchine ascensore
vano ascensore
colonna Ø 100
Deposito
Serbatoio cilindrico
Deposito
Deposito
filo fabbricato
allineamento stradale
coop. 17 Settembre
PIANTA PIANO TERRA
SEMINTER. E RIALZATO
BR.
1.11.1965
Giuseppina Palumbo