

ISTITUTO AUTONOMO PER LE CASE POPOLARI
DELLA PROVINCIA DI BRINDISI

-----00000-----

INQUILINO MARZANO ^{Costantino} nato a il
l'appartamento del lotto ^{cantina 1700A} alla via ^{Coop. Minerva} Dolma Zia 28
irt. 8 vari utili ^{Catast.} 4 vari legali riportato in
Catasto Edilizio Urbano alla partita N. 1907 del Comune di BR.

Foglio 54 particella 1502 sub. 17 Rendita 2786
categoria A/3 classe 2a

CONFINANTI APPARTAMENTO

NORD Via Raposa
EST Via Dolma Zia
SUD Varco scala e alloggi ind. 9
OVEST Varco scala e alloggi ind. 7

CONFINANTI SCANTINATO Box 5 Foglio 54 - part. 1502 sub. 6 Categ. c/6
Cl. 3a - R.C. 329 - imp. 14

NORD Via Raposa
EST Via Dolma Zia
SUD Box n. 2
OVEST Box n. 5

Parti ed
AREE COMUNI Pondico - Terra 220 - m. drone scala - Varco scala - lade Caldaia
AREE INDIVIDUALI 2 suola Condominio sub. 6 329

CONFINANTI LOCALI COMUNI Box - Categ. c/6 - Cl. 3 - R.C. 329

NORD
EST
SUD
OVEST

prop. PORZIO
GIOVANOLA-VALENTINI

COMUNE DI BRINDISI
PROVINCIA DI BRINDISI
CANT. 17001 "Coop. MINERVA"
Fabbricato UNICO
Località COMMENDA
VIA DALMAZIA

n° civ.	int.	Sup. virt. mq
1	1	110,43
2	2	110,68
3	3	110,53

Area Condominiale


ALLEGATO A
Suolo Condominiale

VIA RAGUSA

RISCATTO



Coop. Eprce

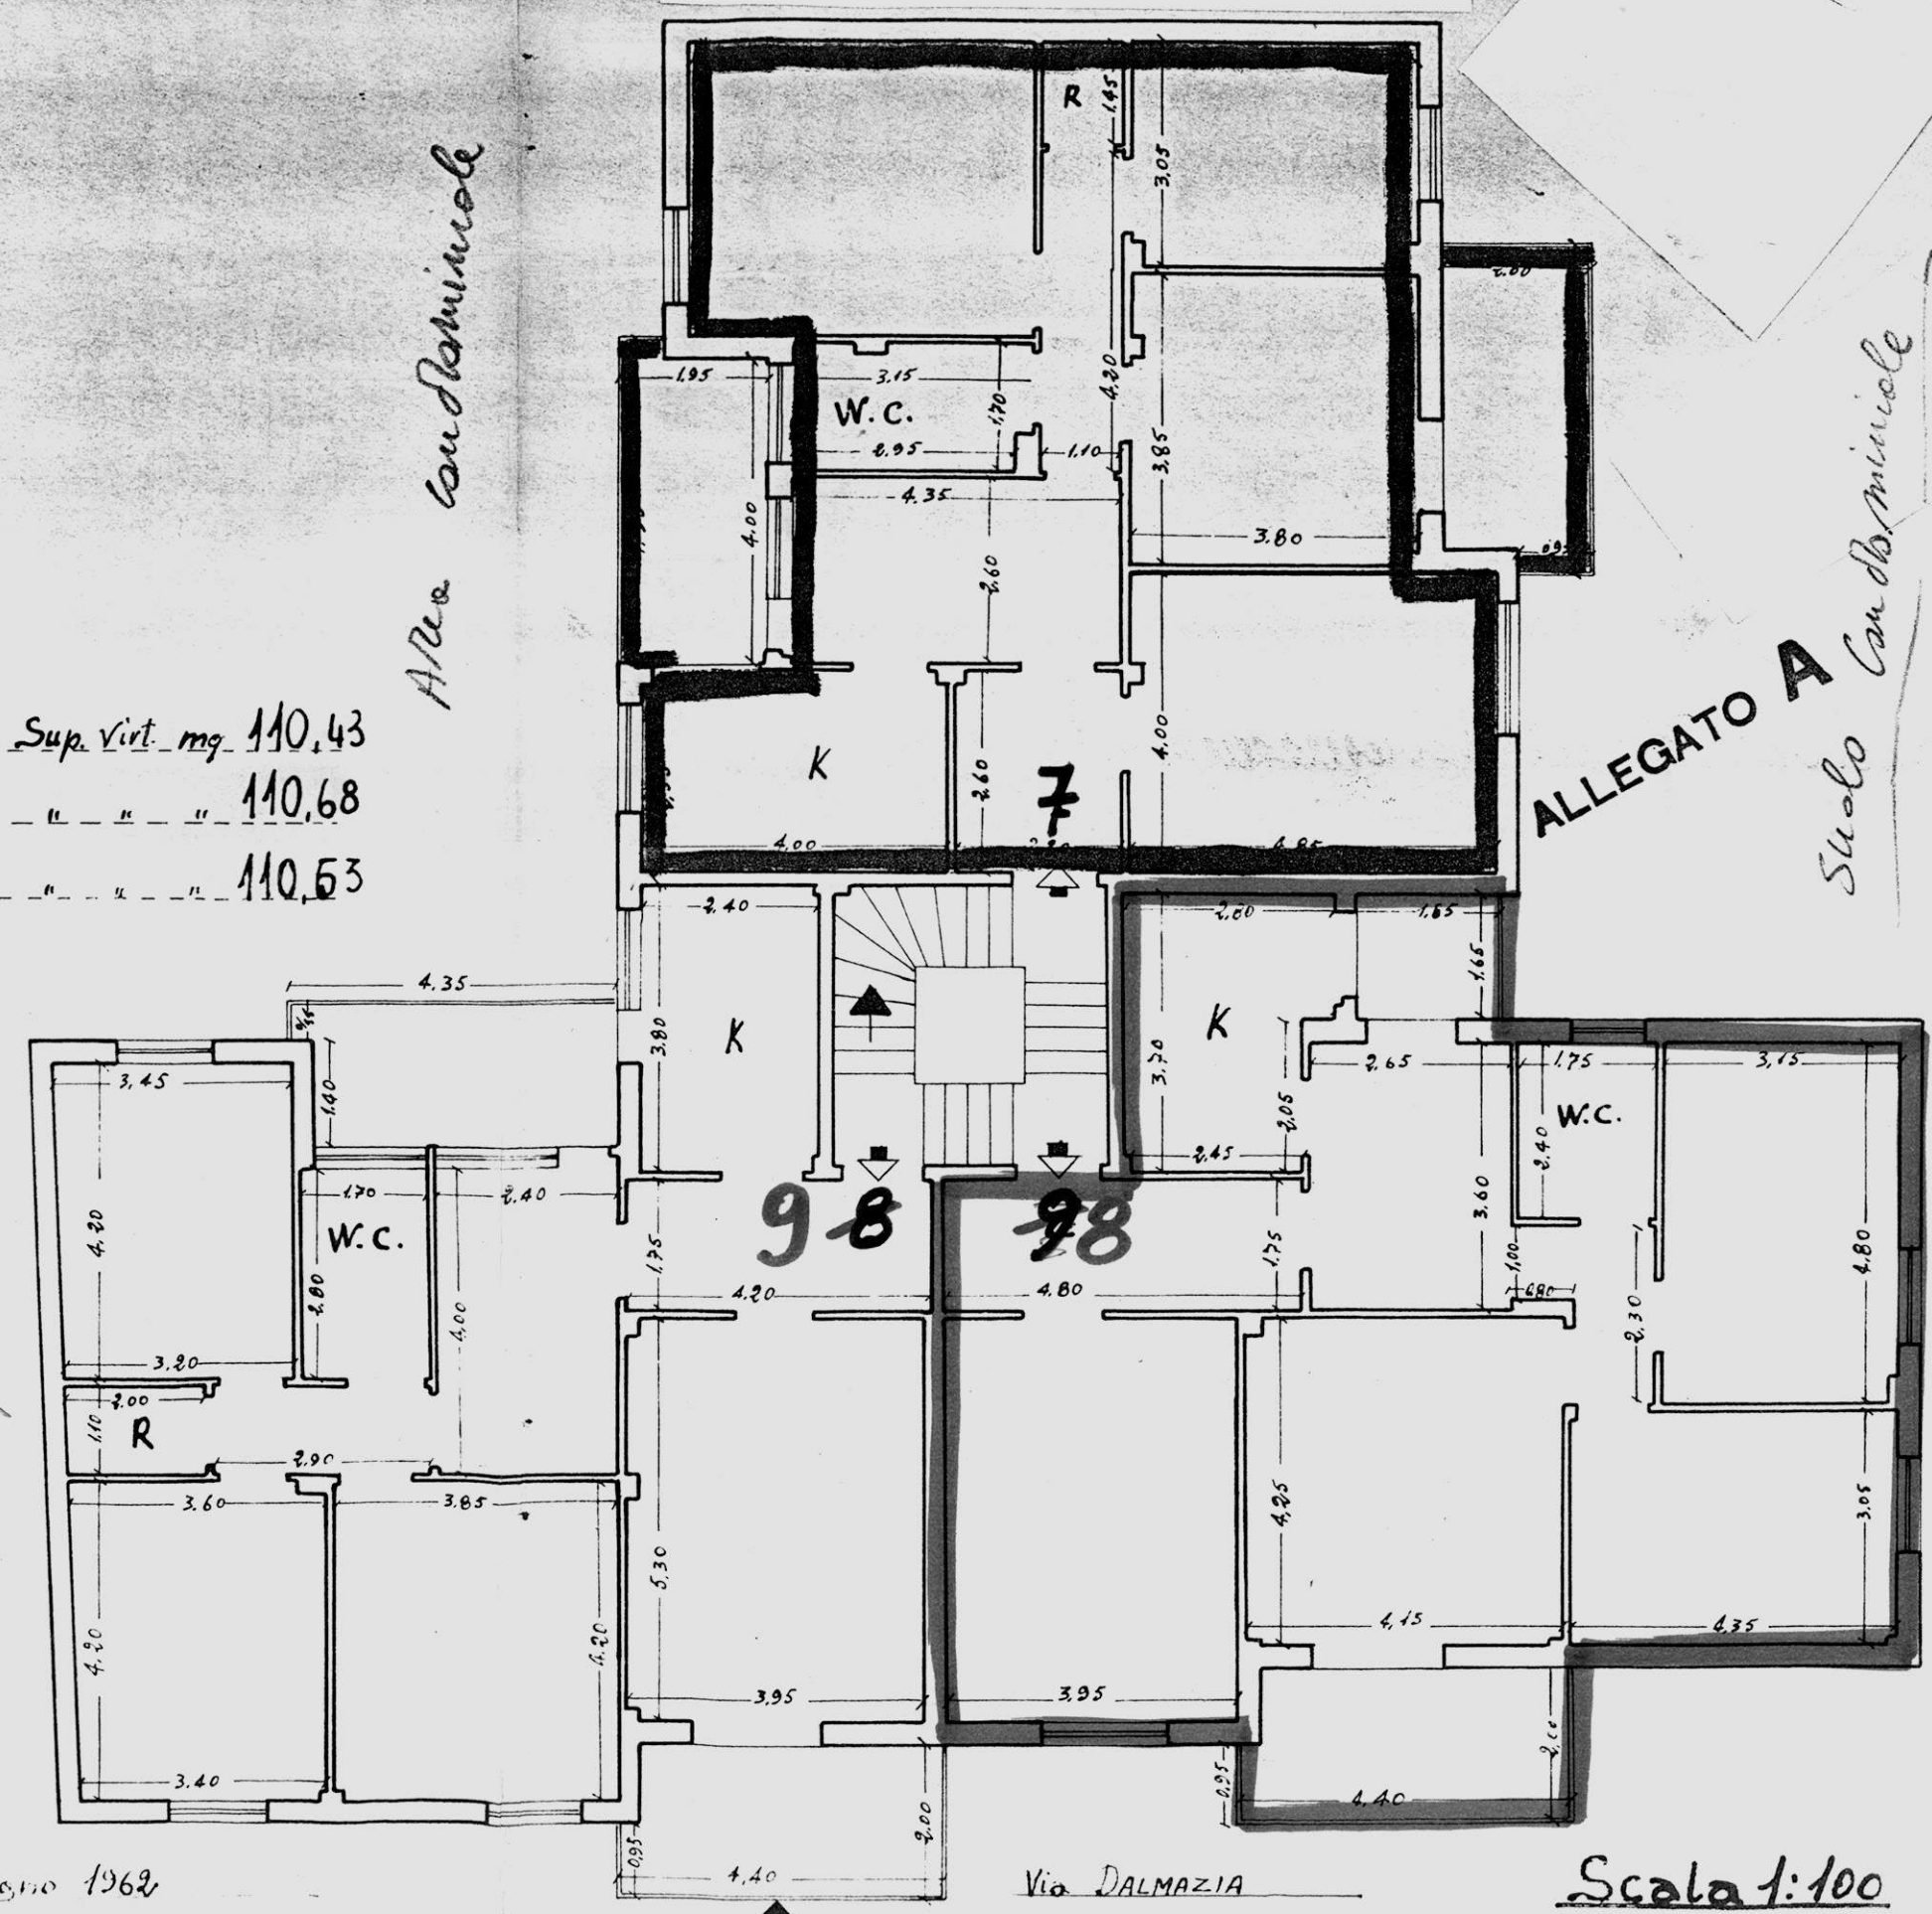

Data della compilazione Giugno 1962

Scala 1:100

Comune di BRINDISI
Provincia di BRINDISI
Cant. 17001 Coop. "MINERVA"
Fabbricato Unico
Località: Commenda
Via Dalmazia

RISCATTO


VIA CARNARO

ALLEGATO C

PROPRIETA' INA - CASA

COOP. "IPOCA"

PROPRIETA' PORZIO
GIOVANOLA - VALENTINI

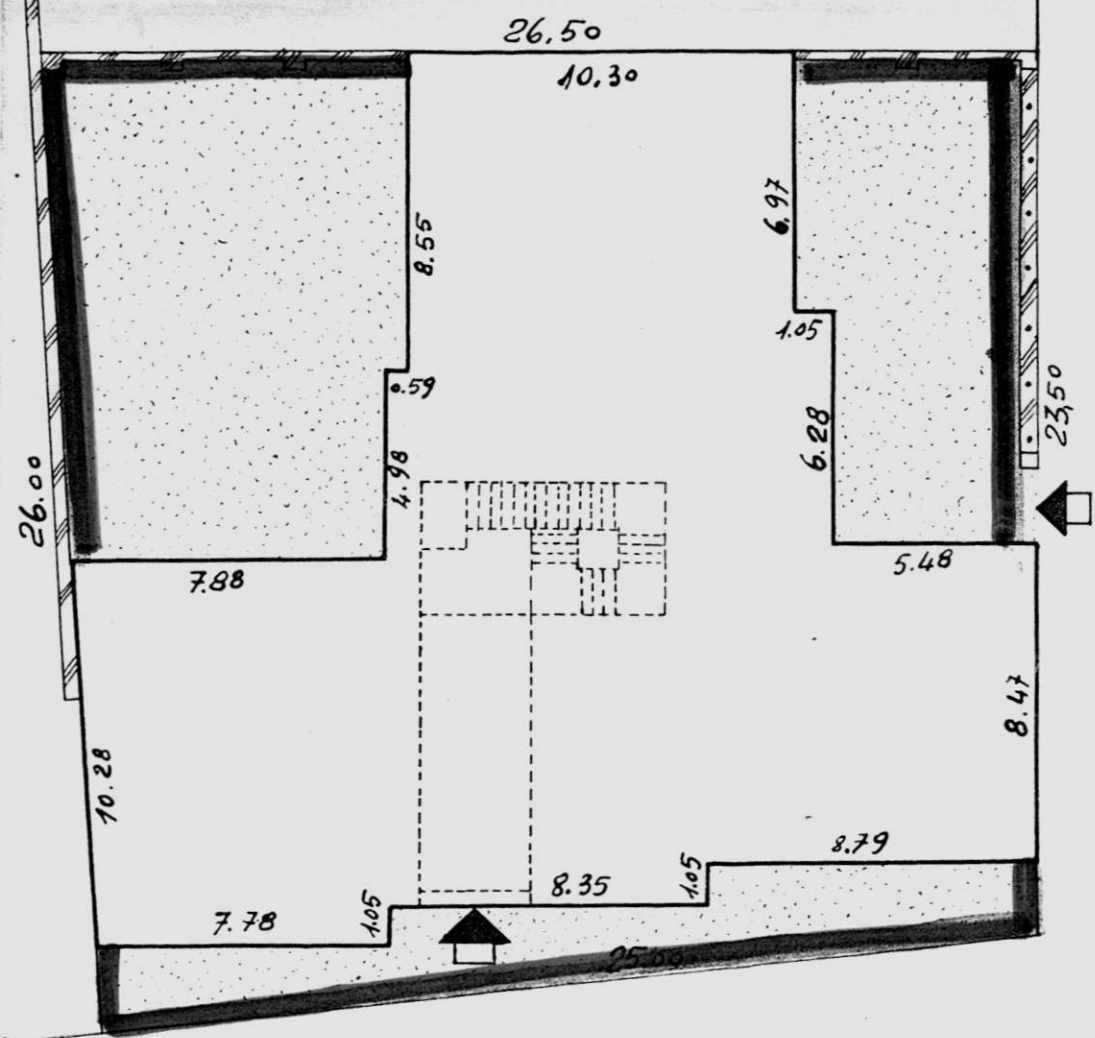

VIA RAGUSA

VIA

DALMAZIA

SCALA 1:200

Data della compilazione Giugno 1962