FABB.to A Alleg D
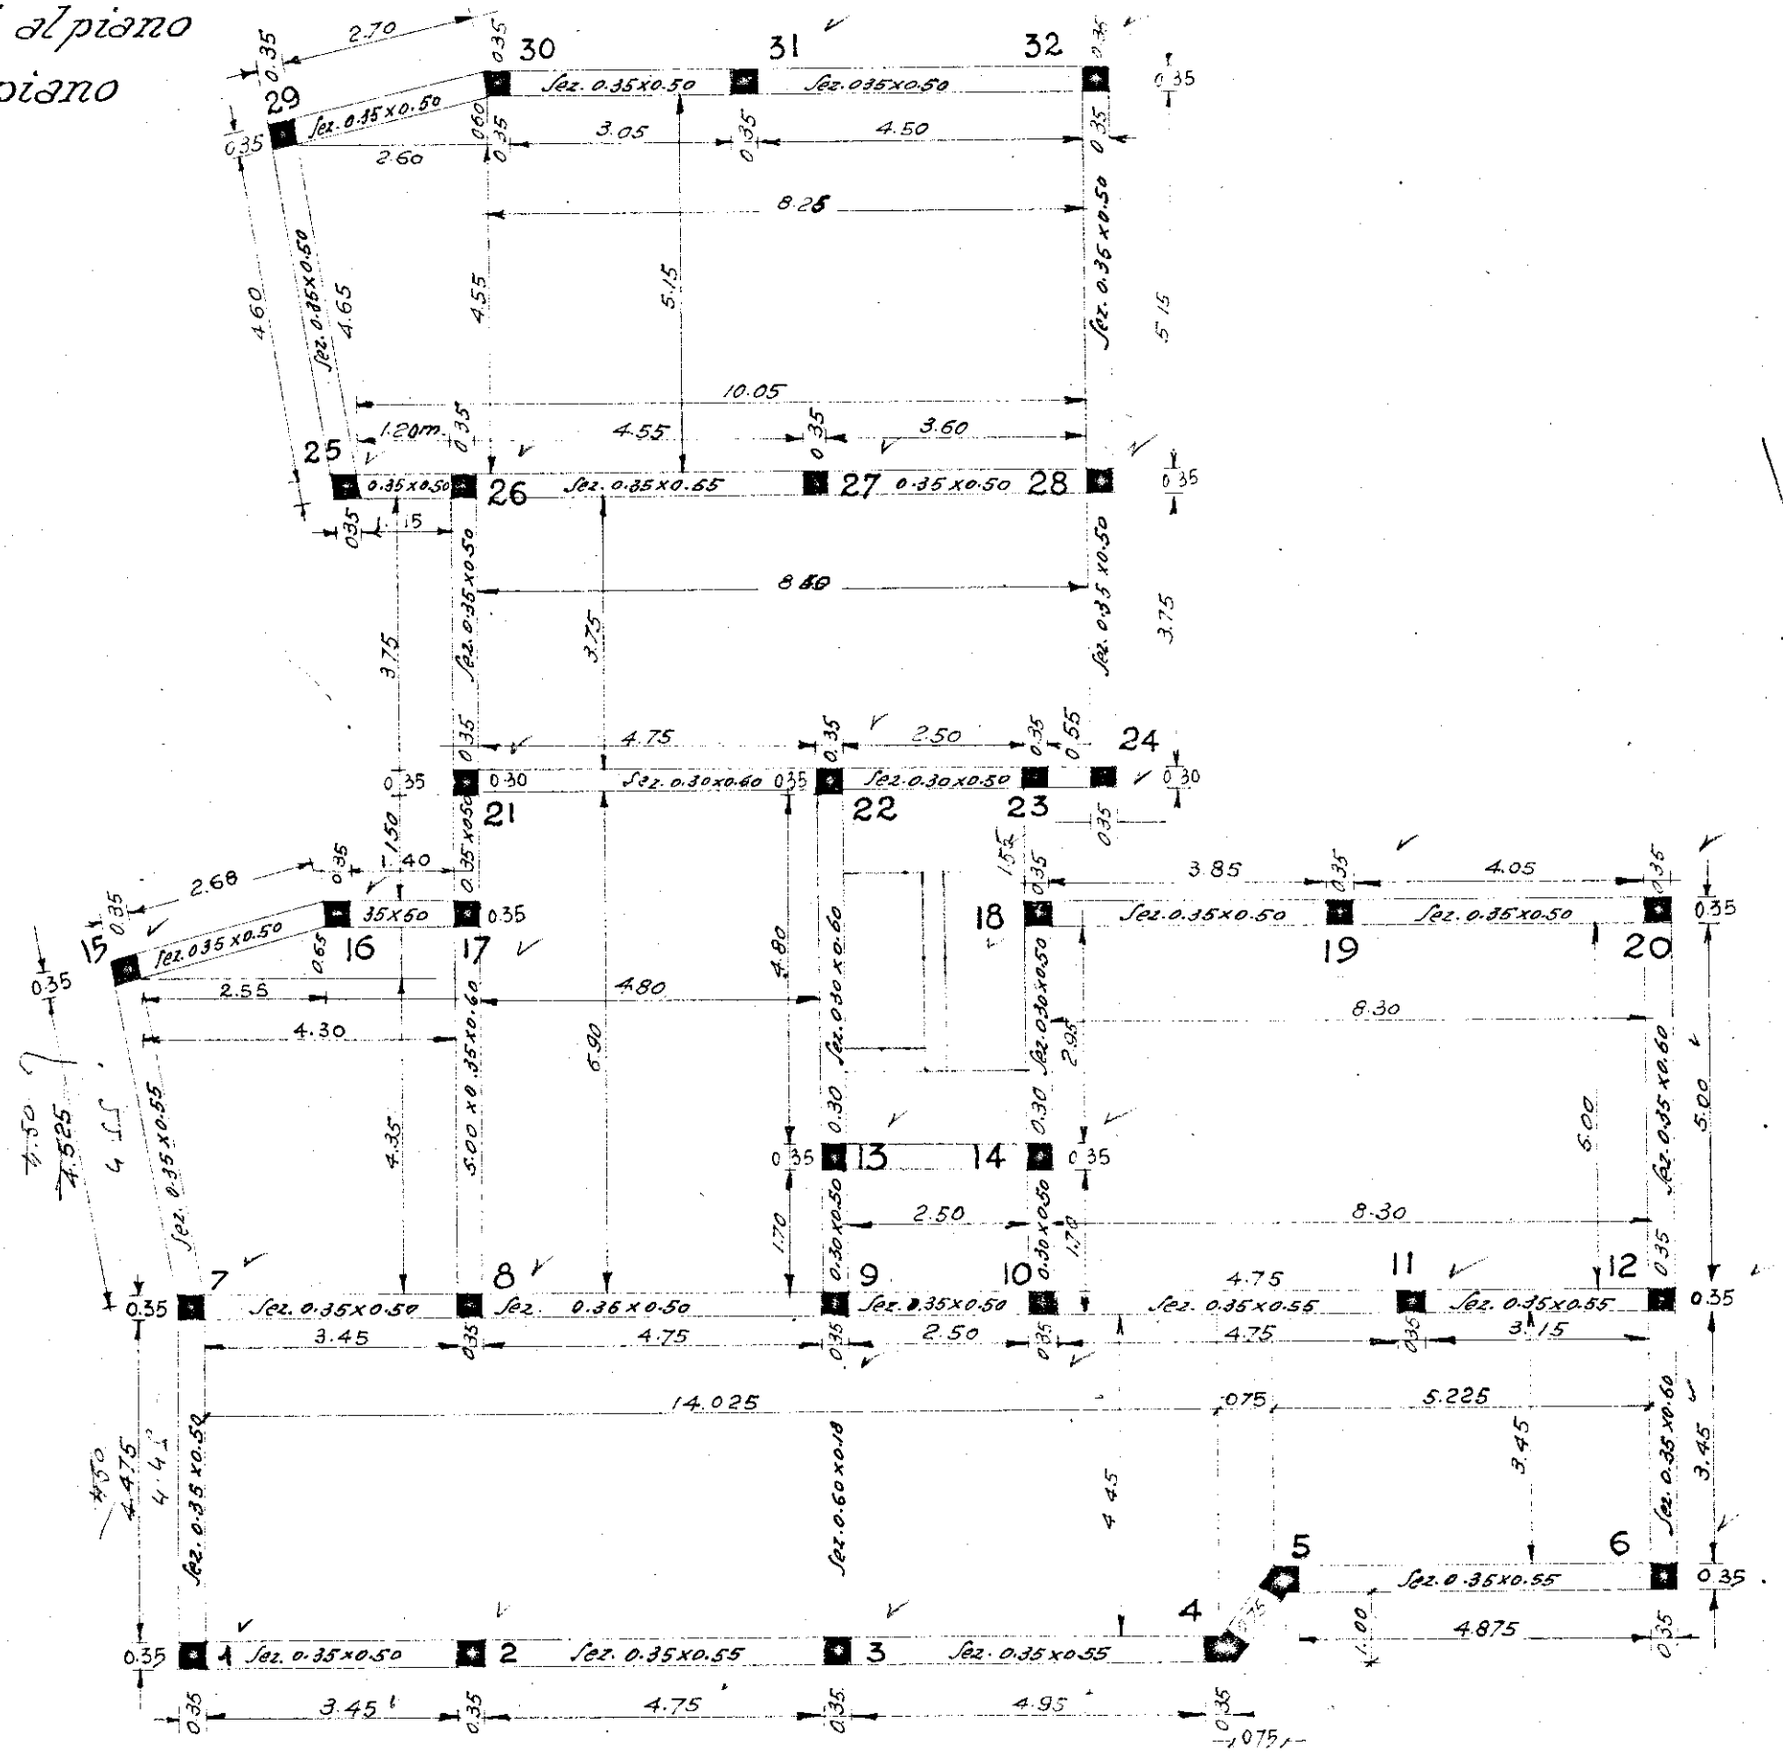
Travi e pilastri al piano copertura 2° piano