

ISTITUTO AUTONOMO CASE POPOLARI


PER LA PROVINCIA DI BRINDISI

CASE PER LAVORATORE

AGRICOLI DIPENDENTI

IN FASANO

PIANTA MURATURE

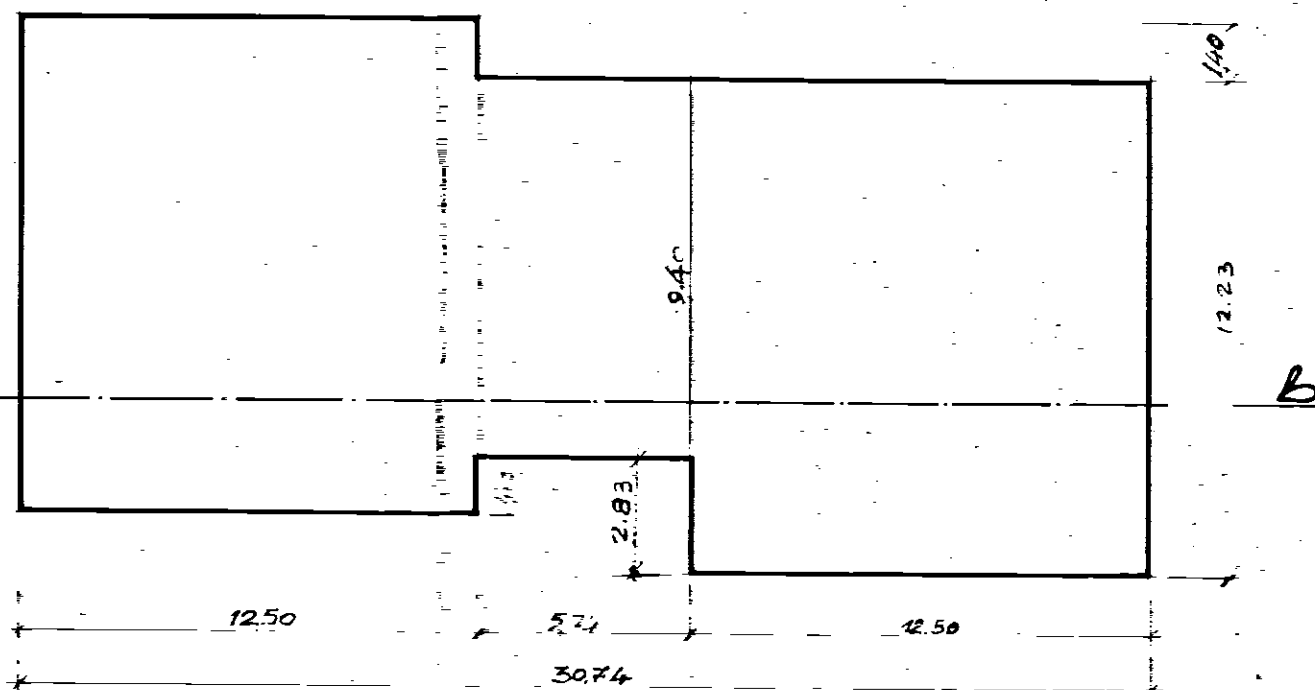

SCHEMA DEI VOLONTI

Scala 1:200



SEZIONE A-B

