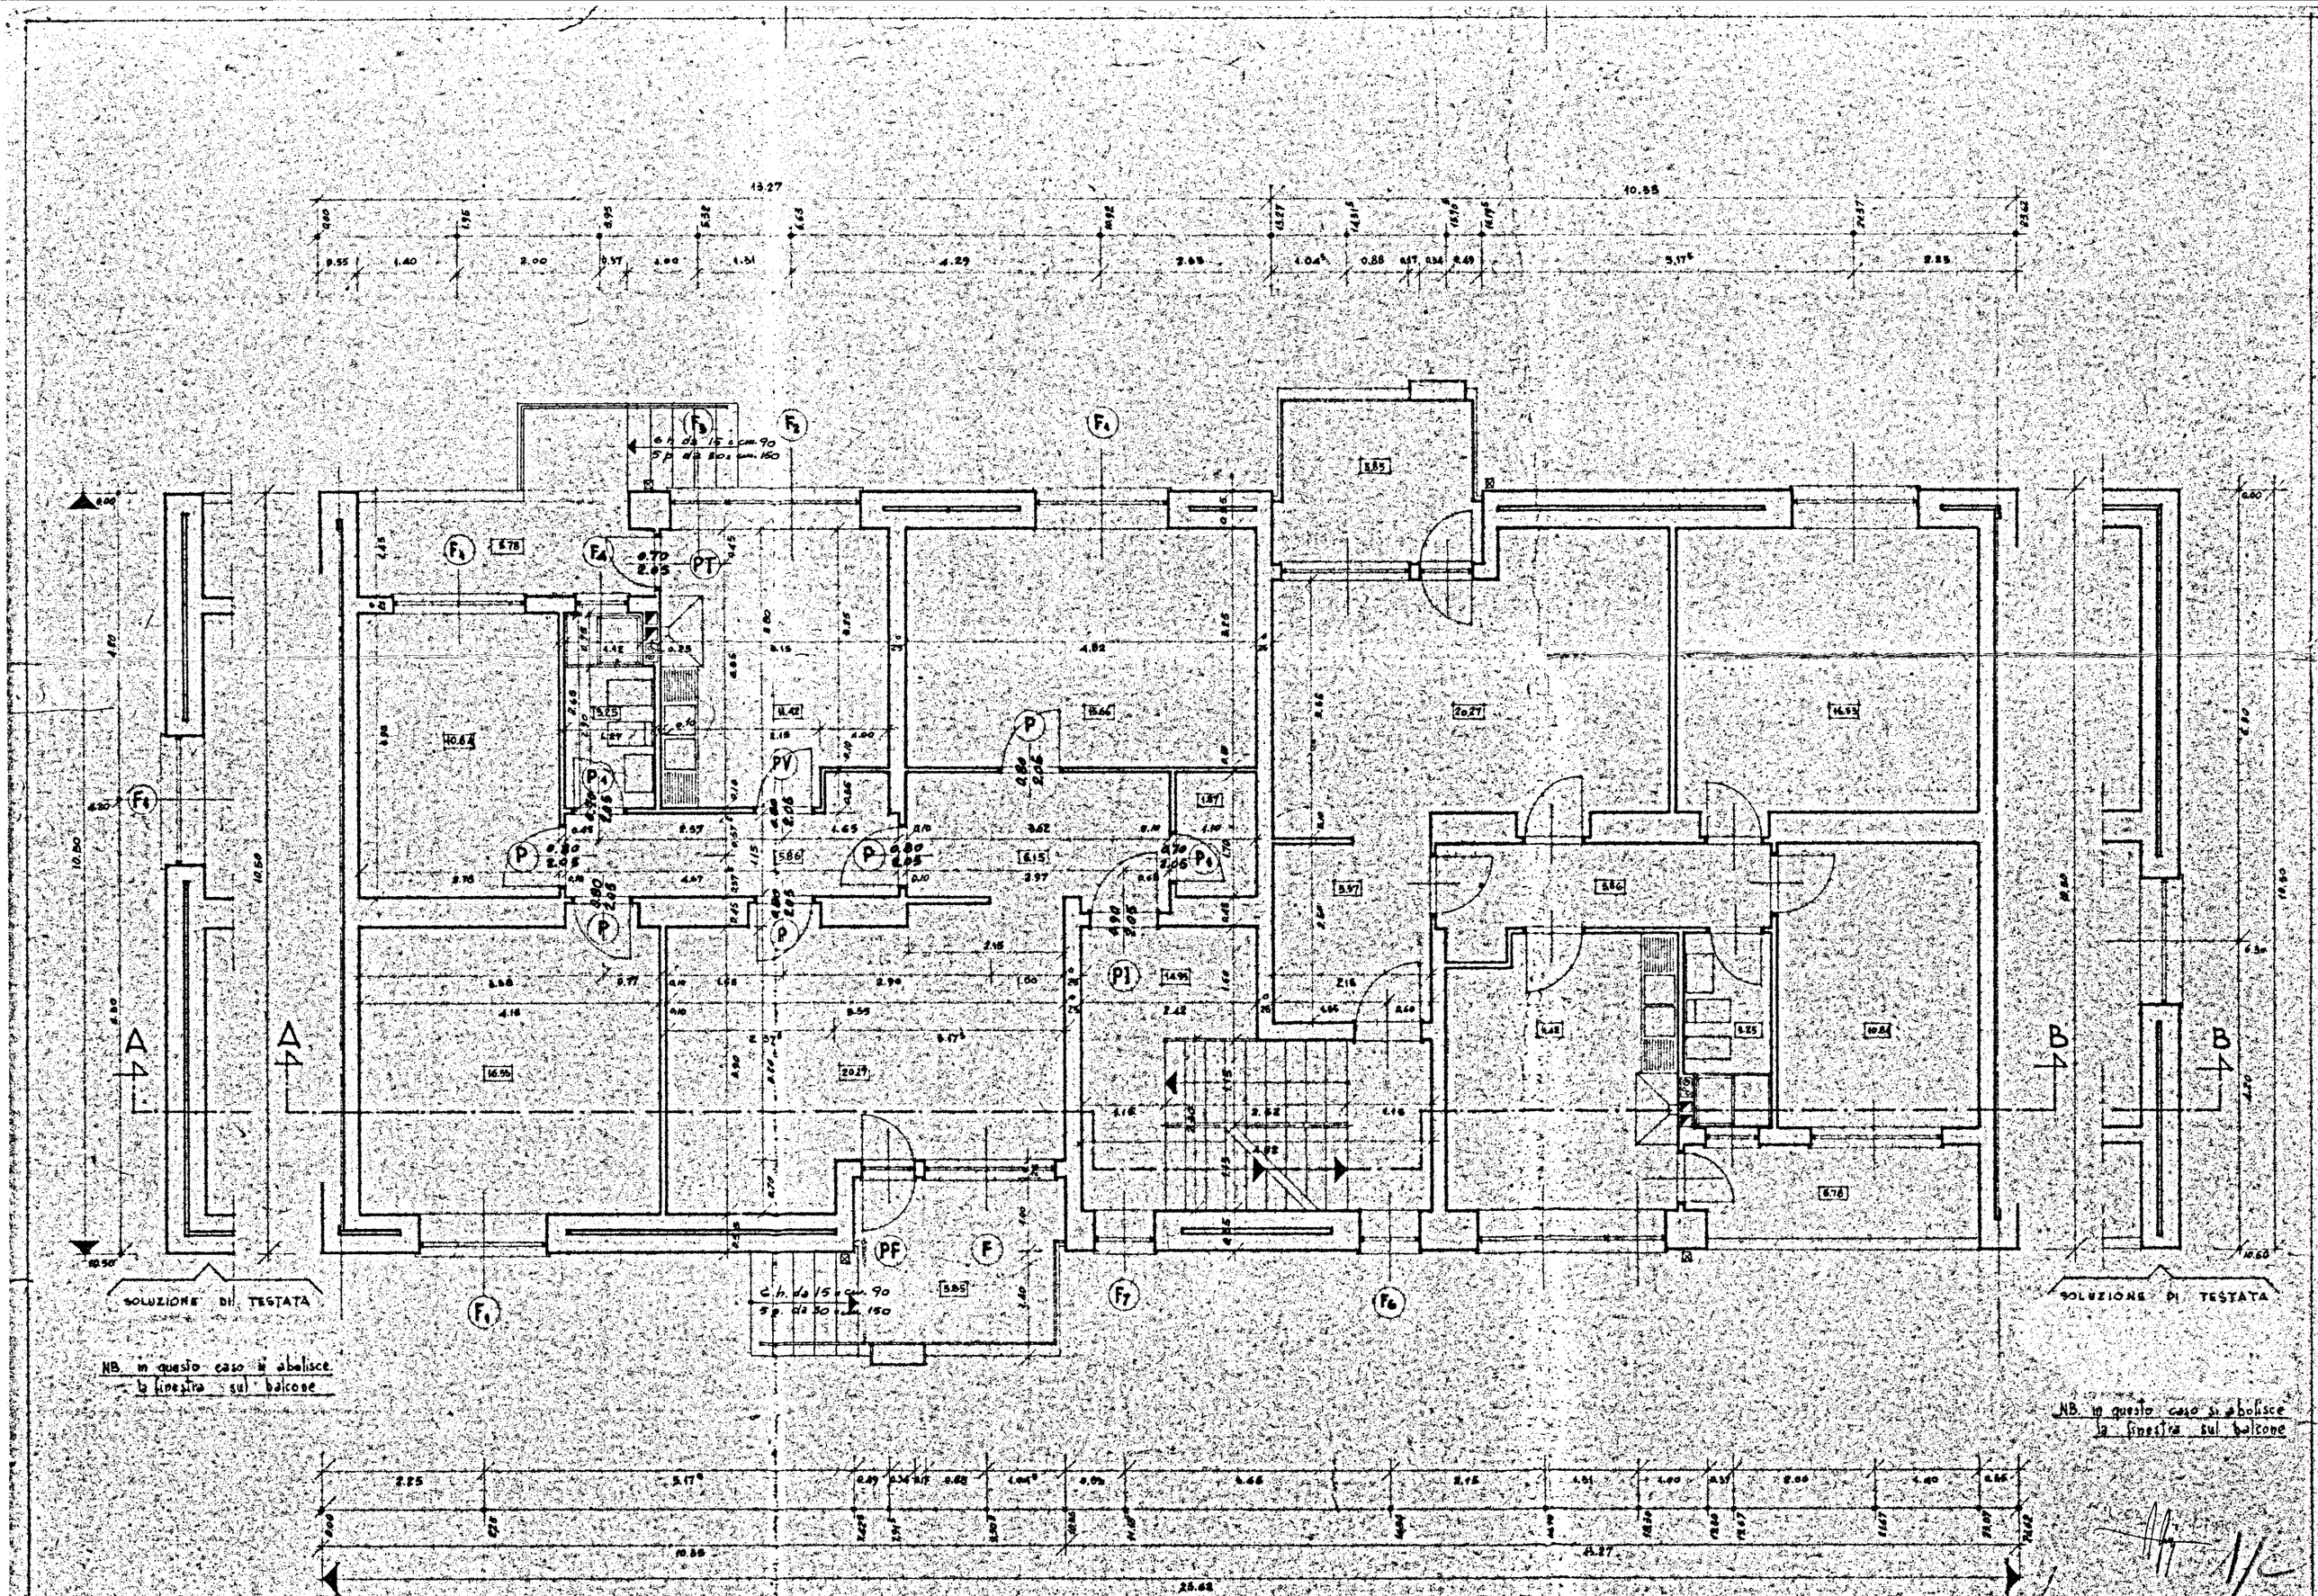

NB. PER GLI SFALSAMENTI VEDERE PIANTE PIANI TERRENI

PER L'ED. B LA FINESTRA DELLA TESTATA NORD-EST VA SOSTITUITA CON PORTAFINESTRA TIPO "PR" PER L'ACCESSO AL TERRAZZO DI COLLEGAMENTO CON L'ED. A.

GESTIONE INA CASA 2° SETTENNIO	GRUPPO ARCH. SPACCARELLI - A. BACCIN - BRUNO - DONI - C. BACCIN	DIS. N° 6776
CASE in	ed. B.C [illegible] A.E.G. n. 7.8.9.10.11.12. 13.14.15.16 n. 23-24	TAV. 2 SERIE 249
STAZIONE APP. I.A.C.P. BRINDISI	PIANTA PIANO TIPO RAPP. 1:50	ROMA 27 AGOSTO 1969