

**istituto autonomo
case popolari**
— brindisi —

legge 3-8-1978 n. 457 II° biennio 1980-81
programma intervento 007-90-1
codice 2167400701

progetto per la costruzione di alloggi
popolari in pezzi di greco

lotto	comparto	piano di zona	107
-------	----------	---------------	-----

alloggi n. 9 da mq. 81


planimetria

1
tav. A

**ufficio
progettazione
i. a. c. p.
brindisi**

scala 1 : 500

SCALE 1:2000

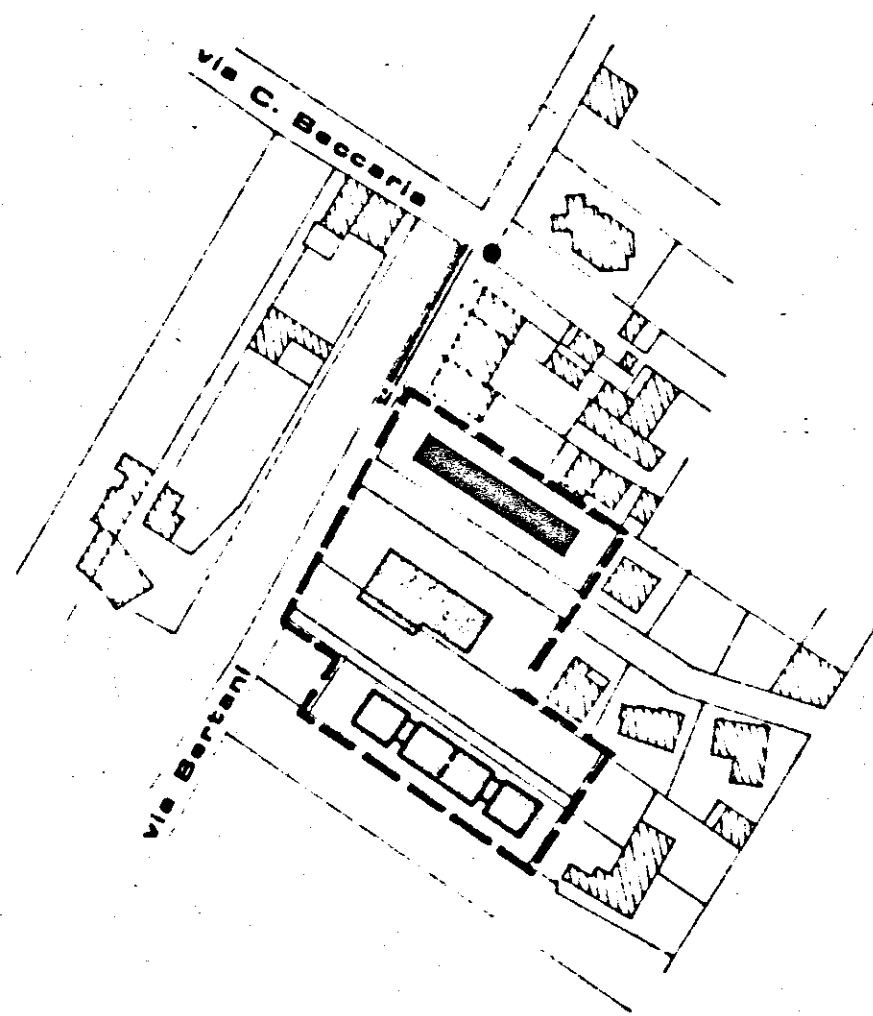

SCALE 1:500

