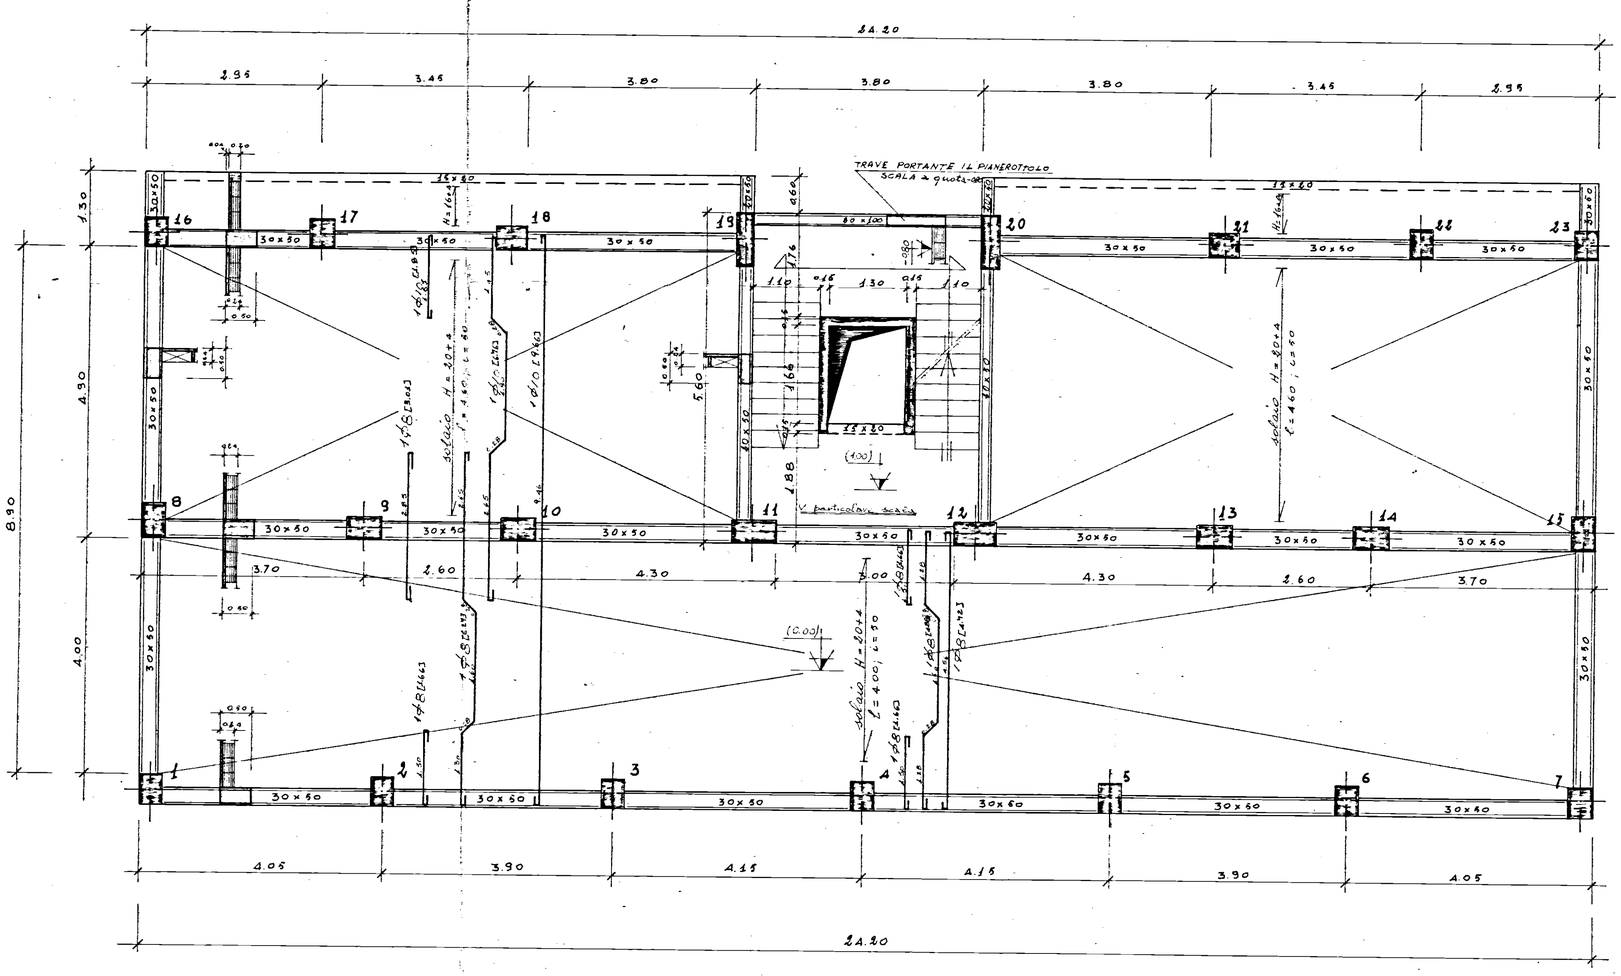

GESTIONE CASE LAVORATORI (Legge 14-2-963)	Intervento N°	stazione appaltante i.a.c.p.
QUARTIERE PALUMBO BRINDISI Edilizia sovvenzionata COOPERATIVA S.I.L.P.		data / aggiornam. / aggiornam. / aggiornam. / archivio: 6
CARPENTERIA 1° SOLAIO		nome CEL 720/3 Q.II FERRO AD AderenZA MIGLIORATA LIMITE DI SNERVAMENTO ≥ 44 Kg/mm²
Dr. ing. VIVARELLI SCARASCIA Dr. ing. ALDO MALDARI I.A.C.P.	PROGETTAZIONE CORRENTE STRUTTURE DIREZIONE LAVORI	controllo / visto