


G. ESCAL - BRINDISI
QUARTIERE S. ELIA

CANTIERE 3151 - LOTTO A₂
PALAZZINA 5 - SCALA E
PIANTA PIANO TERRAZZO
DESTINAZIONE: LOCAZIONE
RAPP. 1:100

N.

STESSA DITTA

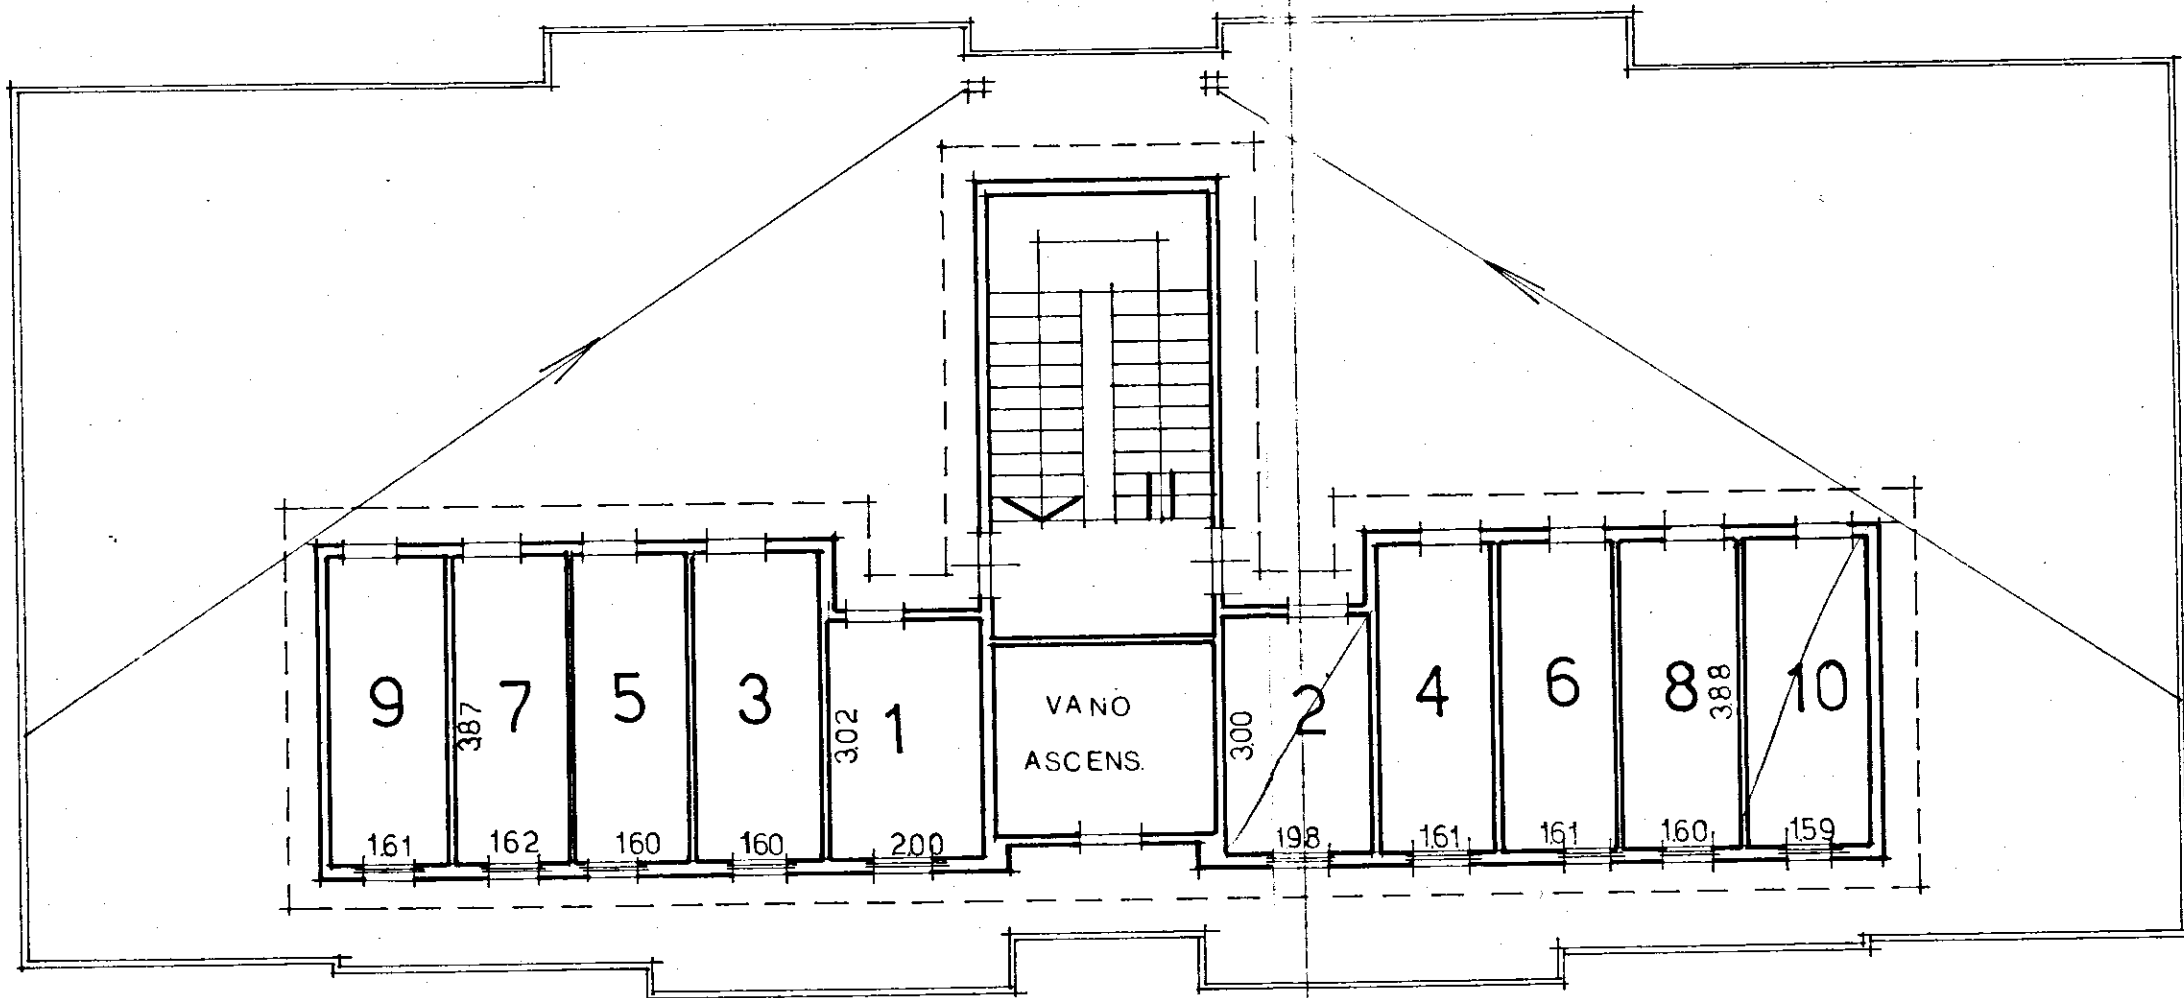

STESSA DITTA - PIAZZALE INTERNO

STESSA DITTA

PALAZZINA 5-SCALA E	
INT. 1	
2	
3	
4	
5	
6	
7	
8	
9	
10	