




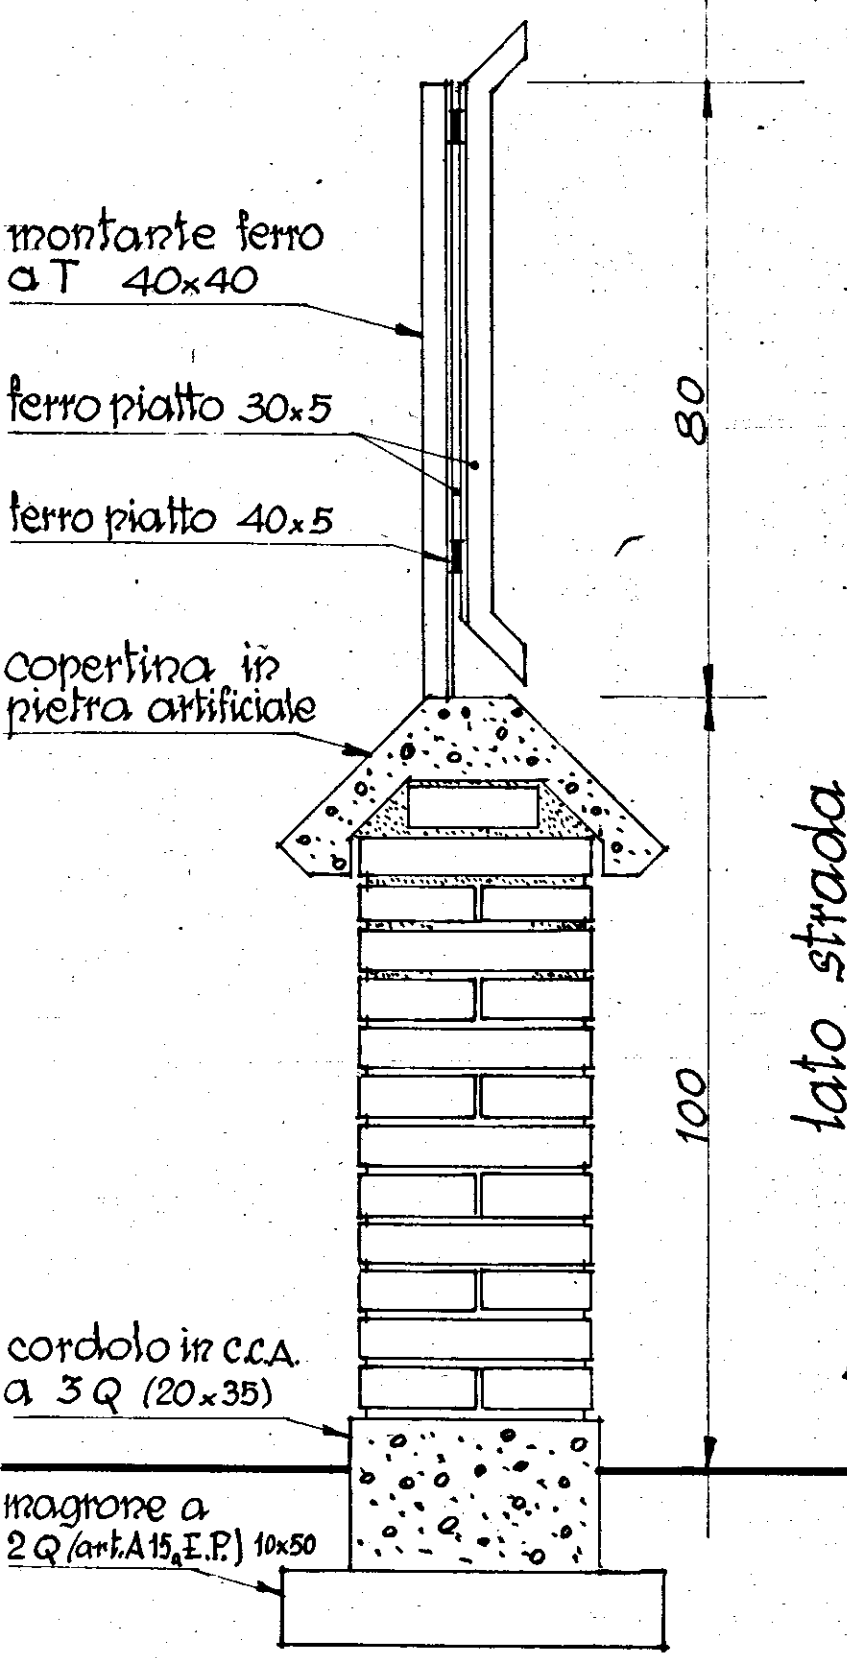

SEZIONE

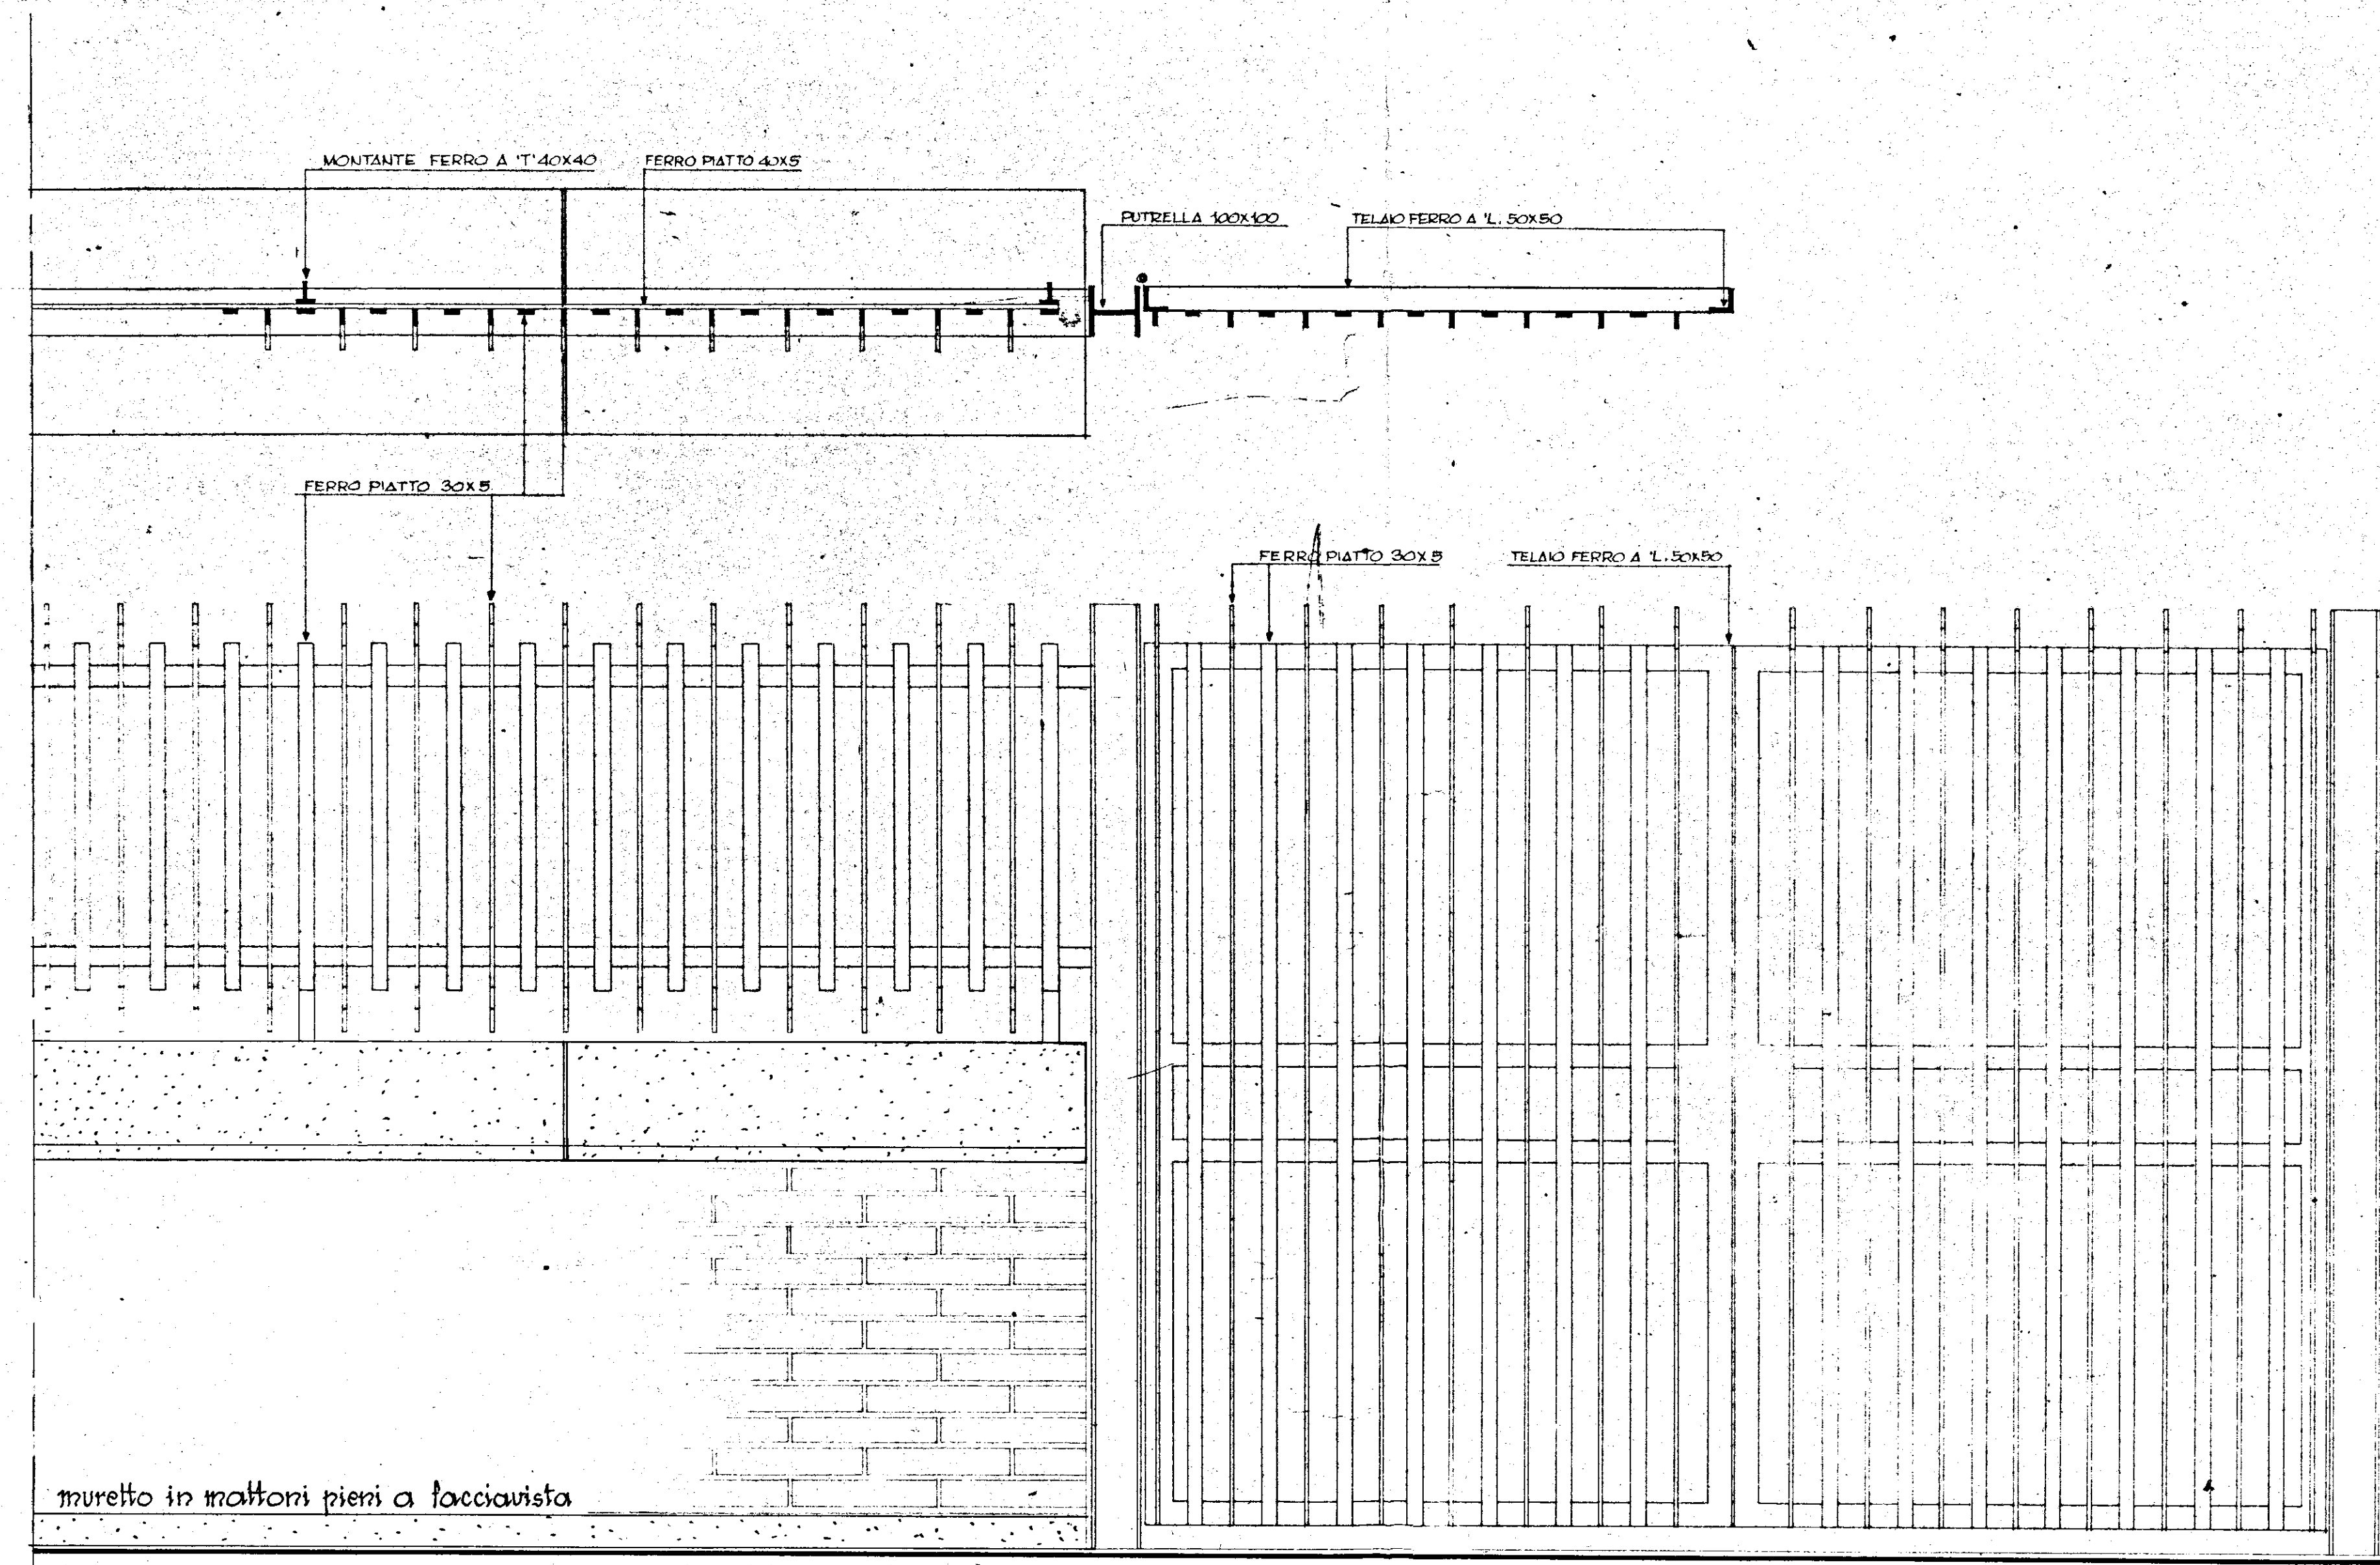

PROSPETTO RECINZIONE - CANCELLO DI ACCESSO

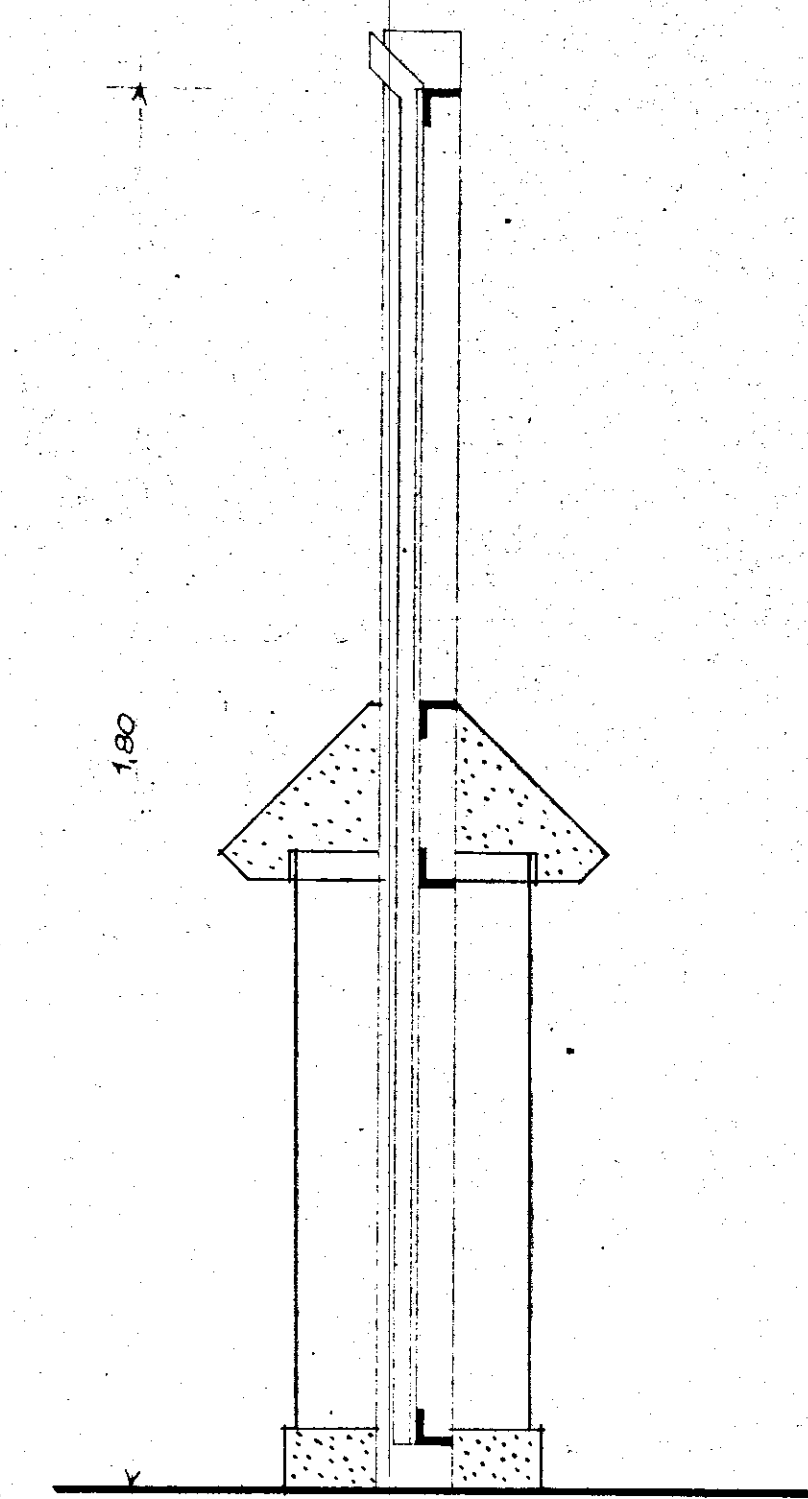

SEZ. CANCELLO

INCIS SERVIZIO TECNICO	
UFFICIO STUDI E PROGETTI	
SEZIONE ARCHITETTURA	
LEGGE 422 1460 PRATICA 70/13	DESTINAZIONE G.I. CITTÀ BRINDISI UBICAZIONE QUARTIERE SANT'ELIA LOTTO A-B
TAV. 14	EDIFICIO A-B
PARTICOLARE CANCELLO-RECINZIONE	
RAPP. 1:40	

REDATTO IN DATA **OCTOBRE 71**

AGGIORNATO IN DATA

REDATTO DA **DOTT. ARCH. E. CIGLIANO**

DISEGNATO DA **BELLIA, DE ROSA, CENSONI**

REVISIONATO DA

IL PROGETTISTA

IL CAPO DELLA SEZIONE DI ARCHITETTURA
(OR. ARCH. M. A. DRAGO)

IL DIRETTORE PRINCIPALE TECNICO
(Arch. Maria Antonietta Drago)

IL CAPO DELL'UFFICIO STUDI E PROGETTI
(DOTT. ARCH. E. CIGLIANO)

IL DIRETTORE PRINCIPALE TECNICO
CAPO D. U.A. DIV. PROGETTI
Fla (Dott. Arch. Fernando Corbelli)

per copia conforme
IL DIRETTORE PRINCIPALE TECNICO
(Arch. Maria Antonietta Drago)

Copia