ISTITUTO AUTONOMO CASE POPOLARI
PER LA PROVINCIA DI BRINDISI

PROGETTO DI CASE POPOLARI IN BRINDISI

FABBRICATO TIPO U

PROSPETTI e SEZIONE SCALA 1:100

PROSPETTO ANTERIORE

PROSPETTO POSTERIORE

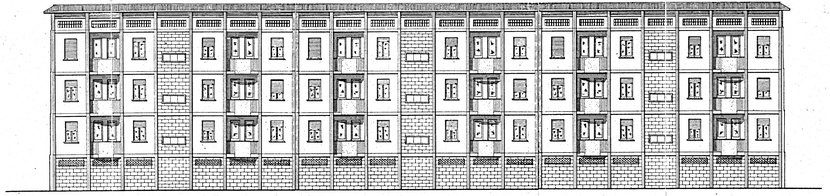
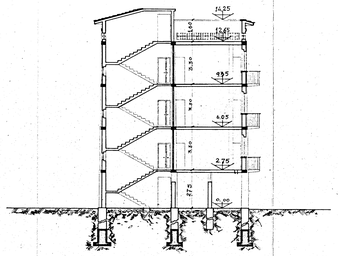
SEZIONE