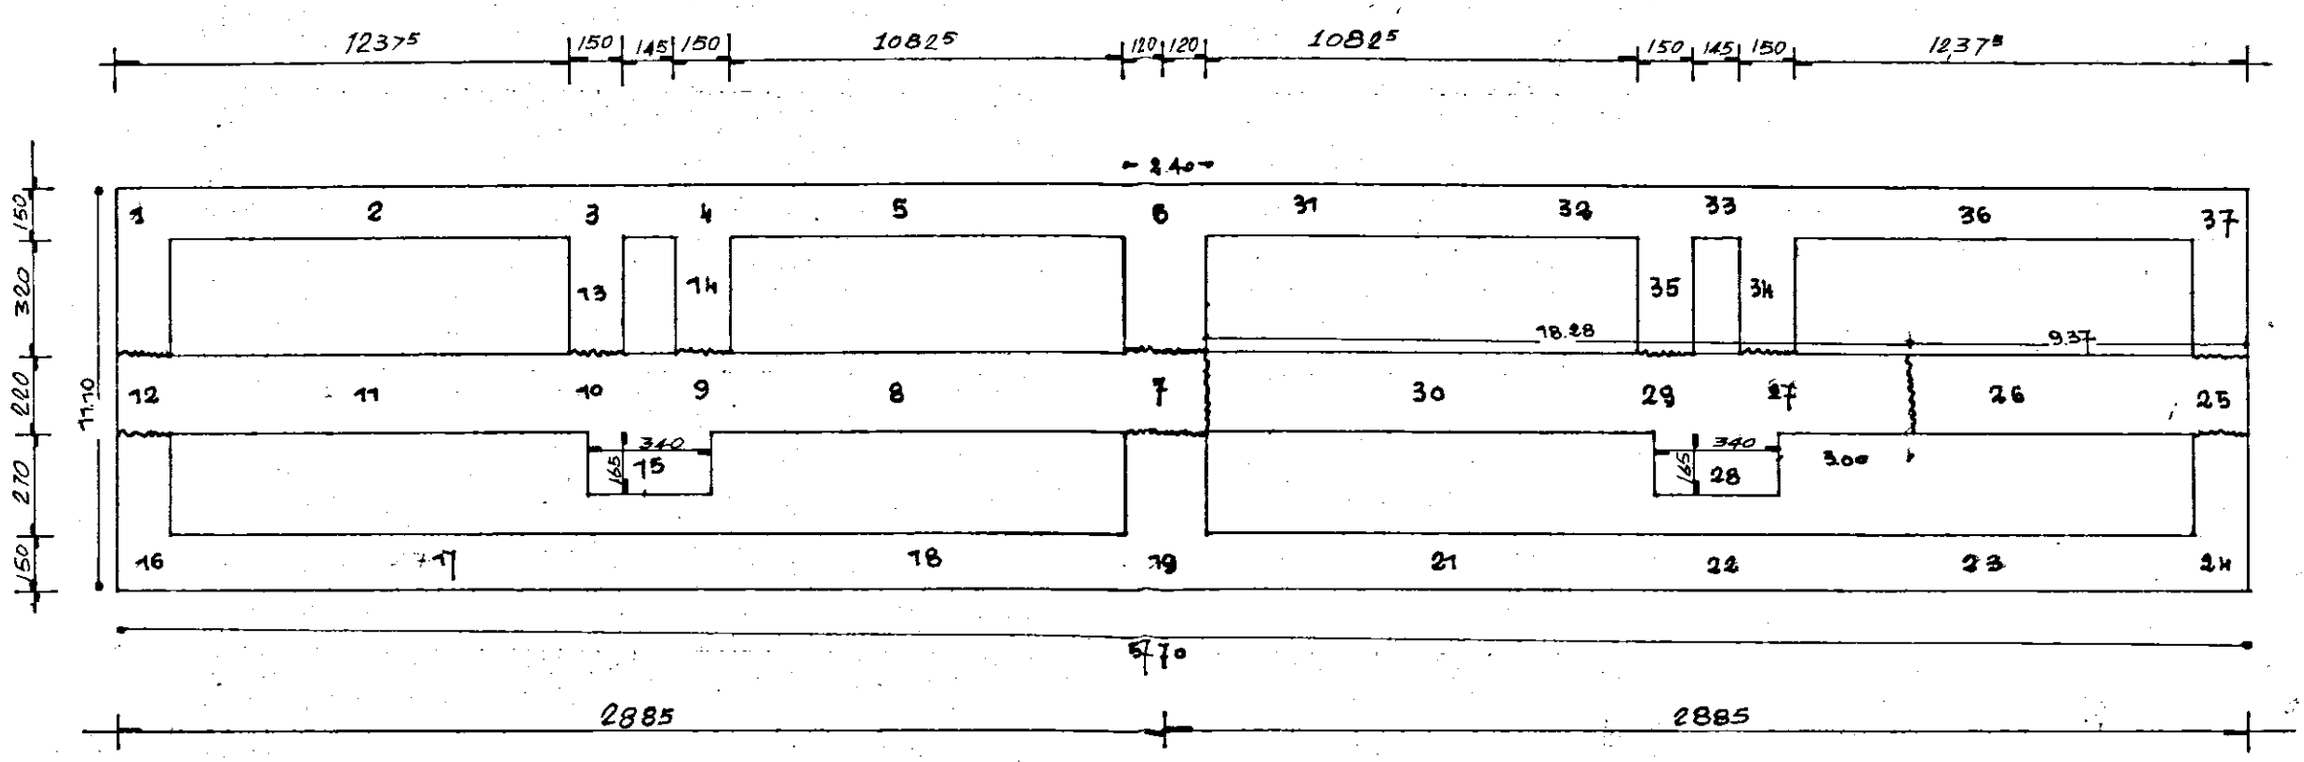

QUARTIERE S. ELIA - LOTTO B - GESCAL - IMPRESA CORRADO PIER MARCELLO
LOTTO S PAL. E (1D - 2D)
PIANTA SCAVO E CLS. A 200 di FOND.

SCALA 1:200