


ISTITUTO AUTONOMO CASE POPOLARI PER LA PROVINCIA DI BRINDISI


PROGETTO CASE POPOLARI IN OSTUNI

Scala 1:100

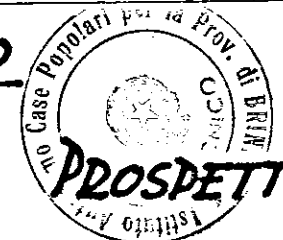


PROSPETTO PRINCIPALE

1/c

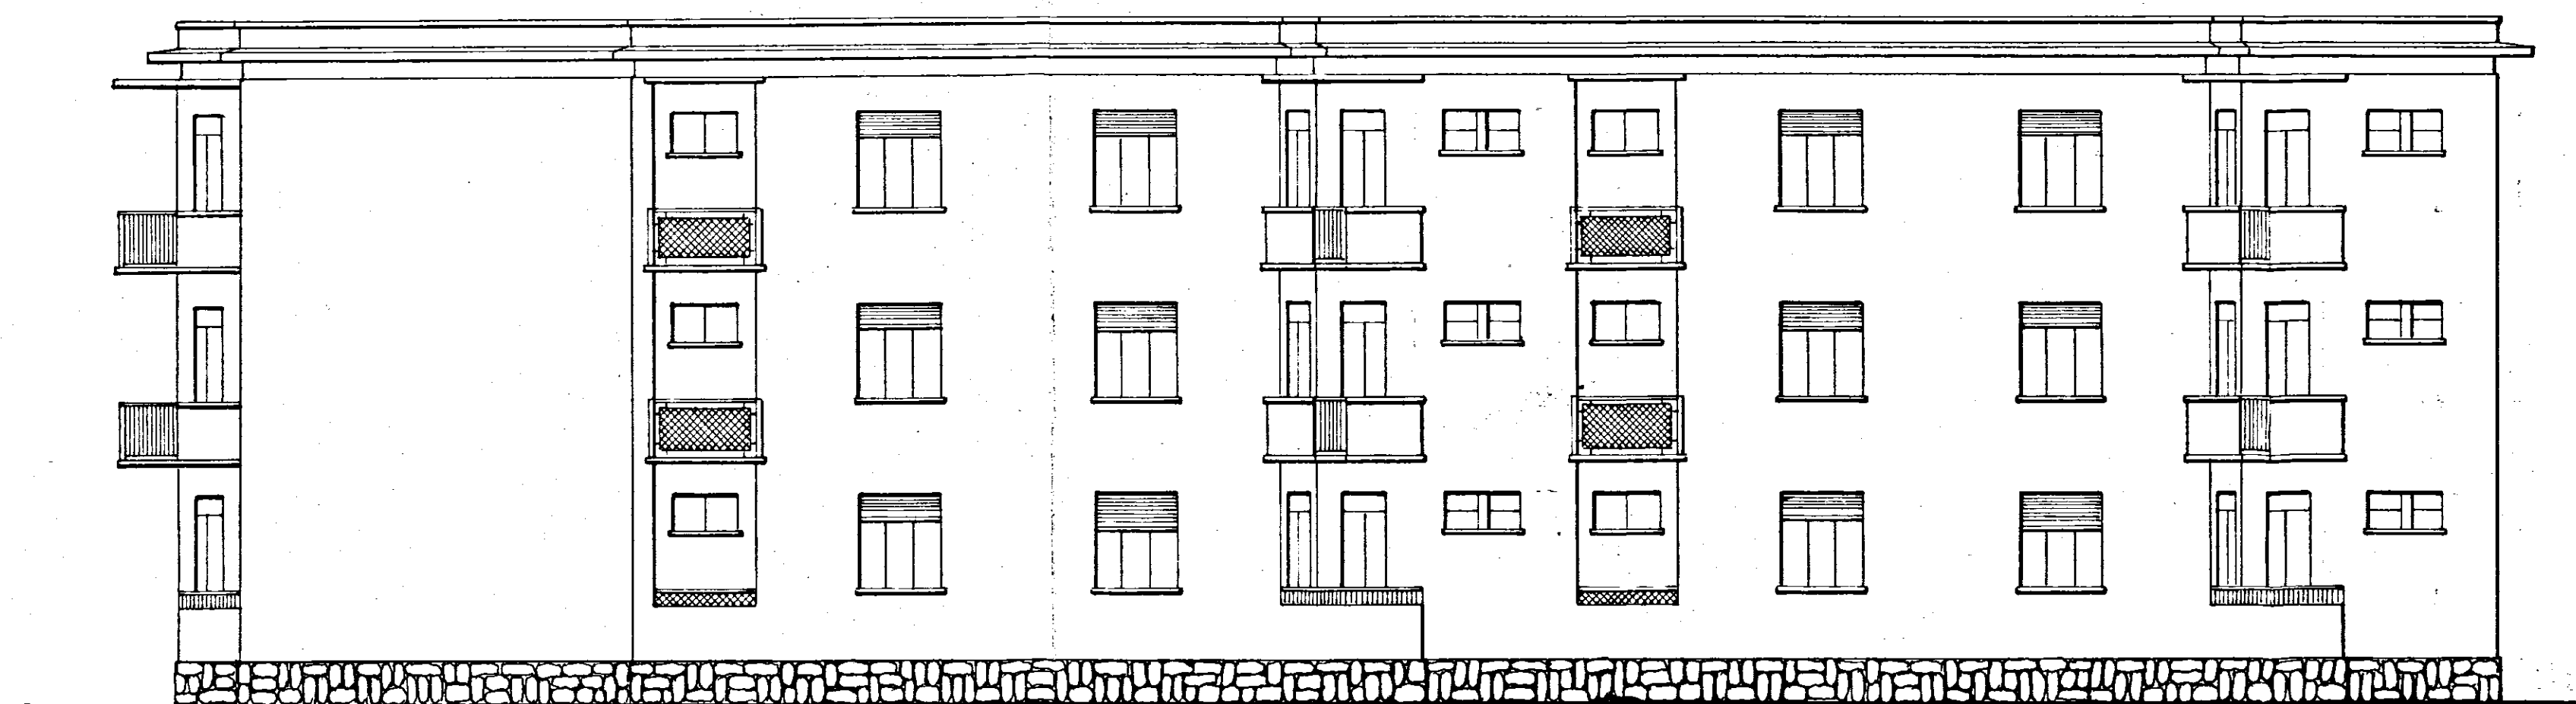

PROSPETTO LATERALE

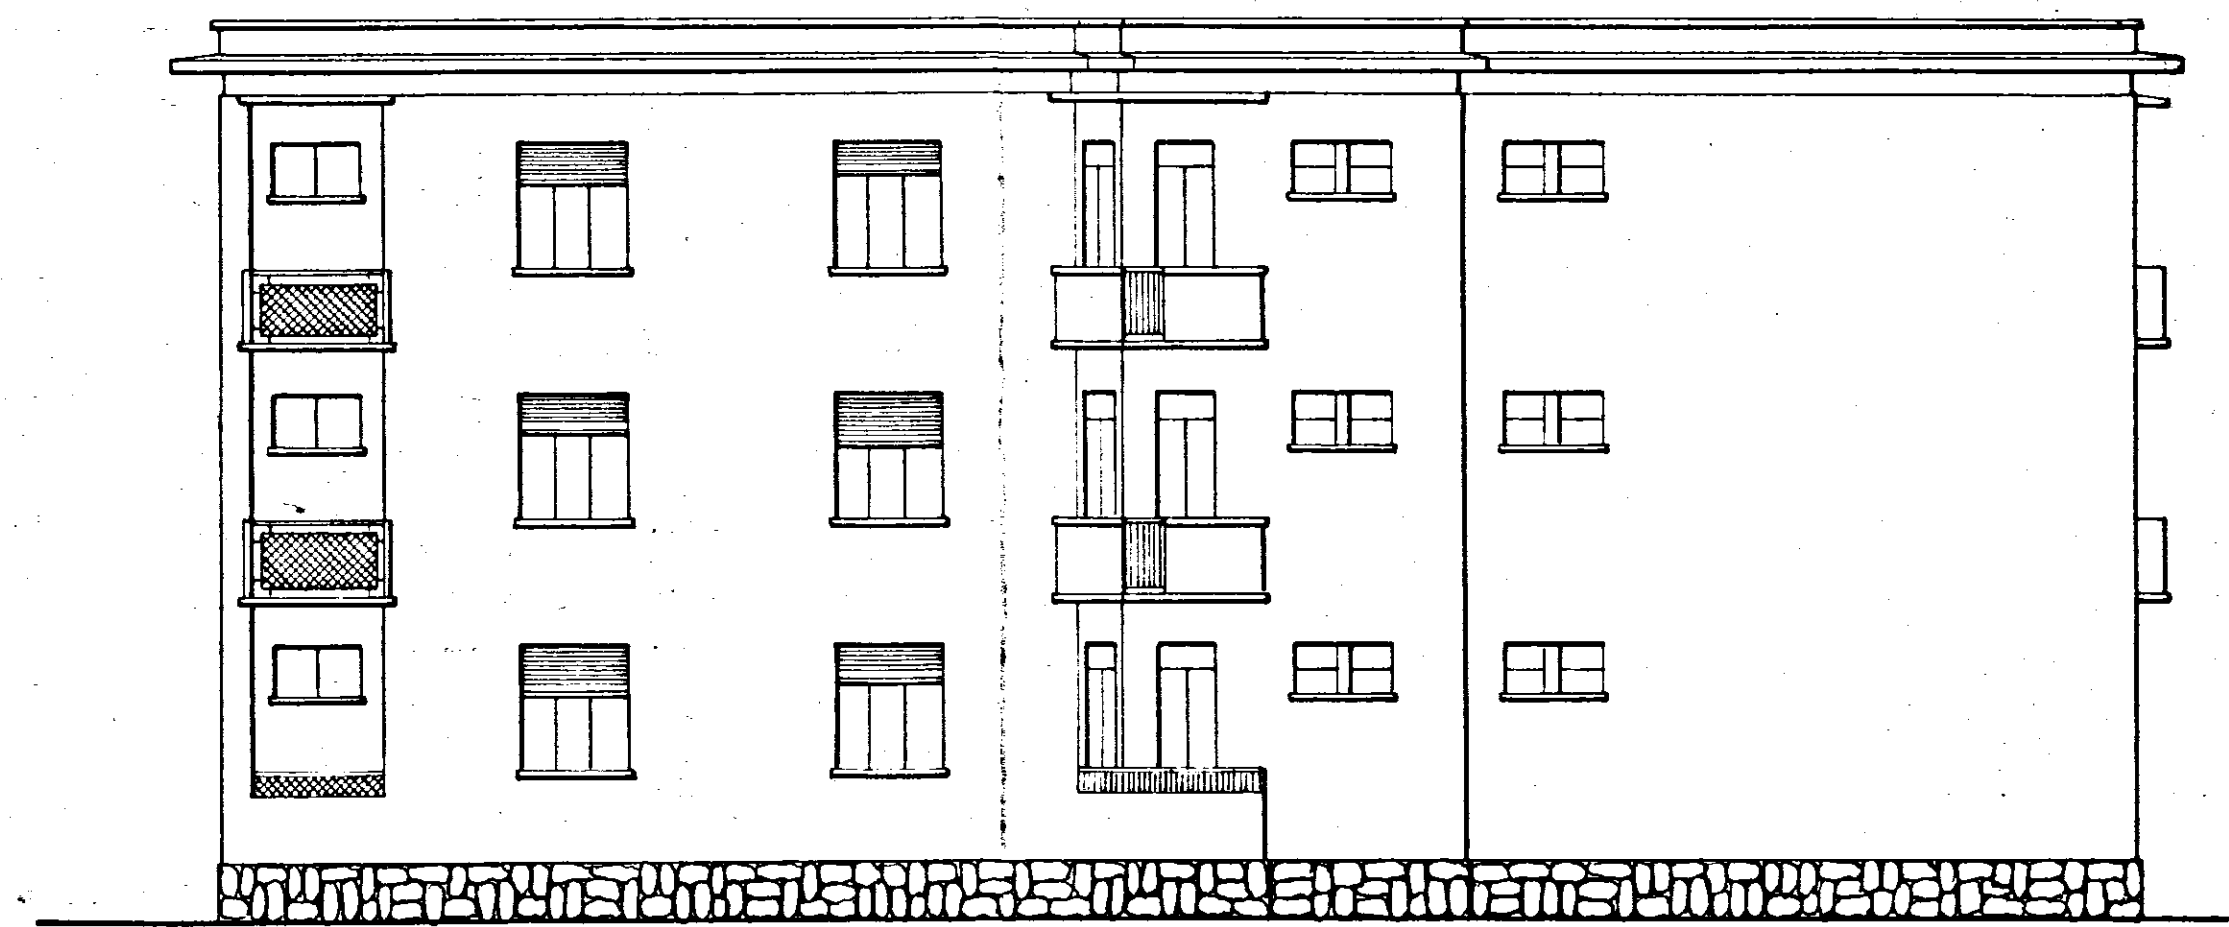

PROSPETTO LATO SCALE



SEZIONE A-B

