




I. A. C. P. BRINDISI	INTERVENTO N°	LEGGE 30-12-1960 N° 1676
PROGETTO PER LA COSTRUZIONE DI N° 42 ALLOGGI PER LAVORATORI AGRICOLI - DIR. IN. CELLINO S. MARCO		DATA: 28.8.1969 AGG. AGG. N°
PIANTE DELLE FOND. - PT. - PRIMO PIANO		RAPP. 4:100
UFFICIO TECNICO I.A.C.P.	PROGETTO DIR. LAVORI STRUTTE CALC.	
		DISEGN. CONTR.

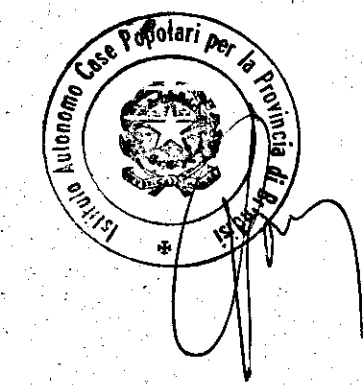


PIANTA DELLE FONDAZIONI

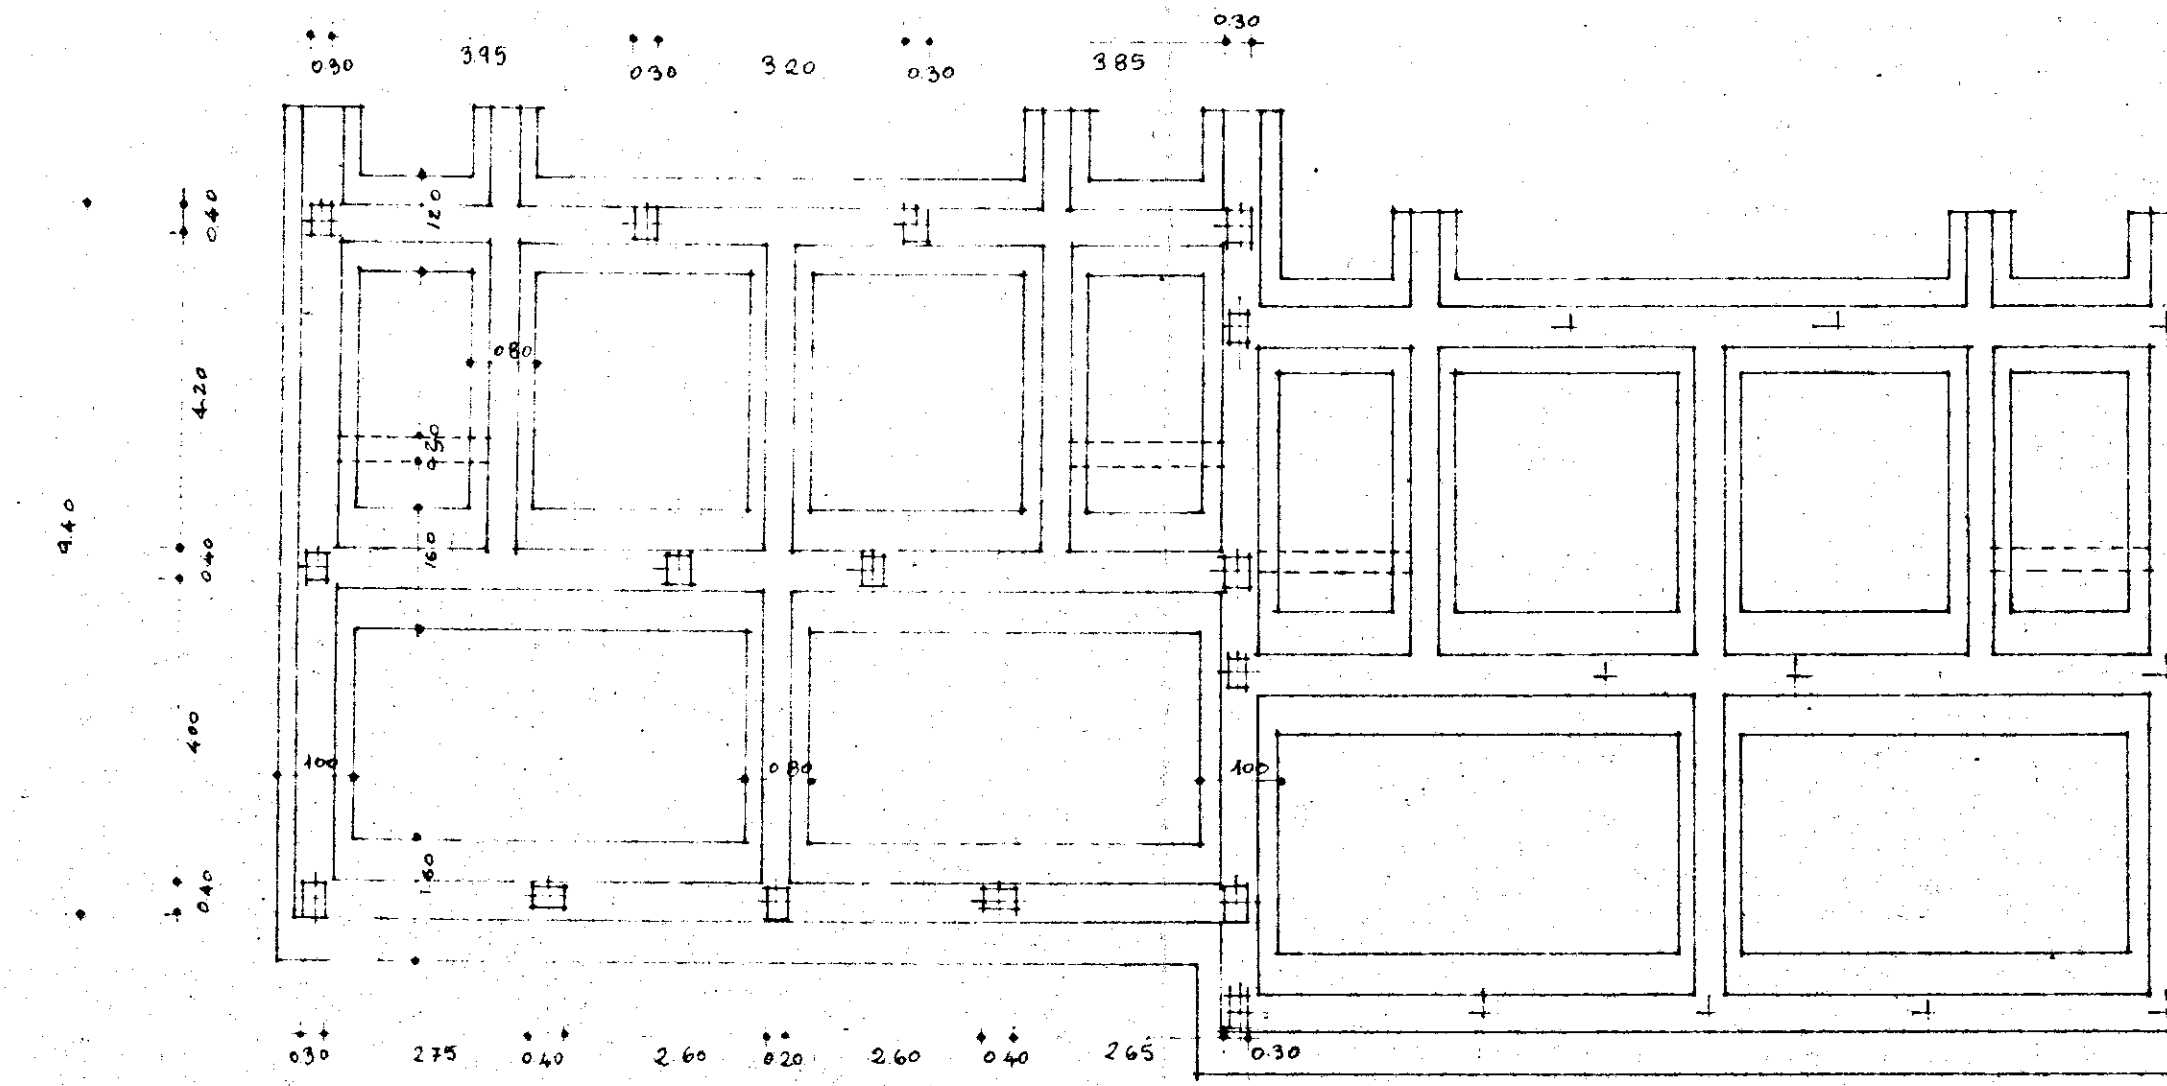

PIANTA DEL PIANO TERRA

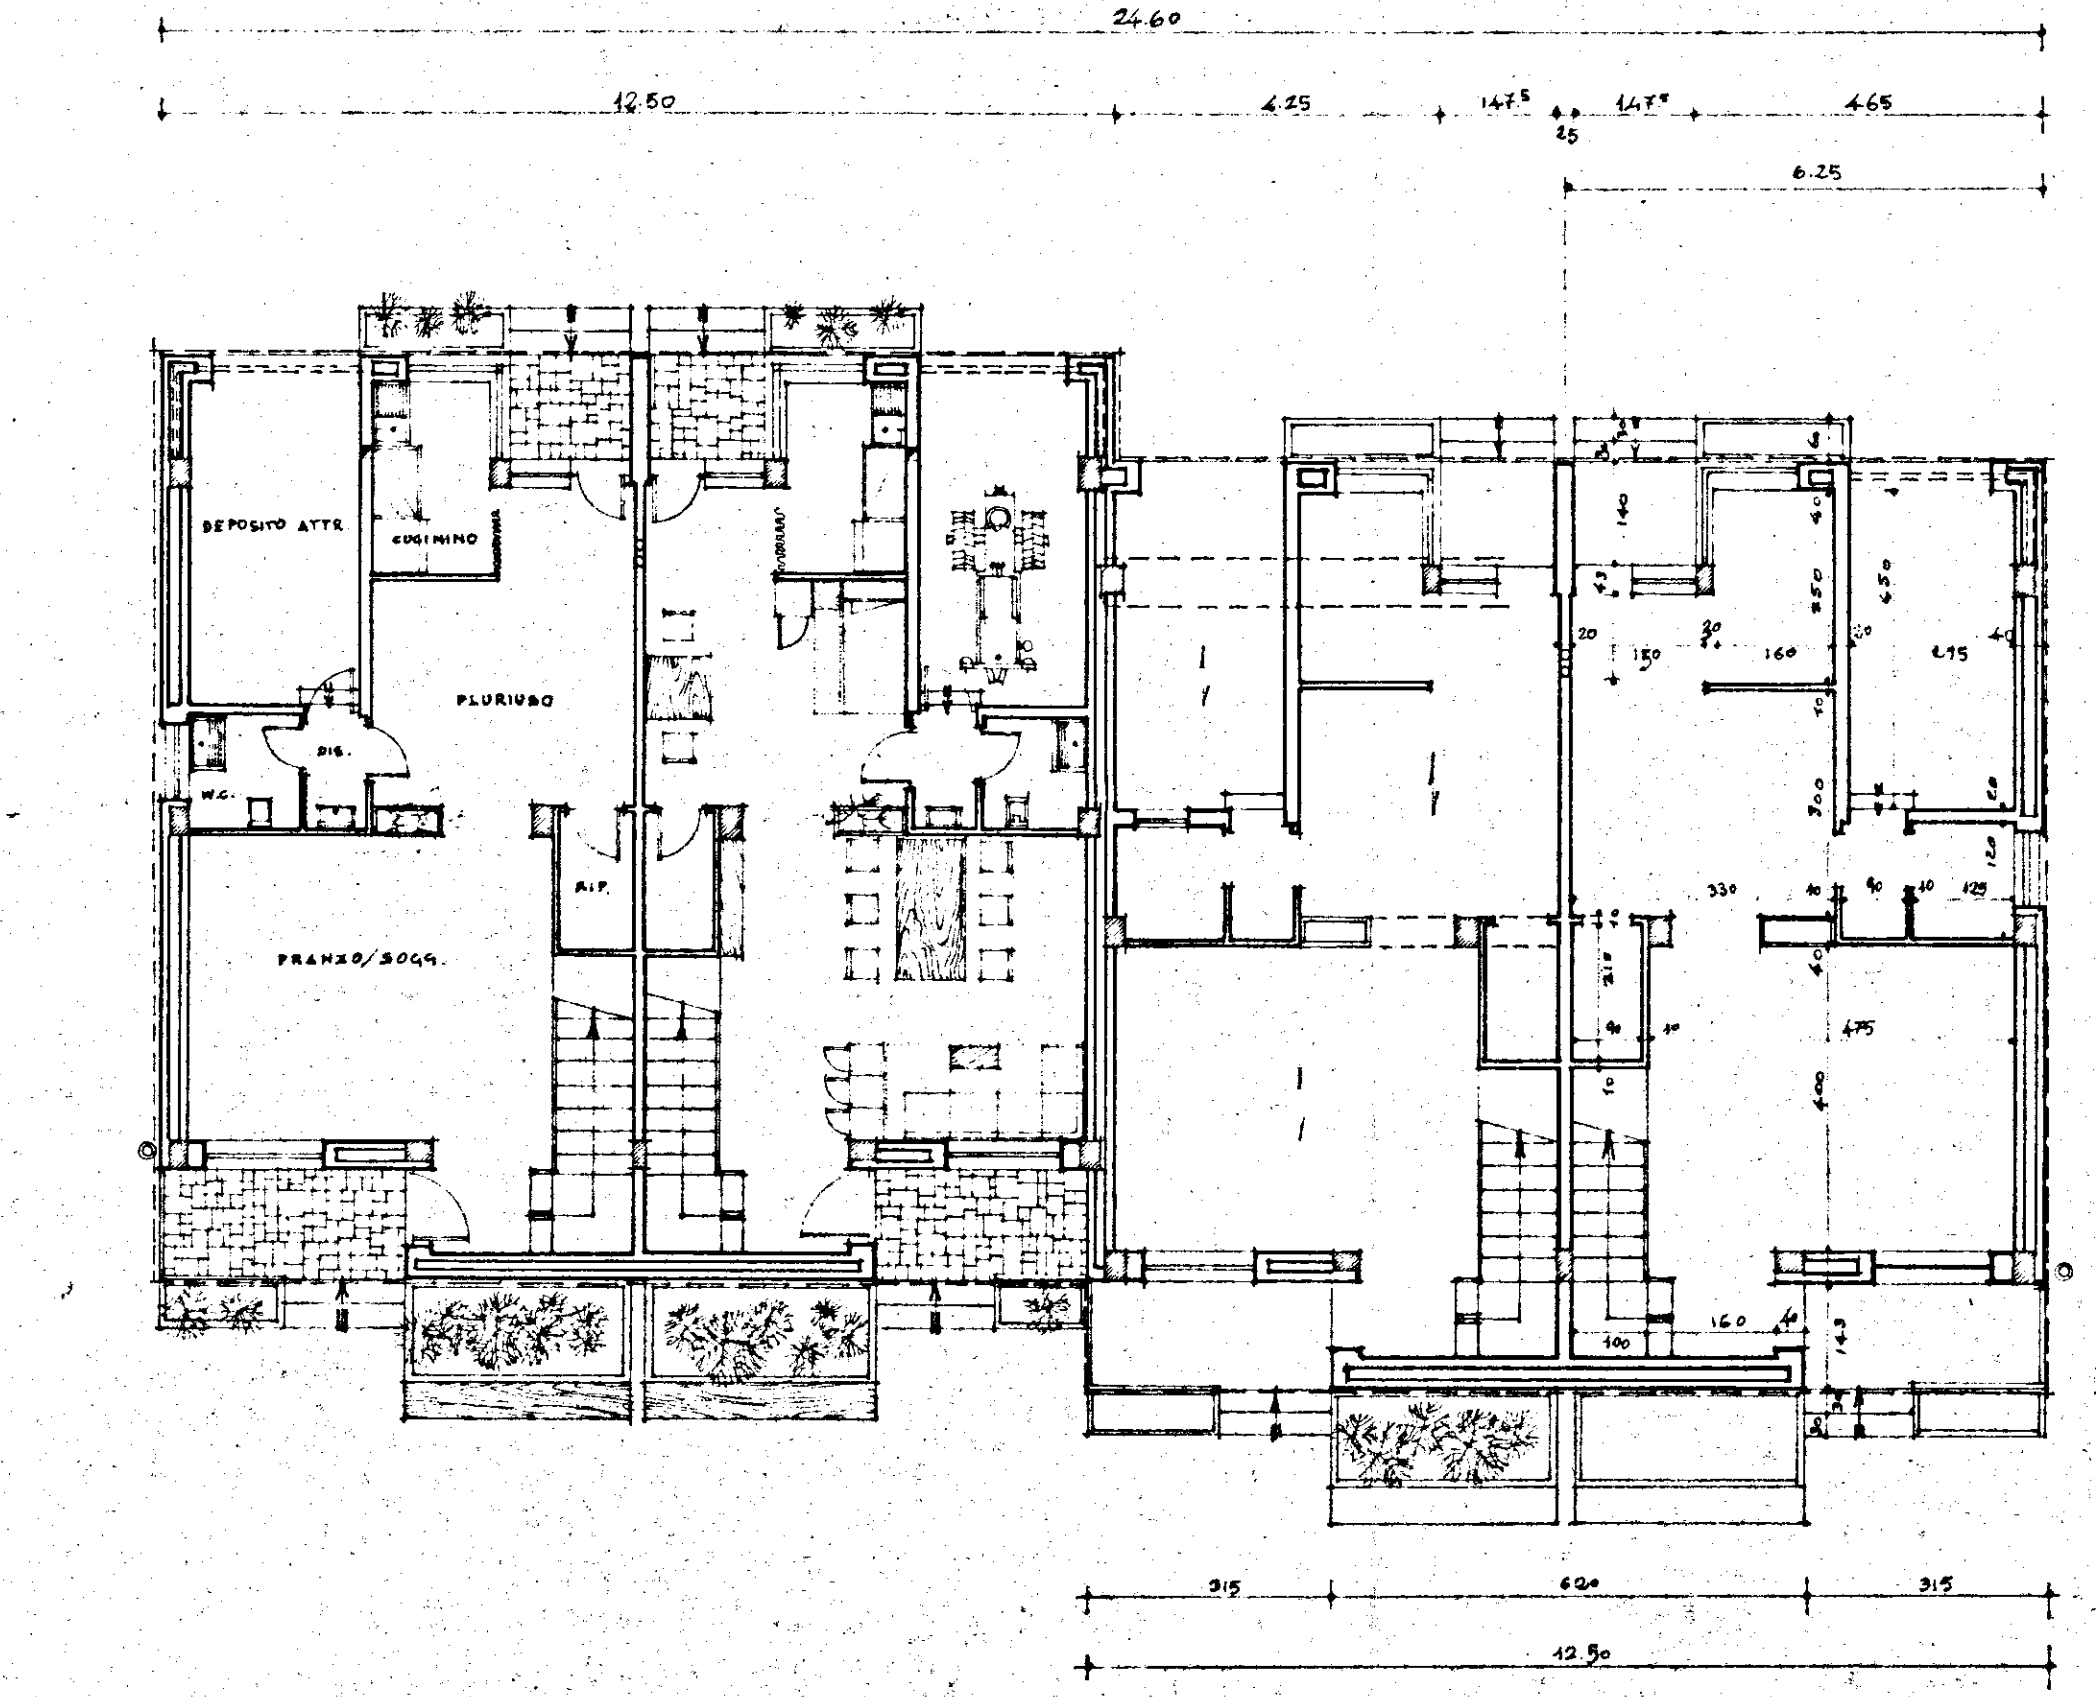

PIANTA DEL PRIMO PIANO

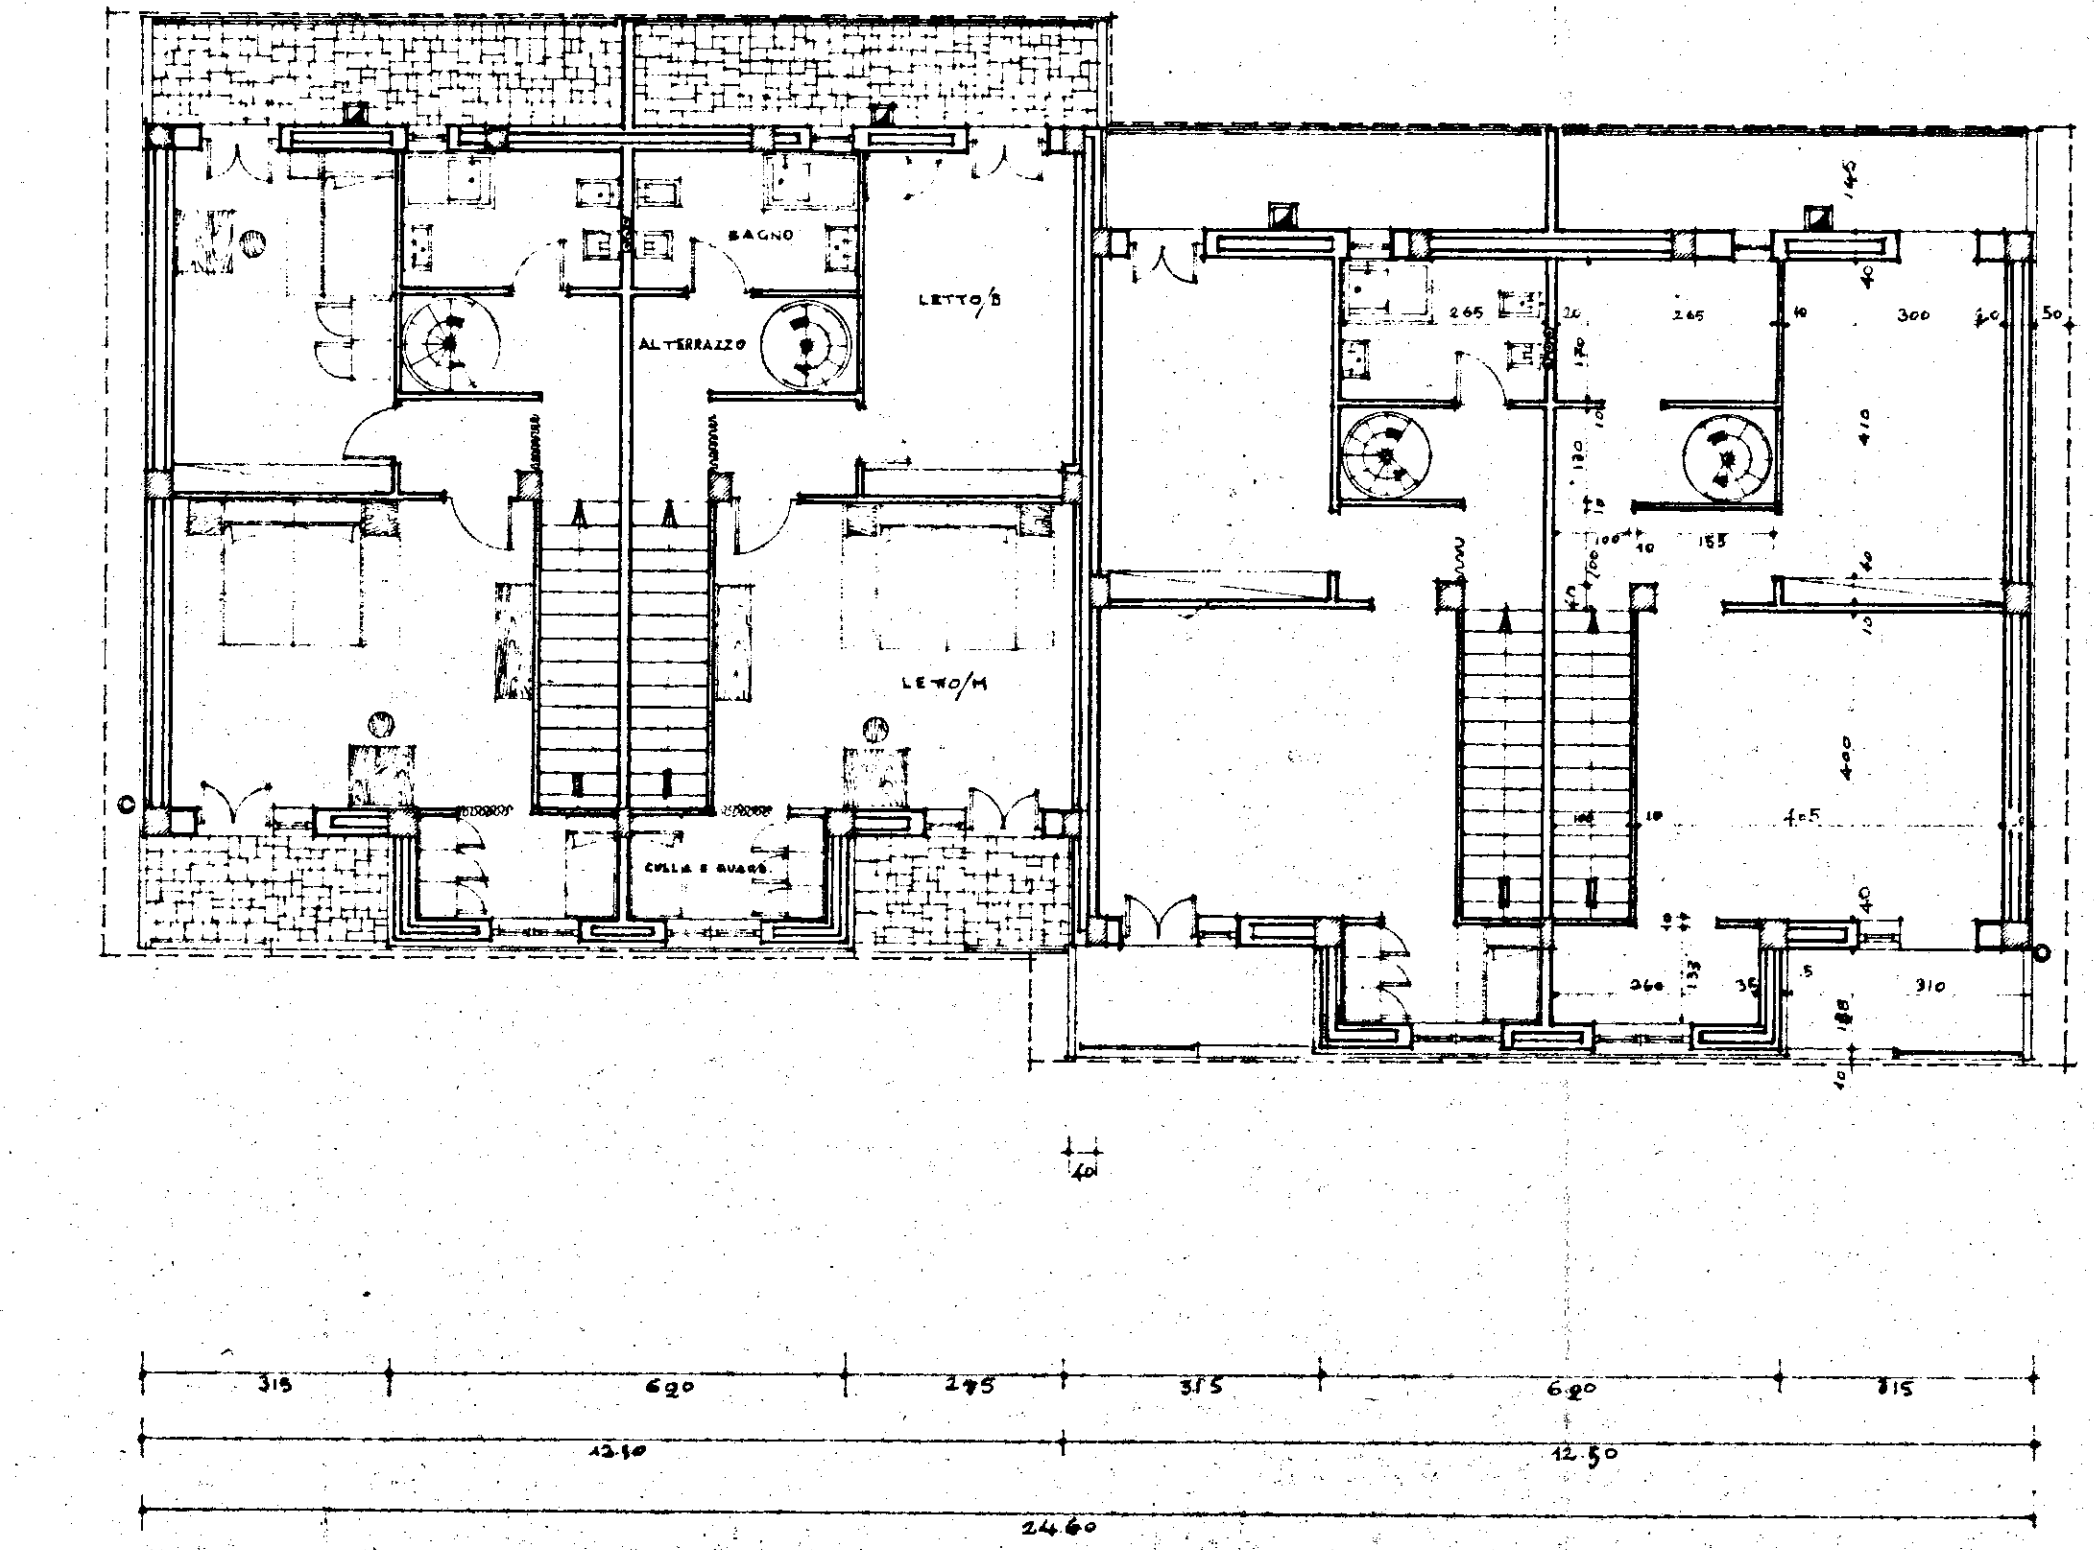

PIANTA DELLA COPERTURA

