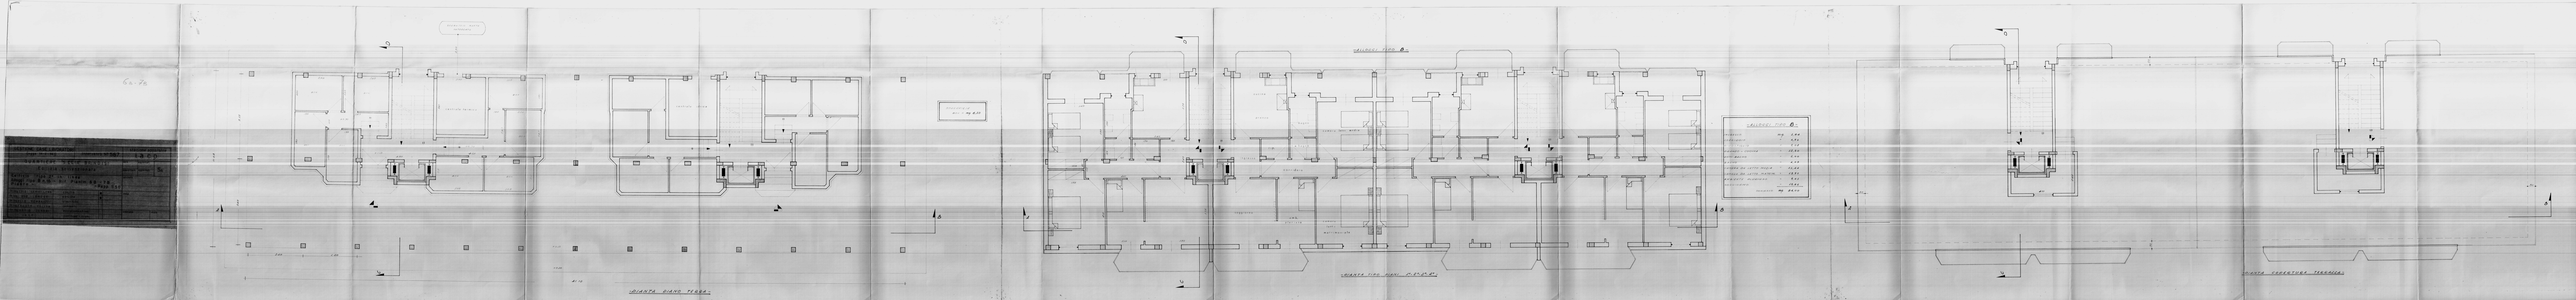
PIANTA PIANO TERRA
PIANTA TIPO PIANI 1°-2°-3°-4°
PIANTA COPERTURA TERRAZZI